


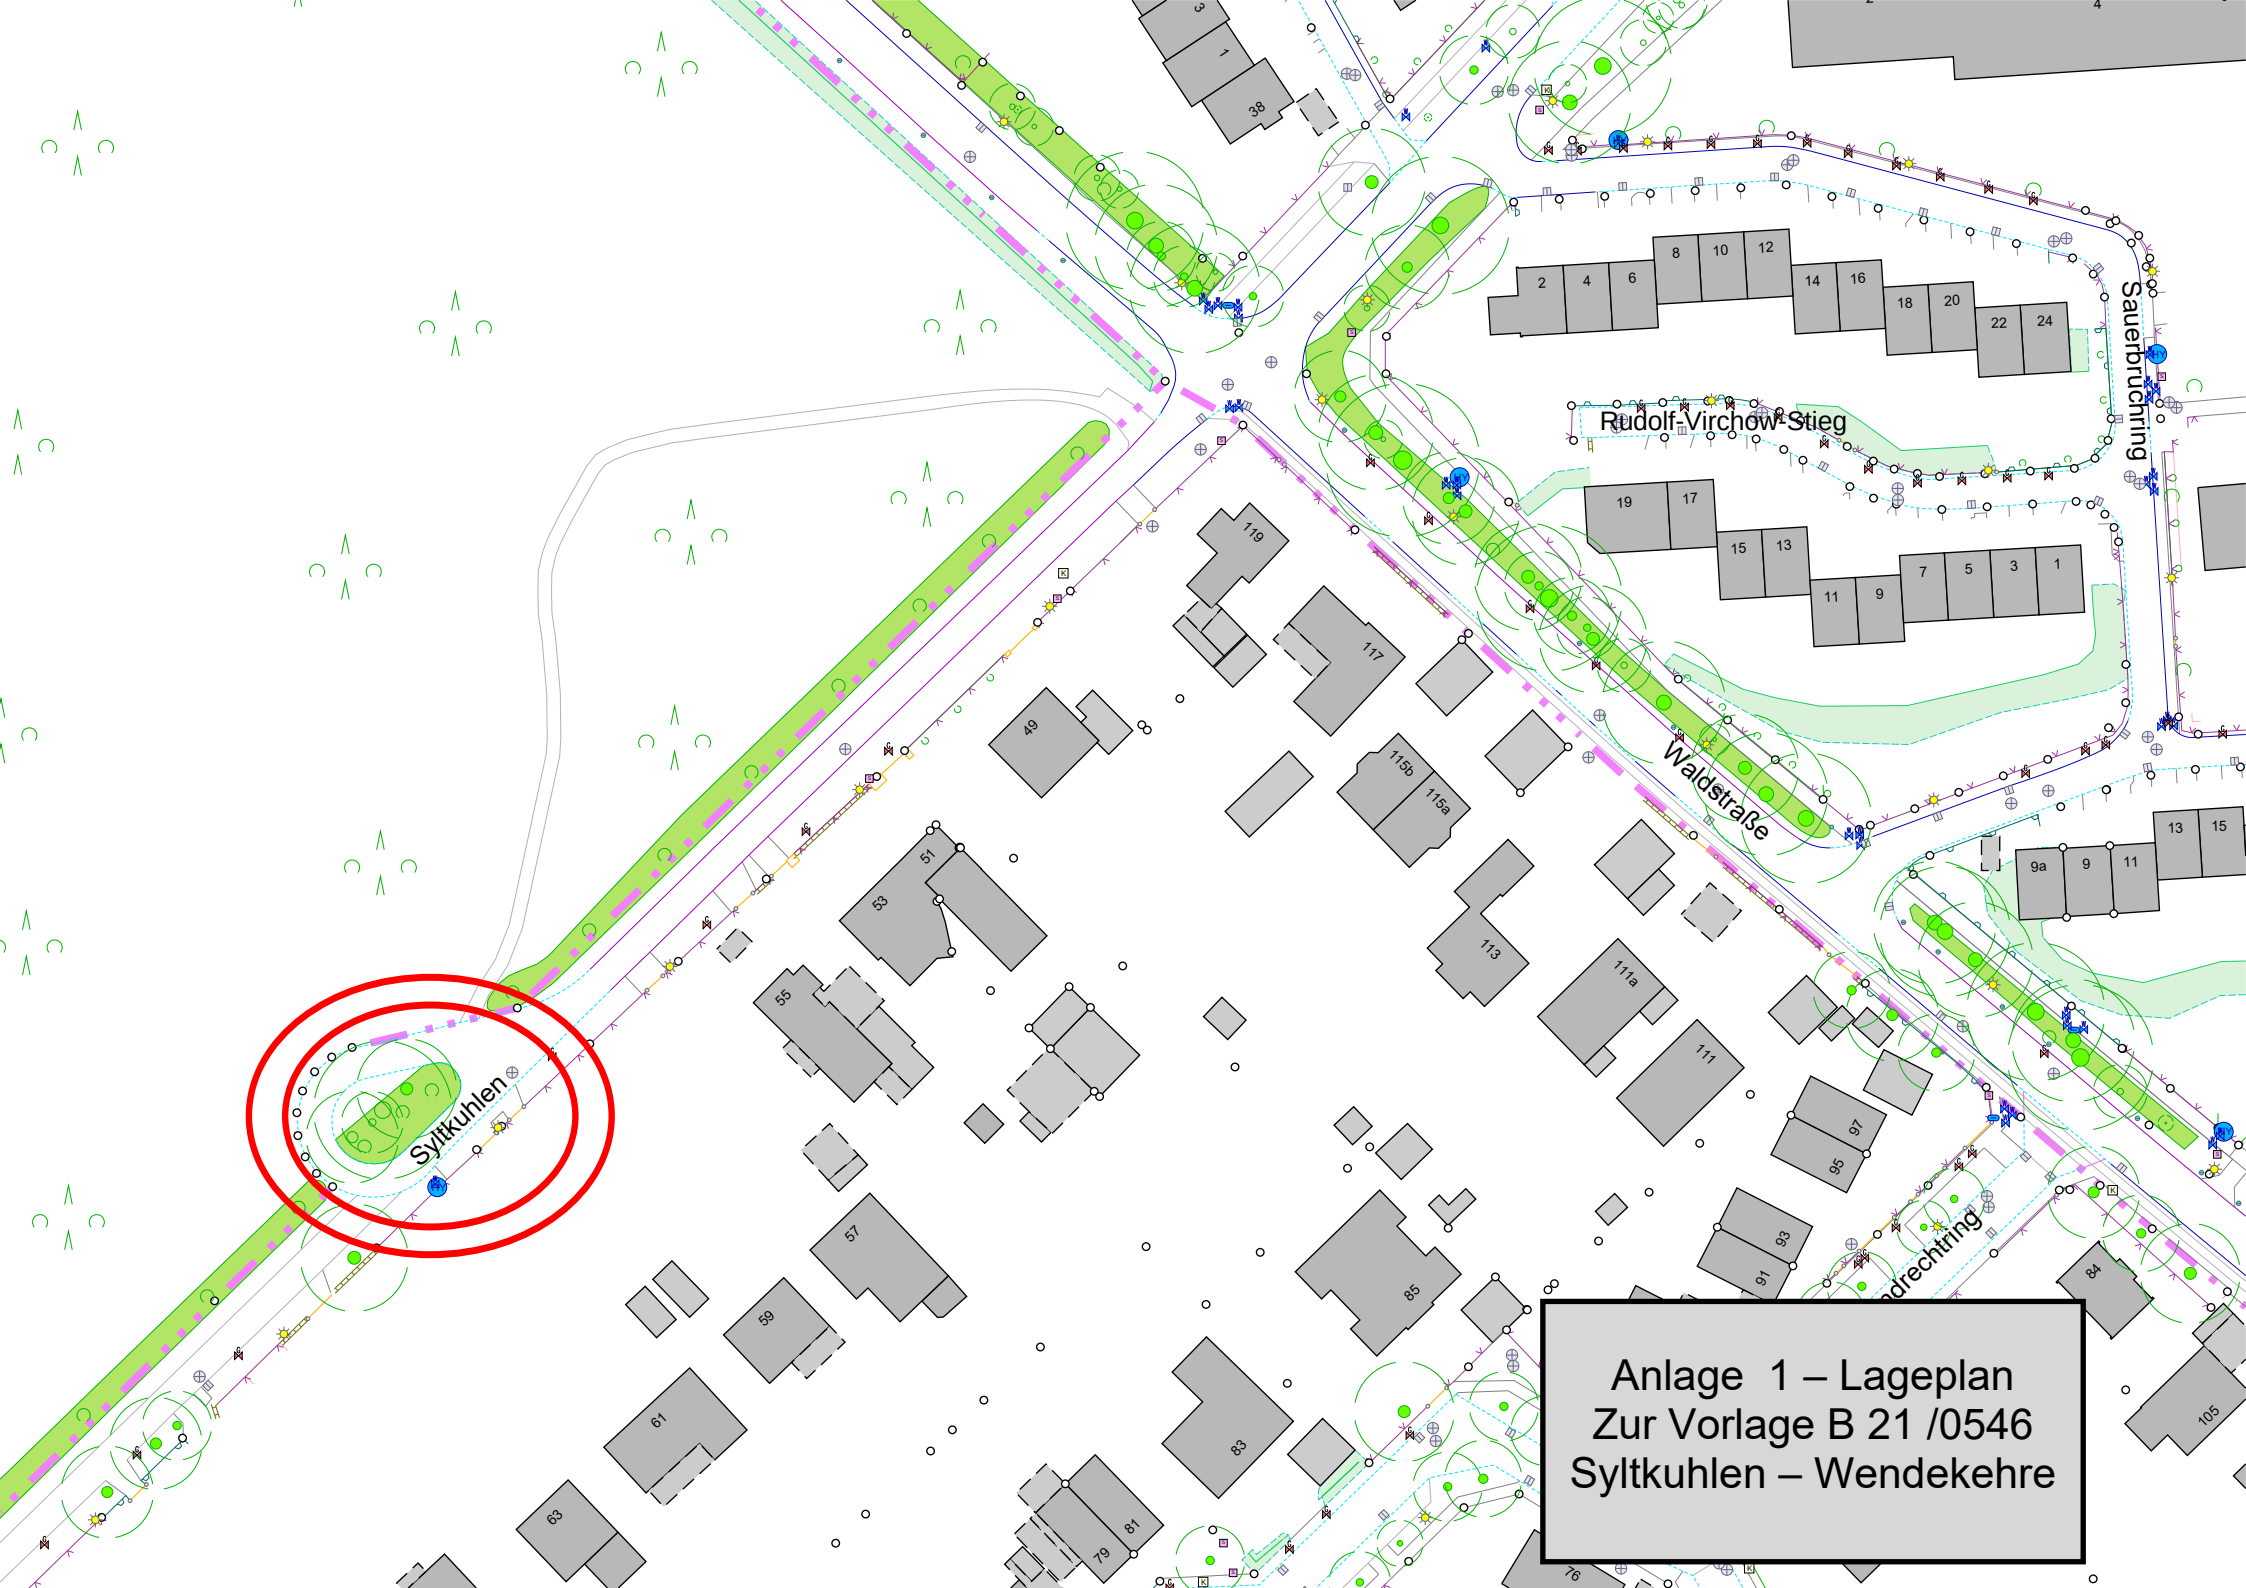

Anlage 1 – Lageplan
Zur Vorlage B 21 /0546
Syltkuhlen – Wendekehre