


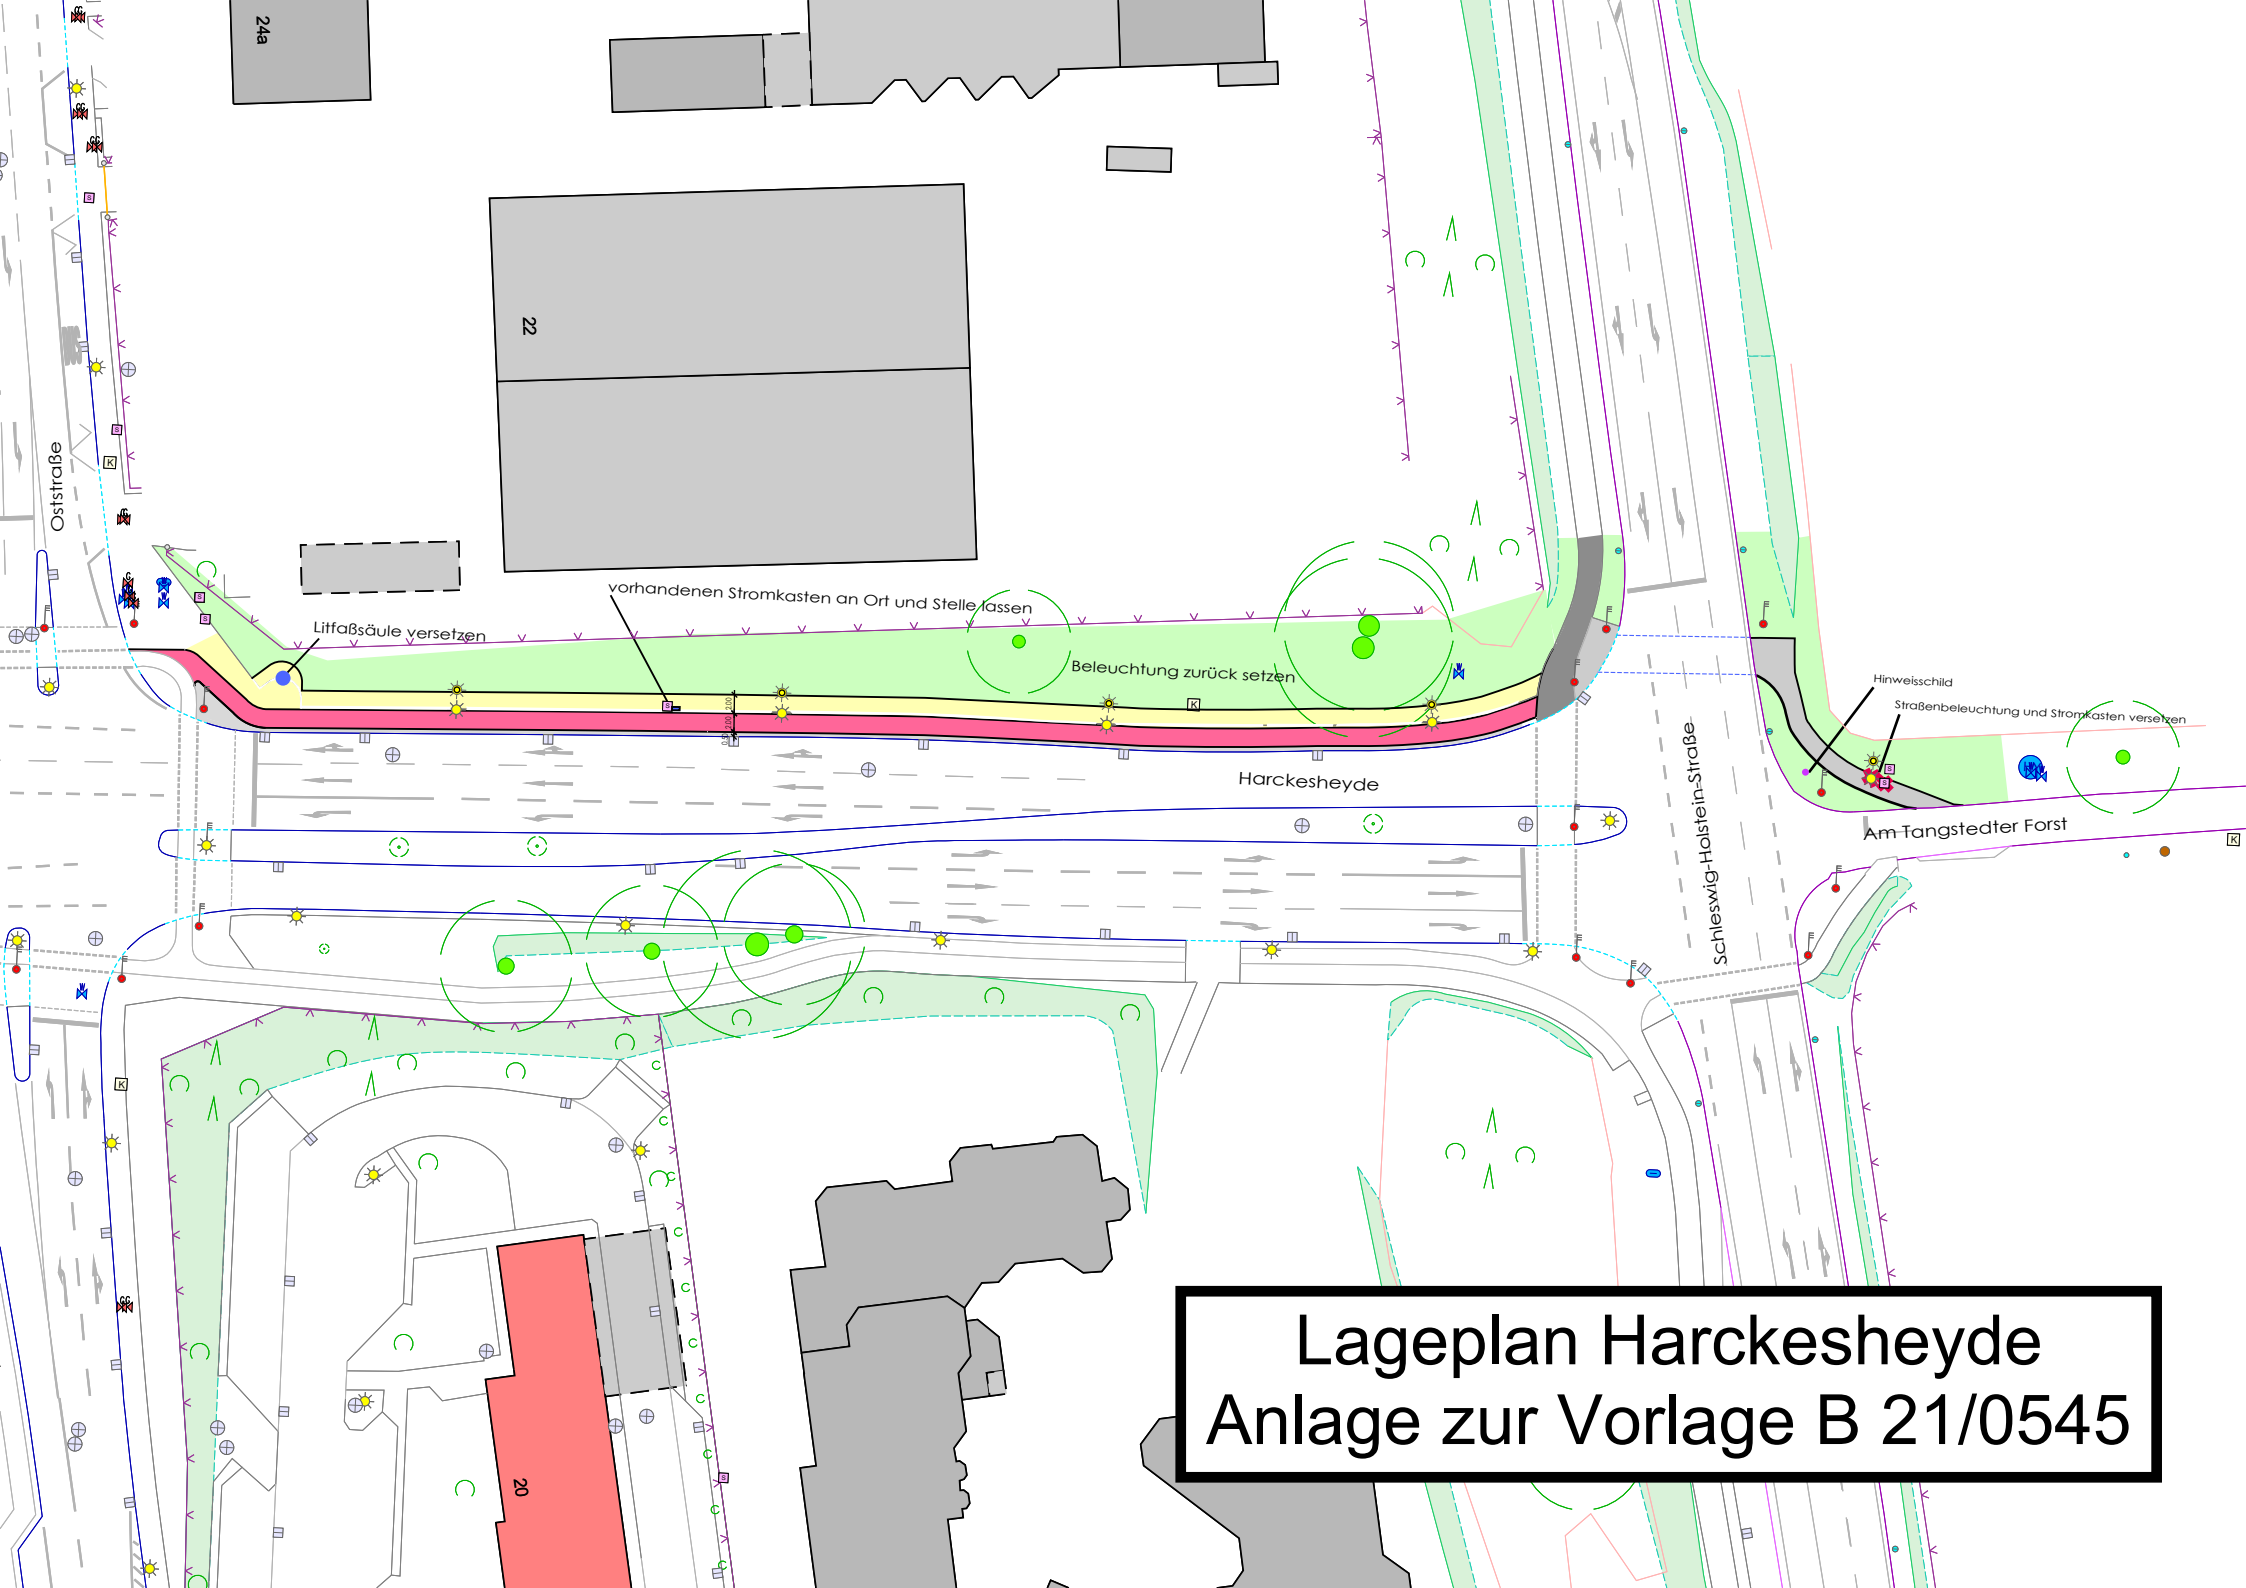

Lageplan Harckesheyde
Anlage zur Vorlage B 21/0545