


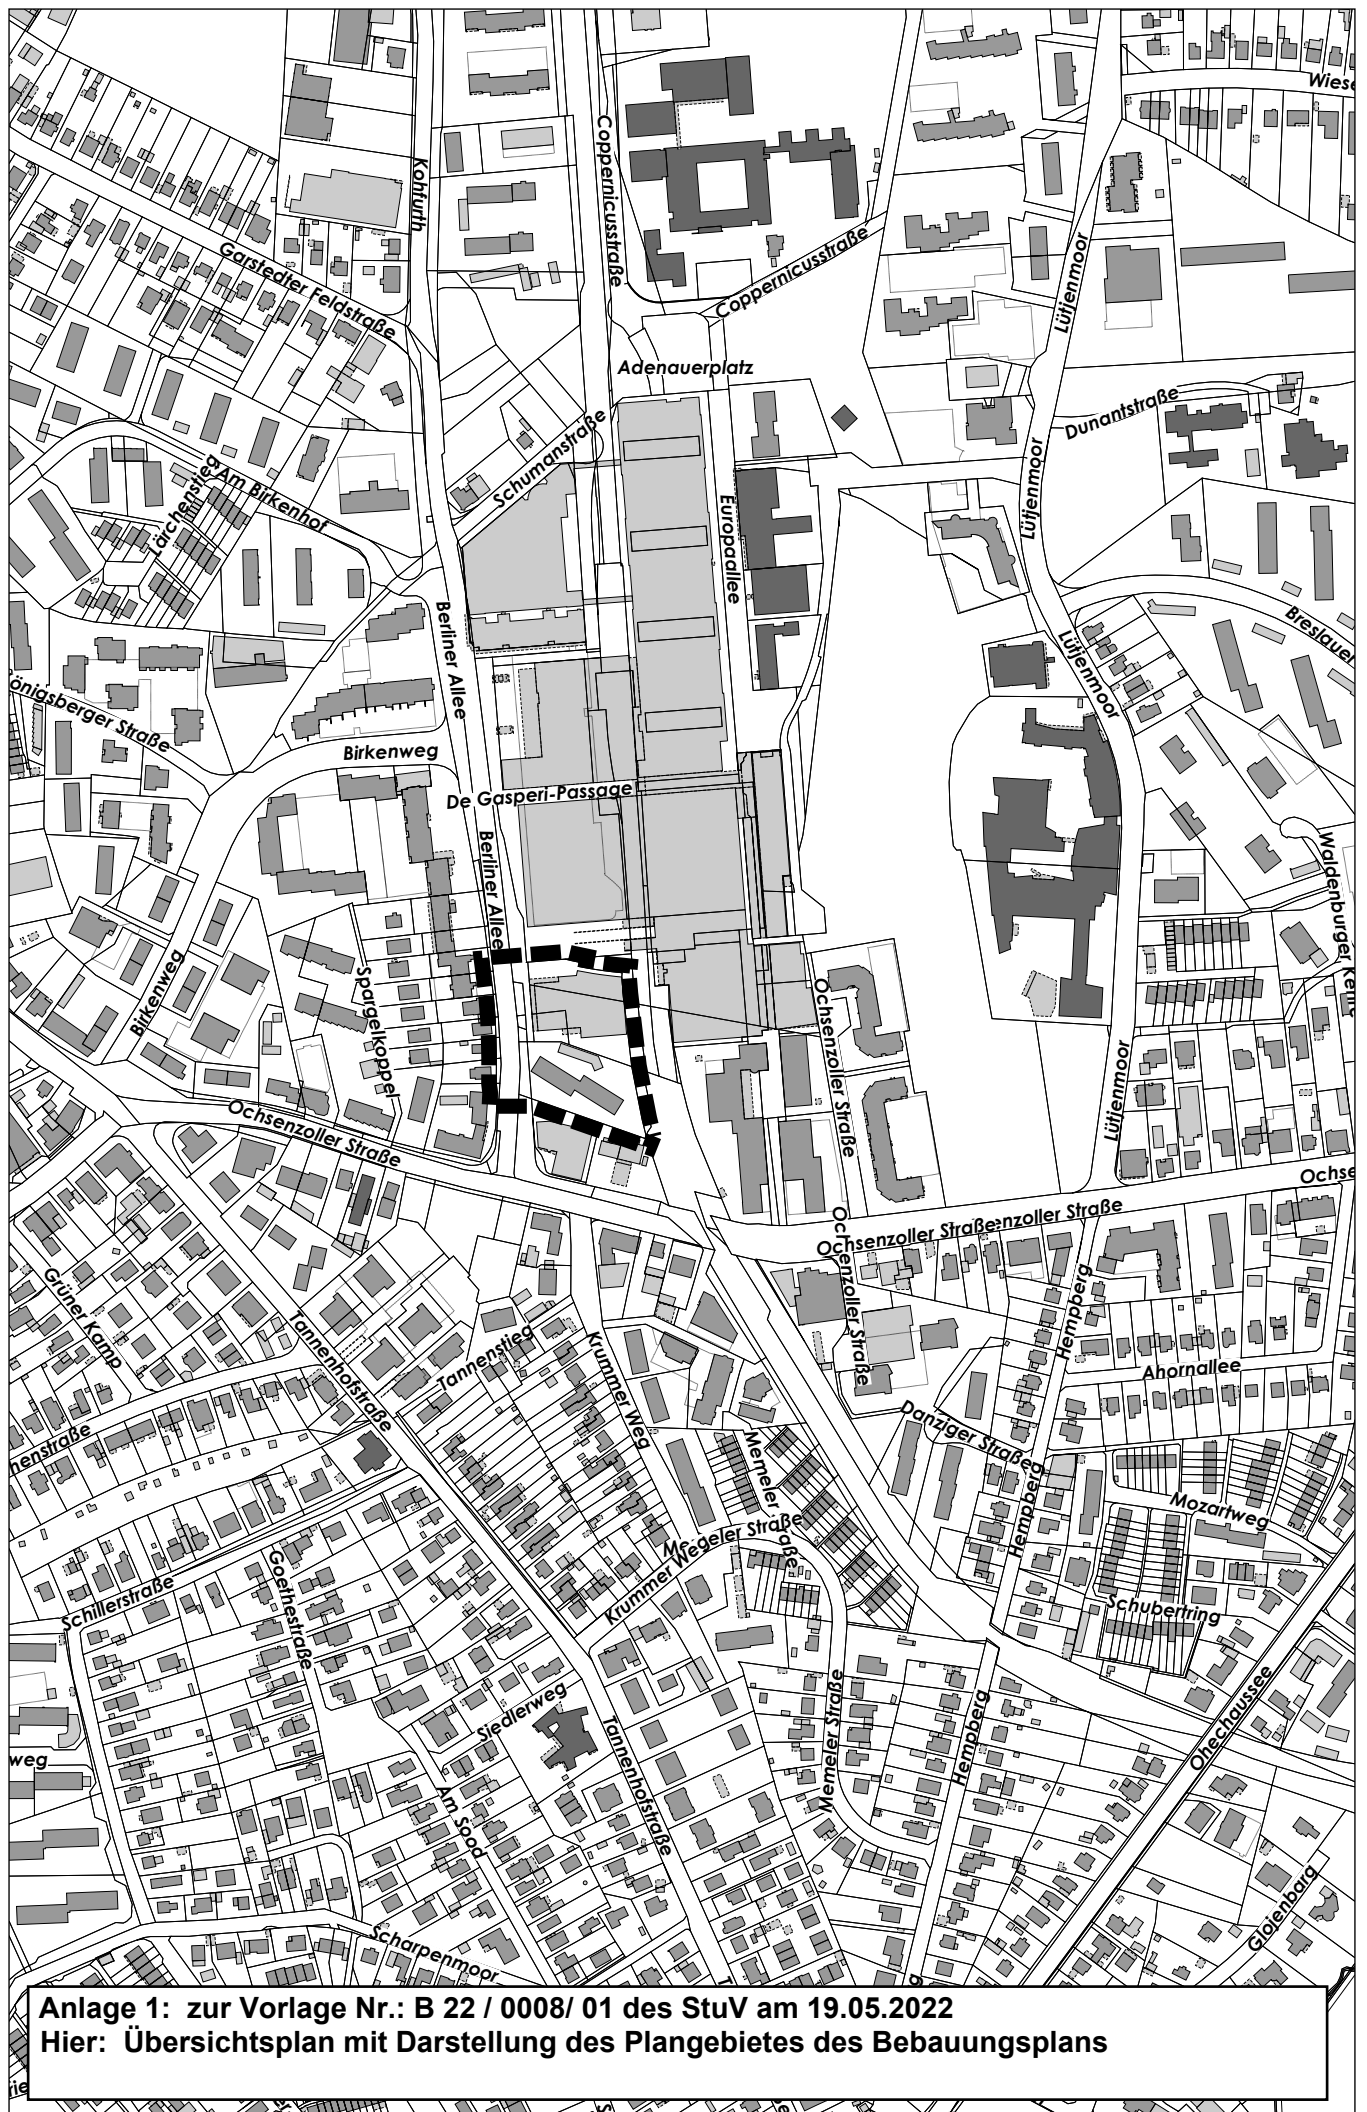

Anlage 1: zur Vorlage Nr.: B 22 / 0008/ 01 des StüV am 19.05.2022
Hier: Übersichtsplan mit Darstellung des Plangebietes des Bebauungsplans

