

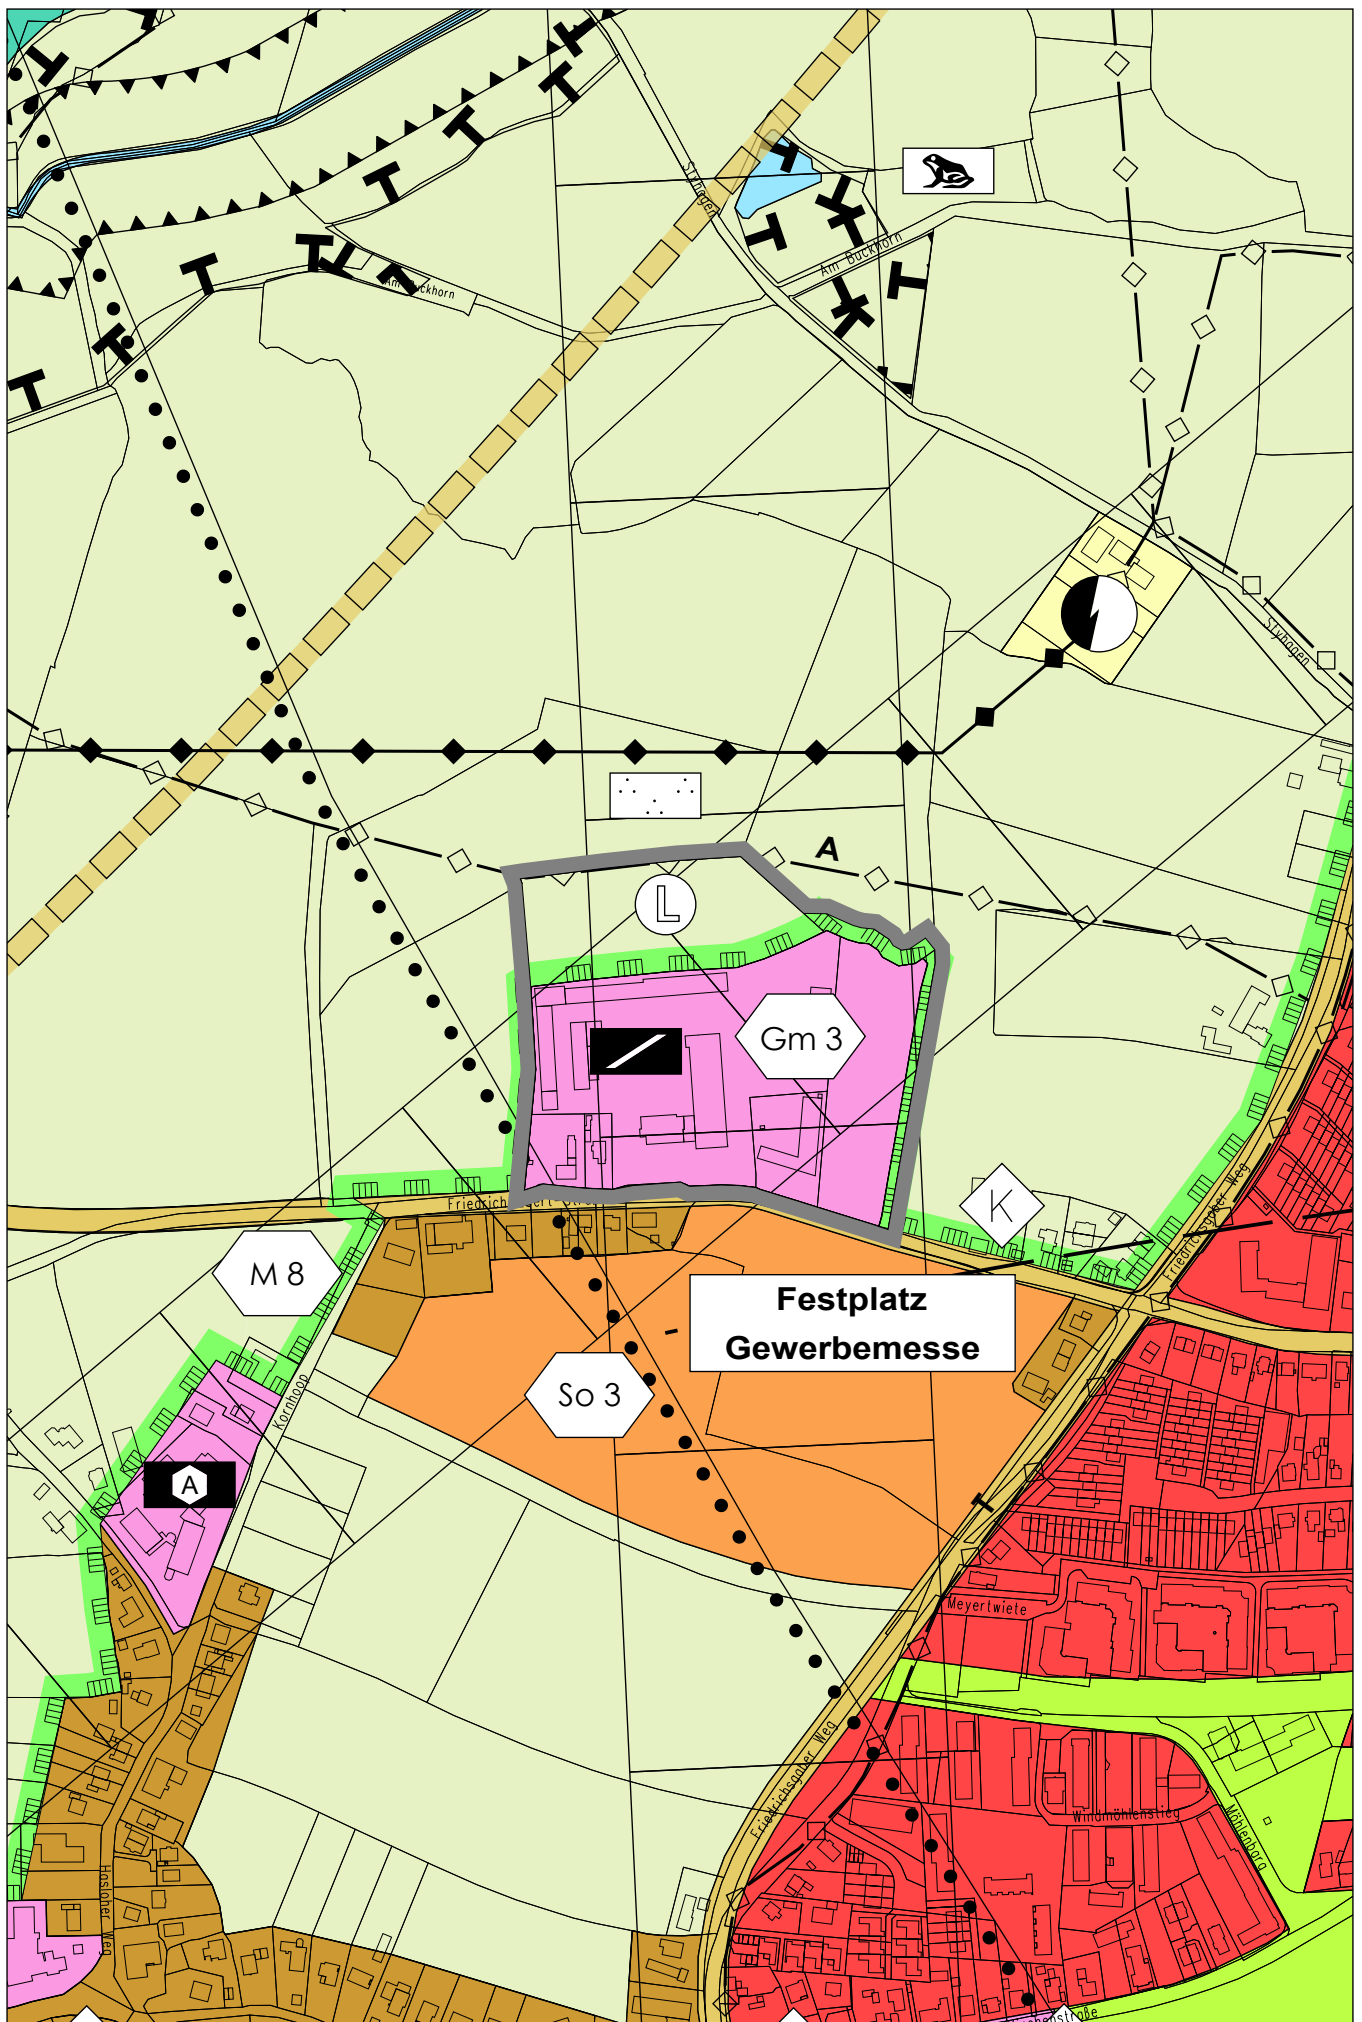


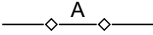

Anlage 4: zur Vorlage Nr. B 22/0141 des Stuv am 19.05.2022
 Hier: Planzeichnung der 17. Änderung des Flächennutzungsplanes (FNP 2020) 1.) – Vorentwurf vom 29.04.2022

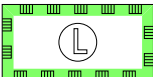

Zeichenerklärung

Planzeichen	Erläuterung	Rechtsgrundlage
	Geltungsbereich der Änderung	
Art der baulichen Nutzung		§ 5 Abs.2 Nr.1 BauGB
	Nummerierung neuer Bauflächen (W=Wohnbauflächen, M=Gemischte Bauflächen, G=Gewerbliche Bauflächen, S=Sonderbauflächen, Gm=Flächen für den Gemeinbedarf)	
Bauliche Anlagen und Einrichtungen für den Gemeinbedarf		§ 5 Abs.2 Nr.2 BauGB
	Flächen für den Gemeinbedarf	
	Bauhof	
Hauptversorgungs- und Hauptabwasserleitungen		§ 5 Abs.2 Nr.4 BauGB
	Hauptabwasserleitung (unterirdisch)	
Flächen für Landwirtschaft und Wald		§ 5 Abs.2 Nr.9 BauGB
	Flächen für die Landwirtschaft	
Kennzeichnungen und nachrichtliche Übernahmen		§ 5 Abs. 3 u. 4 BauGB
	Lärmschutzzonen I und II	
	Richtfunktrassen	
	Landschaftsschutzgebiet (Planung)	

