


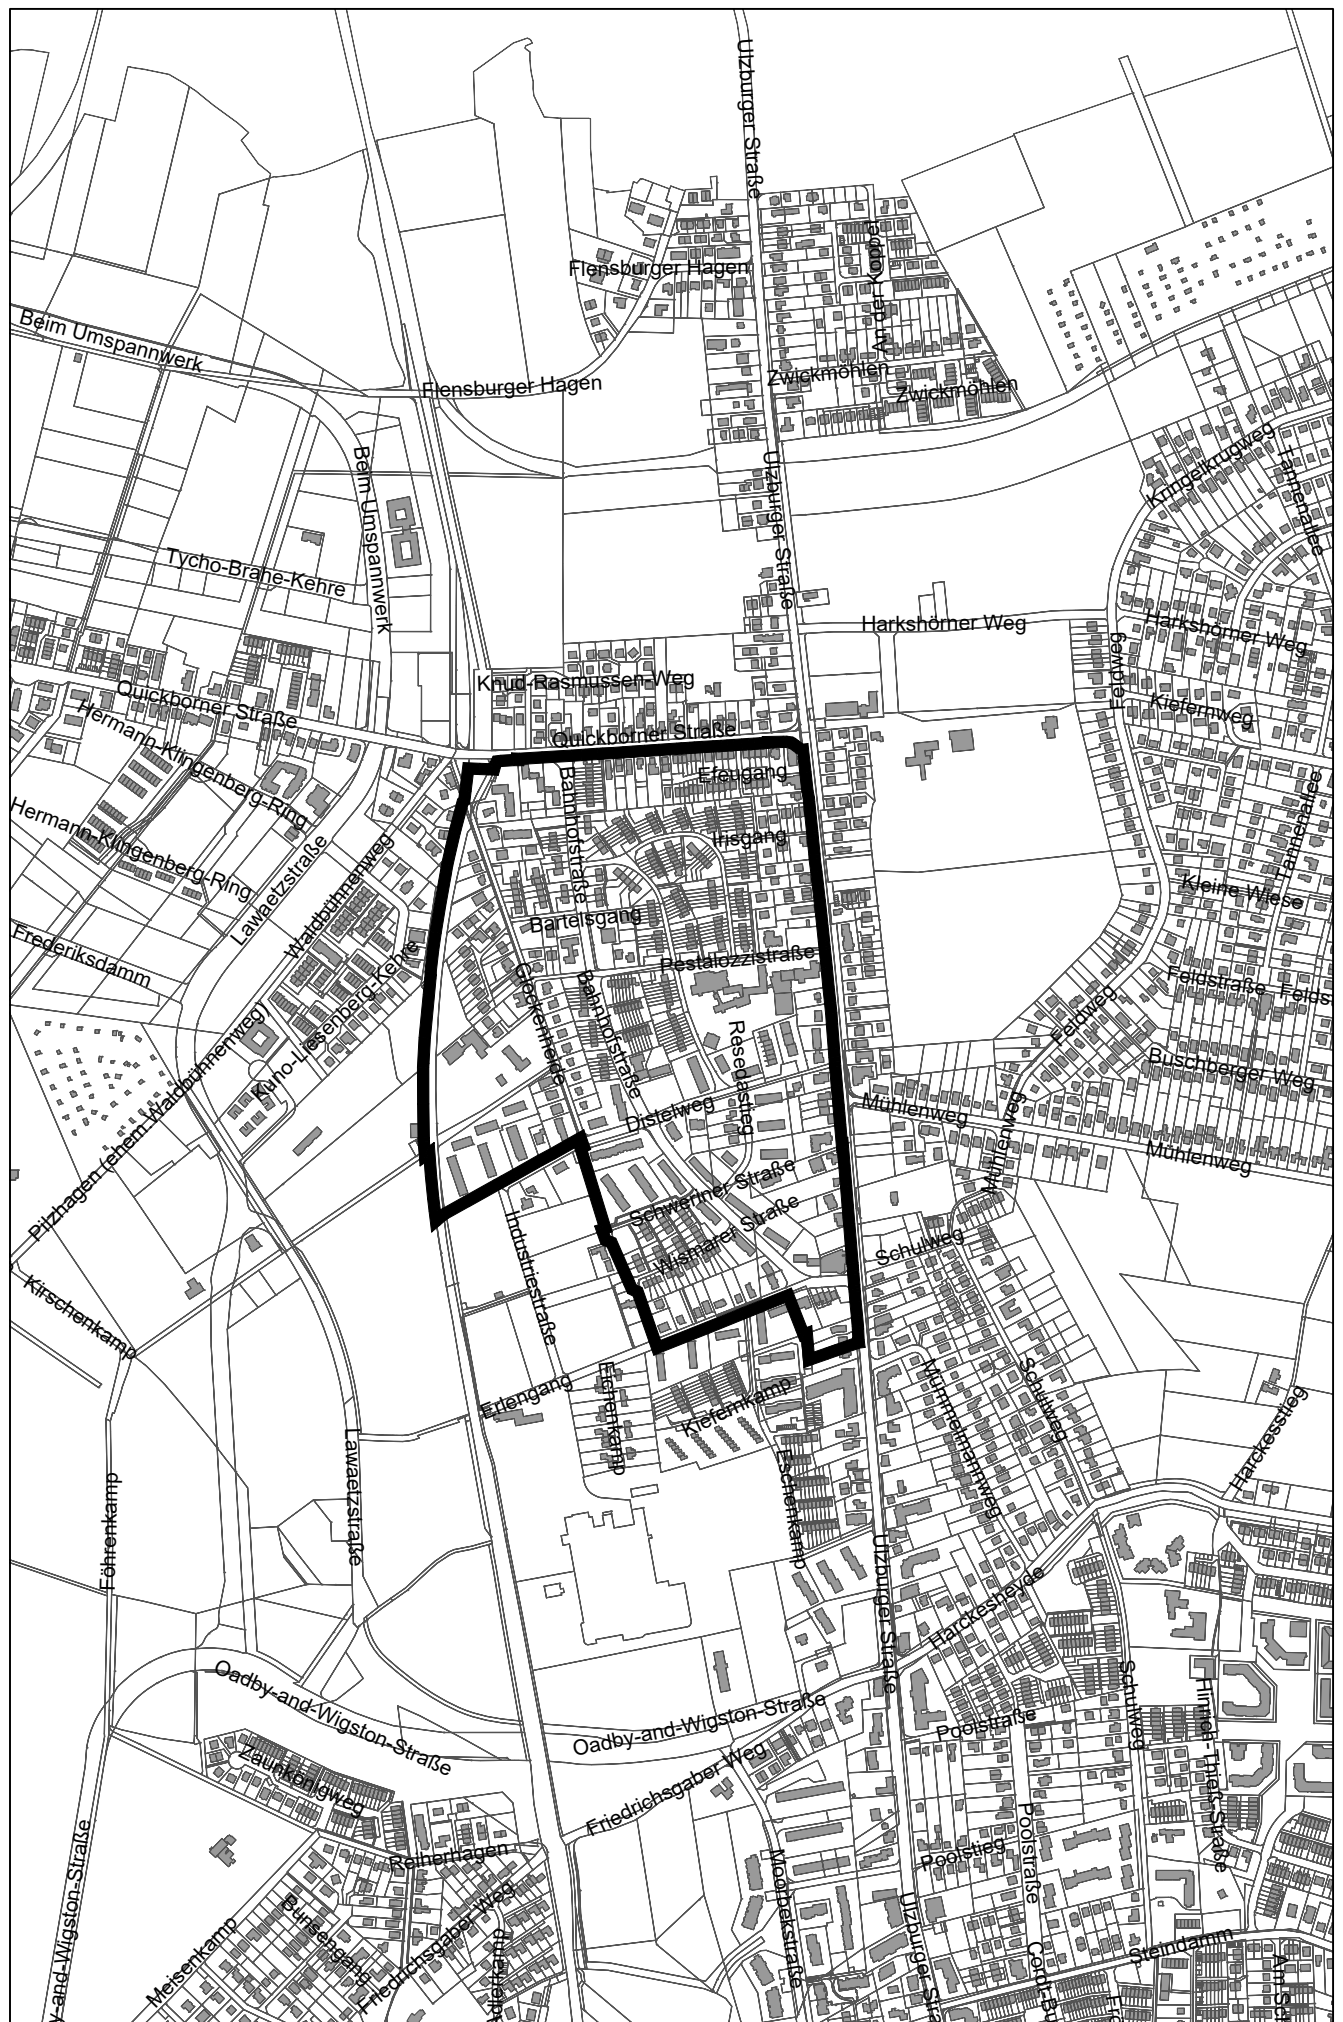

Anlage 1: zur Vorlage Nr. B 22/0401 des Stuv am 03.11.2022
Hier: Übersicht mit Darstellung des Plangebietes des Bebauungsplans

