


Anlage 2 - Lageplan Übersicht Straßenbau mit Blindenleitsystem Baufeld Nord

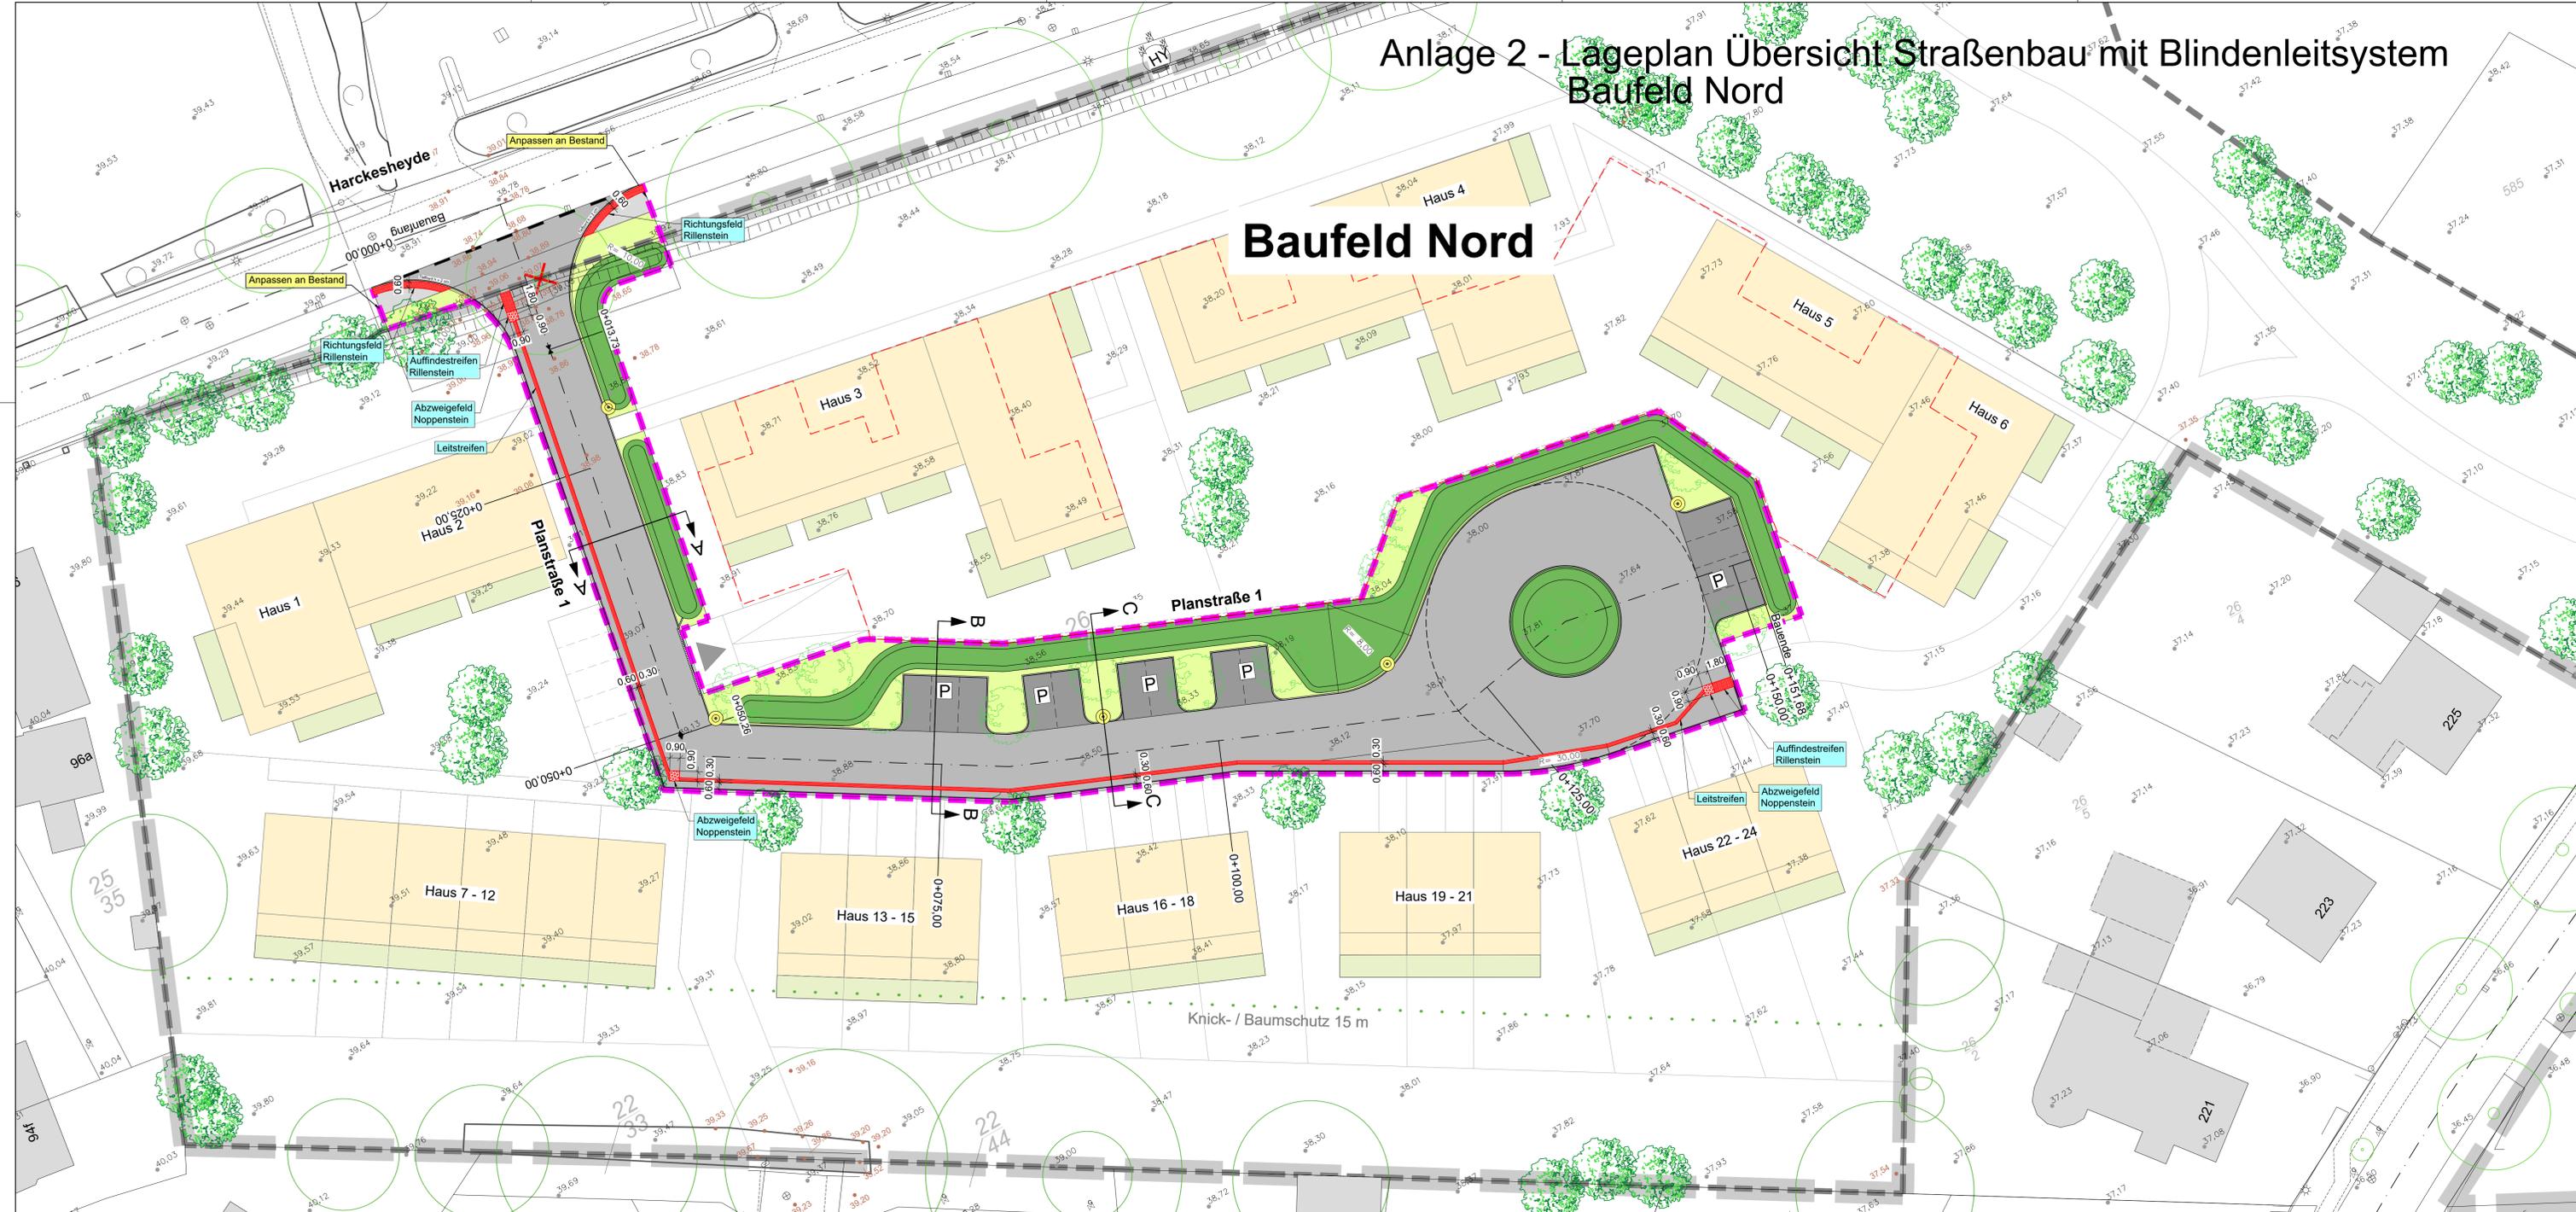

Zeichenerklärung:

- gepl. Fahrbahn öffentlich, grau - Pflaster -
- gepl. Gehweg öffentlich, grau - Pflaster -
- gepl. Stellplatz öffentlich, anthrazit - Pflaster -
- gepl. Grünfläche, öffentlich
- gepl. Mulde, öffentlich
- gepl. / vorh. Straßenbeleuchtung
- vorh. / entf. Baum
- gepl. privater Baum
- gepl. öffentlicher Baum
- gepl. / vorh. Zufahrt
- vorh. Geländehöhe in NHN
- vorh. Straßenablauf
- Angabe Radius
- Stationierung
- Lage Ausbaquerschnitt

- gepl. Tiefgarage
- Grenze des Plangebiets Bauungsplan
- Grenze des öffentlichen Bereiches
- Grenze Knick- und Baumschutz
- gepl. Rippenplatte
- gepl. Noppenplatte

Rippenplatten
Taktile Rippenplatten aus Beton gemäß DIN EN 1338 KDI
Format 30 x 30 cm
Steinstärke 8 cm
Farbe weißbeton
Oberfläche trapezförmige Rippen, Höhe 4-5 mm, Rippenabstand nach DIN 32984



Noppenplatten
Taktile Noppenplatten aus Beton DIN 1338 KDI
Format 30 x 30 cm
Steinstärke 8 cm
Farbe weißbeton
Oberfläche kugel- oder kalottenförmige Noppen, Höhe 4-5 mm, Noppenabstand nach DIN 32984



Planungsgrundlagen:
Kata_210103_Kataster ALKIS, zur Verfügung gestellt von der Stadt Norderstedt, Stand: 03.01.2021
T_210317.dwg, Topographie im öffentlichen Raum, zur Verfügung gestellt von der Stadt Norderstedt, Stand: 17.03.2021
DGM1.dwg, DGM1-Daten im 10m Raster zur Verfügung gestellt von der Stadt Norderstedt, Stand: 03.01.2021

Städtebauliches Konzept erstellt vom Büro:
ELBERG Stadtplanung
Krusse Rathje Springer Eckebrecht Partnerschaft mbB
Lehmweg 17, 20251 Hamburg
Tel. 040 / 460 955-60
E-Mail: mail@elberg.de




230220 städtebauliches Konzept Wildes Moor_Var 17.dwg Stand: 20.02.2023

Vermessung (Höhenraster) erstellt am 22.03.2021 und Vermessung (Einmündungen) ergänzt am 18.01.2023 durch:
Vermessungsbüro Patzelt - Rieffel
Öffentl. best. Vermessungsgenieure
Segeberger Chaussee 100
22850 Norderstedt
Tel. 040 / 529 883-0 E-Mail: INFO@RIEFFEL-VERMESSUNG.DE
Gemarkung: Harkesheide (9141) Flur: 26/7, 647, 650, 651, 653, 658, 660

Die Höhenangaben beziehen sich auf Meter Normalhöhennull (NHN)
Die Koordinaten beziehen sich auf ETRS89-UTM (Hamburg = System 310).

Quelle: Auszug aus den Geobasisdaten des Landesamtes für Vermessung und Geoinformation Schleswig-Holstein

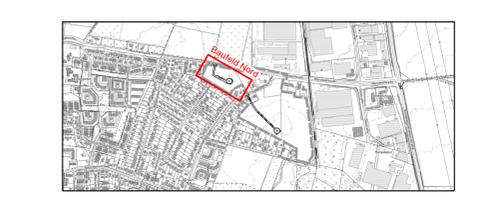

d+p ■ **dänekamp und partner**
BERATENDE INGENIEURE VBI
Dipl.-Ing. Wolfgang Kirstein Dipl.-Ing. Wolfgang Nolte
Verbindungsweg 23 D 25469 Holtenbek Tel. 04101/6992-0 Fax 6992-99
E-Mail: info@daneckamp.de Internet: www.daneckamp.de

Stadt Norderstedt
Bebauungsplan Nr. 329
Südlich Harkesheyde
Beidseitig Falkenbergstraße

Baumaßnahme	Anlage 7	Blatt 10
Erschließung	Planart	Lageplan Blindenleitsystem Baufeld Nord
Bauherr	Maßstab	1:250
Stefan u. Axel Schaffarzky KG	Projekt Nr.	NOR22001
Harkesheider Weg 121	Phase	Entwurfsplanung
Tel.: 04106 - 63600	Datum	E-NOR22001.dwg
	Blattgröße	0,45 m x 1,32 m = 0,59 m²
	bearbeitet:	gezeichnet: geprüft:
	März 2023	März 2023 v.RU. März 2023 KL

Aufgestellt: Quickborn, den