


# Anlage 4 - Lageplan Übersicht Straßenbau mit Blindenleitsystem grüner Rand Baufeld Süd


## Baufeld Süd

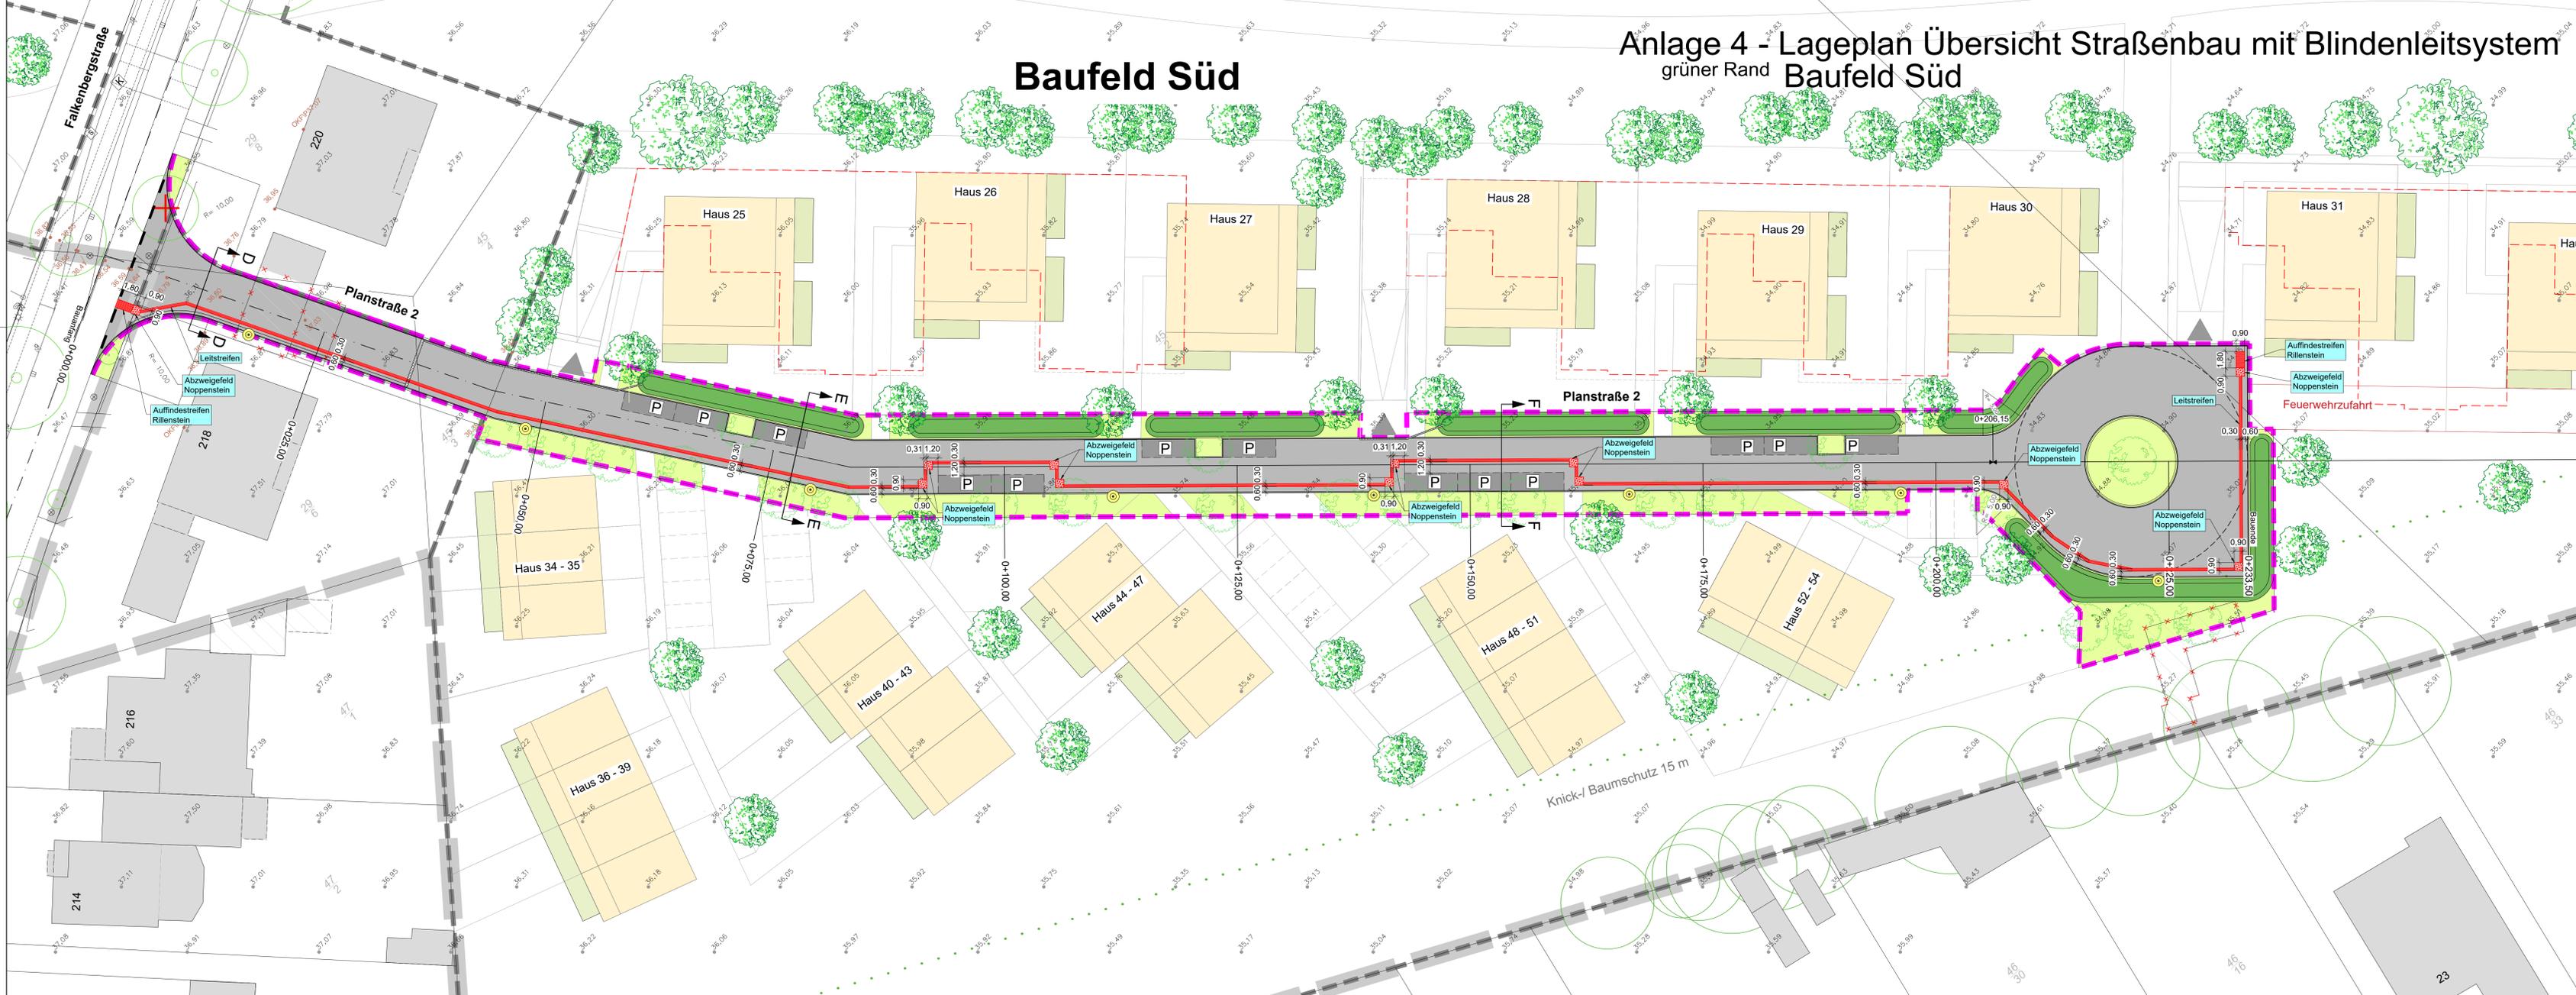


### Zeichenerklärung:

- gepl. Fahrbahn öffentlich, grau - Pflaster -
- gepl. Gehweg öffentlich, grau - Pflaster -
- gepl. Stellplatz öffentlich, anthrazit - Pflaster -
- gepl. Grünfläche, öffentlich
- gepl. Mulde, öffentlich
- gepl. / vorh. Straßenbeleuchtung
- vorh. / entf. Baum
- gepl. privater Baum
- gepl. öffentlicher Baum
- gepl. / vorh. Zufahrt
- vorh. Geländehöhe in NHN
- vorh. Straßenablauf
- Angabe Radius
- Stationierung
- Lage Ausbauerschnitt
- gepl. Tiefgarage
- Grenze des Plangebiets Bebauungsplan
- Grenze des öffentlichen Bereiches
- Grenze Knick- und Baumschutz
- gepl. Rippenplatte
- gepl. Noppenplatte

**Rippenplatten**  
Taktile Rippenplatten aus Beton gemäß DIN EN 1338 KDI  
Format 30 x 30 cm  
Steinstärke 8 cm  
Farbe weißbeton  
Oberfläche trapezförmige Rippen, Höhe 4-5 mm, Rippenabstand nach DIN 32984

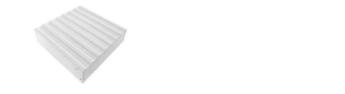

**Noppenplatten**  
Taktile Noppenplatten aus Beton DIN 1338 KDI  
Format 30 x 30 cm  
Steinstärke 8 cm  
Farbe weißbeton  
Oberfläche kugel- oder kalottenförmige Noppen, Höhe 4-5 mm, Noppenabstand nach DIN 32984

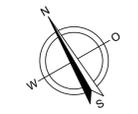

Planungsgrundlagen:  
Kata\_210103, Kataster ALKIS, zur Verfügung gestellt von der Stadt Norderstedt, Stand: 03.01.2021  
Topo\_210317.dwg, Topographie im öffentlichen Raum, zur Verfügung gestellt von der Stadt Norderstedt, Stand: 17.03.2021  
DGM1.dwg, DGM1-Daten im 10m Raster zur Verfügung gestellt von der Stadt Norderstedt, Stand: 03.01.2021

Städtebauliches Konzept erstellt vom Büro:  
ELBBERG Stadtplanung  
Krusse Rathje Springer Eckebrecht Partnerschaft mbB  
Lehmweg 17, 20251 Hamburg  
Tel. 040 / 460 955-60  
E-Mail: mail@elbberg.de  
230220 städtebauliches Konzept Wildes Moor\_Var 17.dwg Stand: 20.02.2023

Vermessung (Höhenraster) erstellt am 22.03.2021 und  
Vermessung (Einmündungen) ergänzt am 18.01.2023 durch:  
Vermessungsbüro Pläzer - Reiter  
Offent. best. Vermessungsingenieure  
Segeberger Chaussee 100  
22850, Norderstedt  
Tel. 040 / 529 883-0 E-Mail: INFO@RIEFFEL-VERMESSUNG.DE  
Gemarkung: Harksheide (9141) Flur: 26/7, 64/7, 65/0, 65/1, 65/3, 65/8, 66/0

Die Höhenangaben beziehen sich auf Meter Normalhöhennull (NHN)  
Die Koordinaten beziehen sich auf ETRS89-UTM (Hamburg = System 310).  
Quelle: Auszug aus den Geobasisdaten des Landesamtes für Vermessung und Geoinformation Schleswig-Holstein



**d+p** ■ **dänekamp und partner**  
BERATENDE INGENIEURE VBI  
Dipl.-Ing. Wolfgang Kirstein Dipl.-Ing. Wolfgang Nolte  
Verbindungsweg 23 D 25469 Halstenbek Tel. 04101/6992-0 Fax 6992-99  
E-Mail info@doenkamp.de Internet www.doenkamp.de

**Stadt Norderstedt**  
Bebauungsplan Nr. 329  
Südlich Harksheide  
Beidseitig Falkenbergstraße

Baumaßnahme	Anlage 7 Blatt 11
Erschließung	Lageplan Blindenleitsystem Baufeld Süd 1:250
Bauherr	Projekt Nr. NOR22001
Stefan u. Axel Schaffarzyk KG	Phase Entwurfsplanung
Harksheider Weg 121 25451 Quickborn Tel.: 04106 - 63600	Datum E-NOR22001.dwg Blattgröße 0,45 m x 1,51 m = 0,67 m² bearbeitet: gezeichnet: geprüft: März 2023 W. März 2023 v.R. März 2023 K.
Aufgestellt Quickborn, den	