


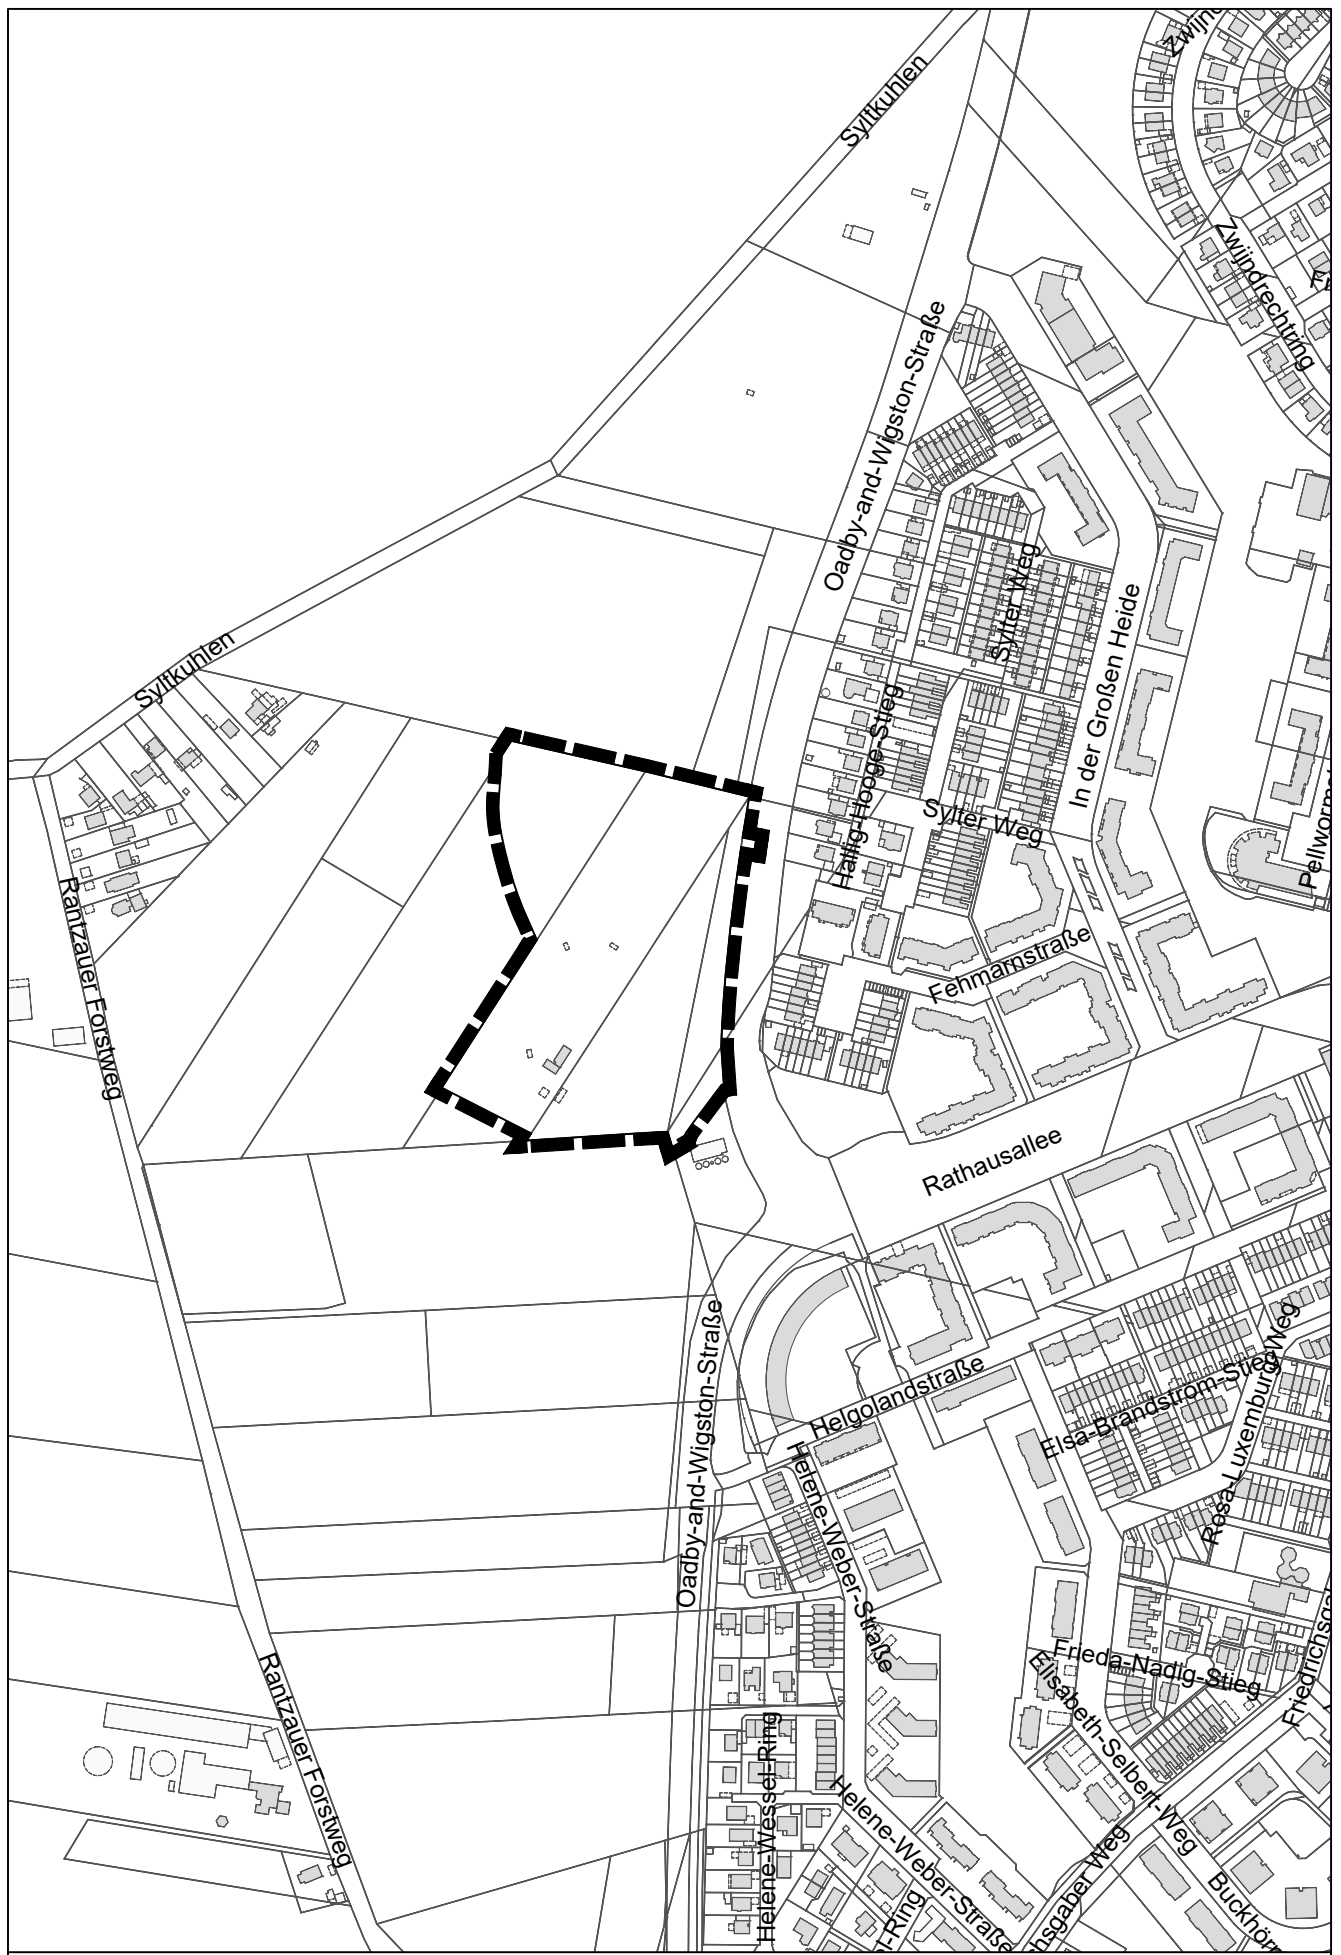

Anlage 1: zur Vorlage Nr.: B 24/0120 des Stuv am 21.03.2024

Hier: Übersichtsplan mit Darstellung des Plangebietes des Bebauungsplans.

