


Bebauungsplan Nr. 222 Norderstedt

Gebiet: Feldweg/Kiefernweg/Tannenallee/Feldstraße

Hier: Teilung des Verfahrens

M. 1:2000

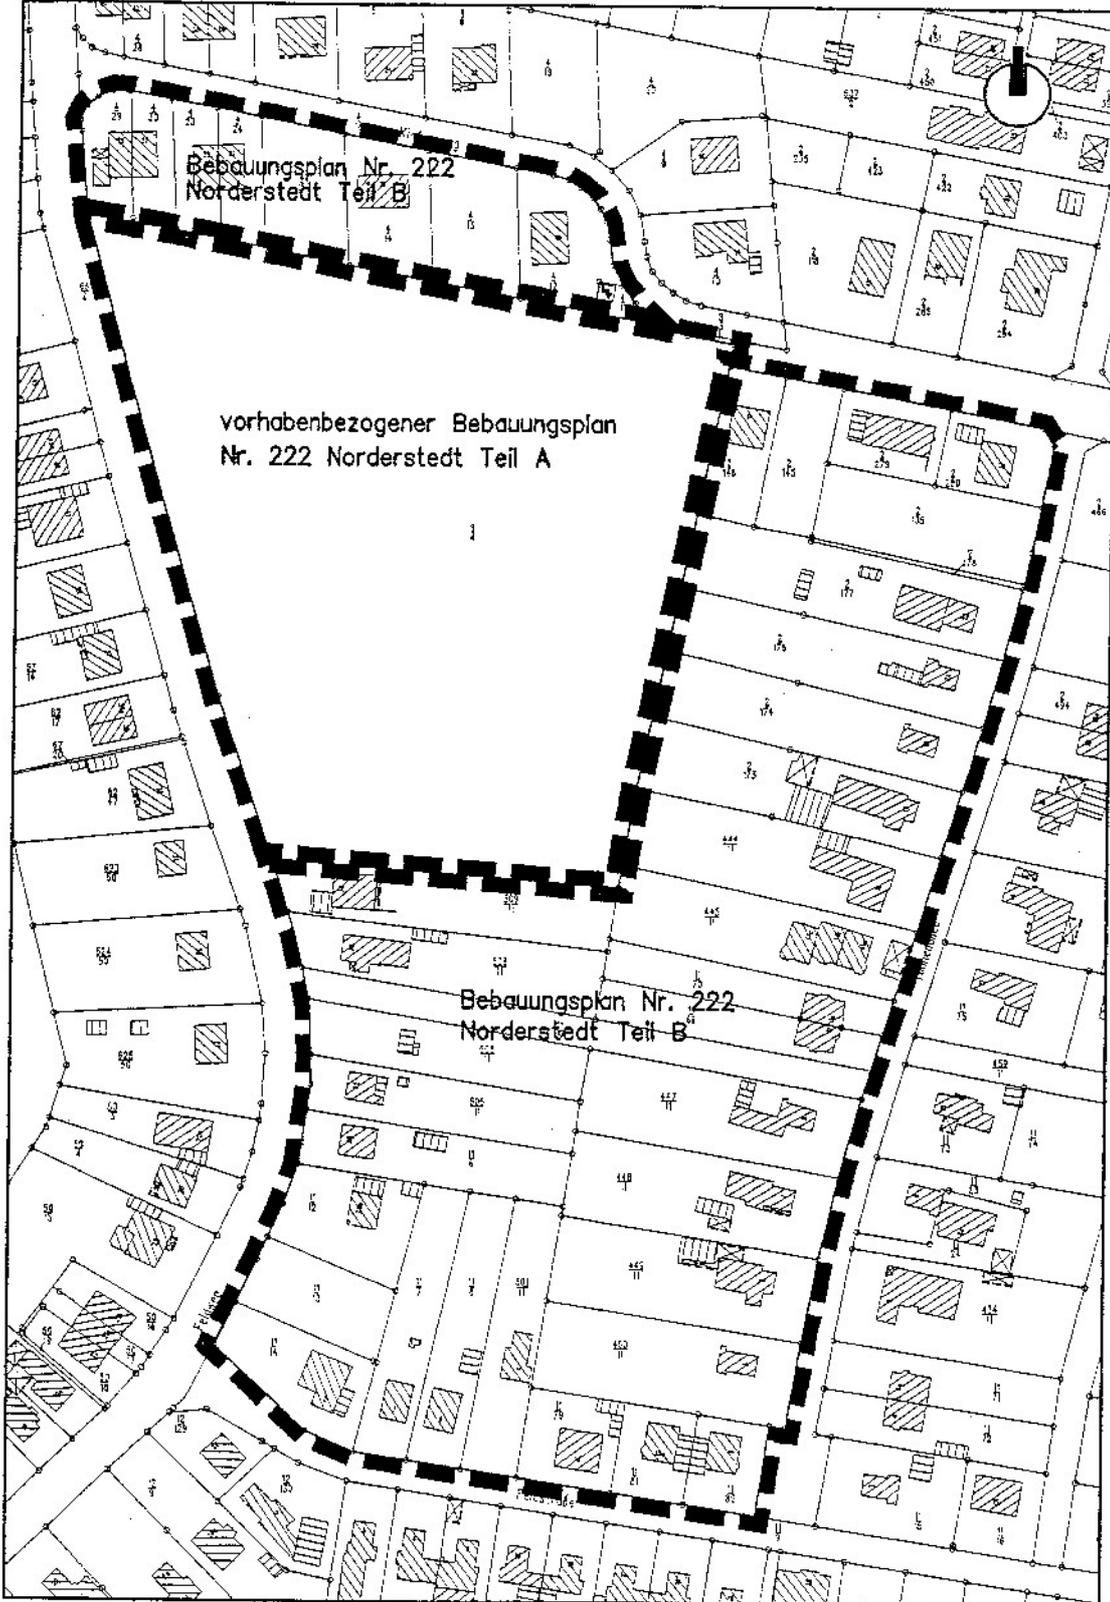

Vorhabenbezogener
Bebauungsplan Nr.222
Norderstedt Teil A

Gebiet: Flurstück Nr. 9/4,
Flur 3 Ha. (Feldweg 40") als
vorhabenbezogener Bebauungsplan
Nr. 222 -Norderstedt- Teil A
gem.B § 12 BauGB

Bebauungsplan Nr.222
Norderstedt Teil B

Gebiet: Feldweg, Kiefernweg
Tannenallee, Feldstraße

vorhabenbezogener Bebauungsplan
Nr. 222 Norderstedt Teil A

Bebauungsplan Nr. 222
Norderstedt Teil B

Stadt		Norderstedt	
Amt 08 Team 887		Stadt als Laborraum Planung	
B 222	Art		
	Bestand		
	Plan		
	Stand		
	Stand		
	Stand		