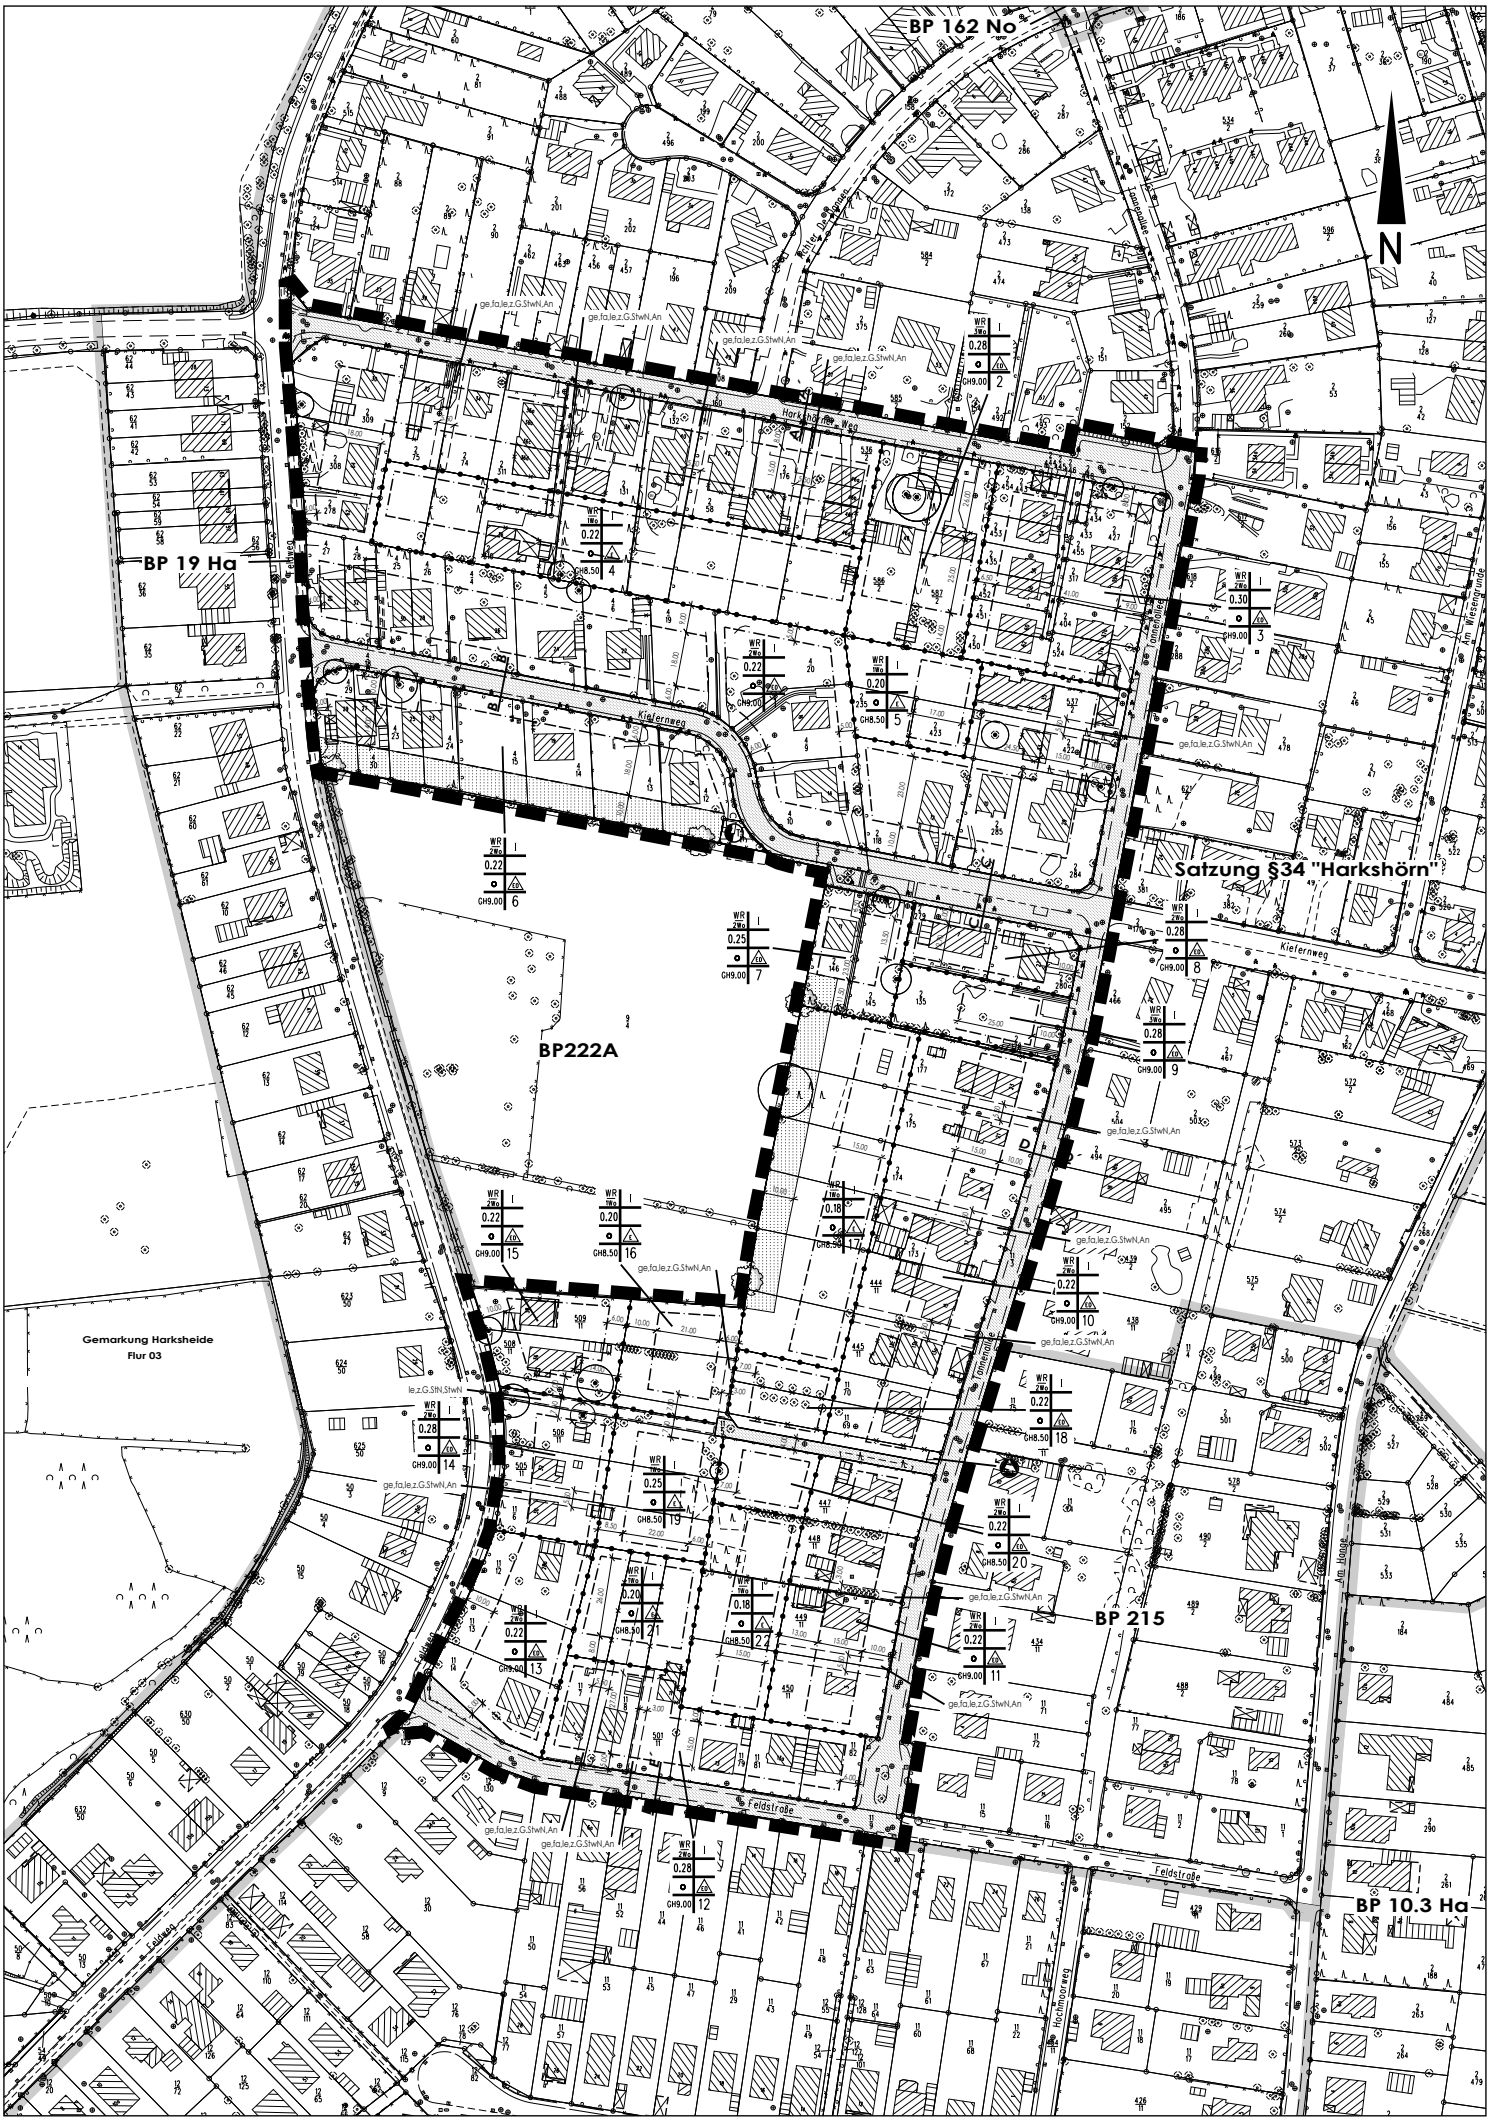

© Stadt Norderstedt 01.02.2006 muehlbau BP222NoTeilB(Planzeichnung) 0 20 40 60 m 1:2500