


Anlage 2 zu
Vorlage M 08/0142

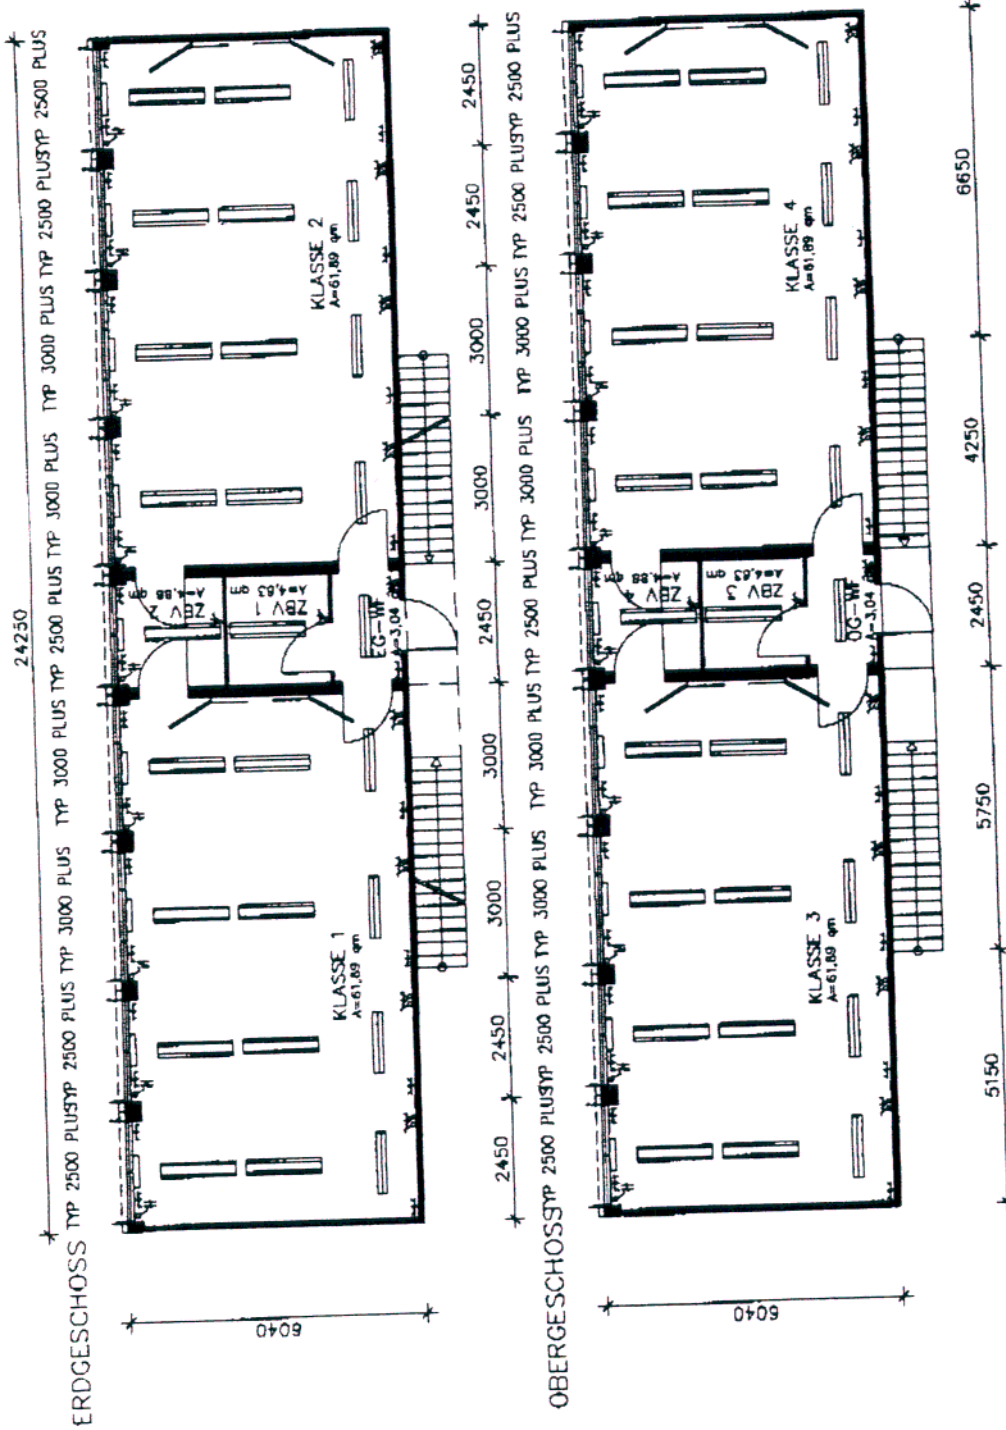

BV.: KLASSENÄUERE

NR	ZÄHLUNG	KLEUSBERG Modulbau	BEZIEHUNG MIETSYSTEM TYP-REIHE 2500/3500 PLUS	KUNDE STADT NORDERSTEDT	0142	PROJEKT-NR.	08-11255
						KOM.-NR.	
ALLE HANDMASSZE & LÖHNT MASSZE SIND UNVERBODLICHE ANGABEN			ZEICHNUNGS-NR. 08-11255	MASSZTAB 1:100	DATUM 06.03.2008	SACHBEARBEITER/Vertraggeber	GEZEICHNET Siebhart
KLEUSBERG GmbH & Co. KG Postfach 541046 D-22510 Hamburg Tel. 040 547311-0 Fax 040 547311-44							