


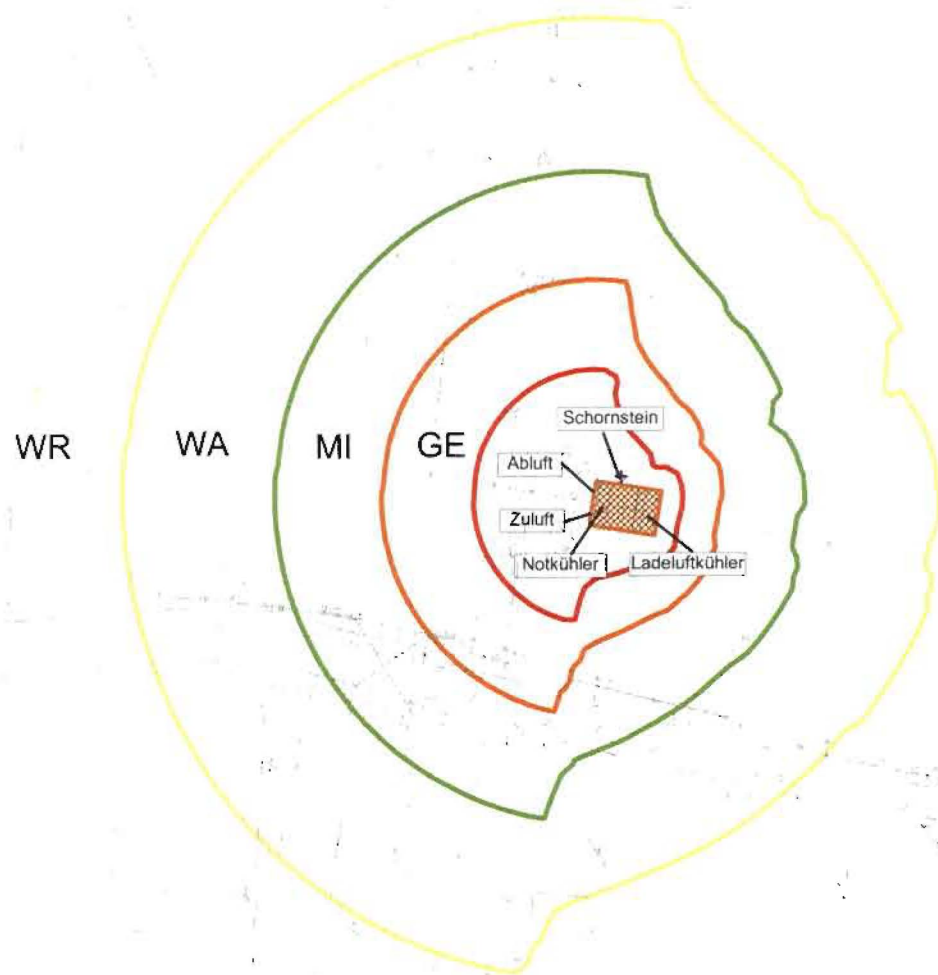

Immissionsschutzrechtliche Kurzstellungnahme zu einem alternativen Standort für das am Buchenweg in Norderstedt geplante Blockheizkraftwerk

Anlage A 1:

Isophonendarstellung der nächtlichen Immissionen, welche vom geplanten Blockheizkraftwerk am Buchenweg in Norderstedt emittiert werden. Mit zusätzlicher Darstellung, welche bauliche Nutzung in welchem Abstand zum BHKW zulässig sind.

Immissionshöhe = 8,1 m (entspricht in etwa dem 2.OG)

LAIRM Consult GmbH
Hauptstraße 45
22941 Hammoor
Tel.: 04532-2809-0
info@lairm.de


Projekt Nr.:
07124

Maßstab:
1:1.000


14.07.2008



Anlage A 1

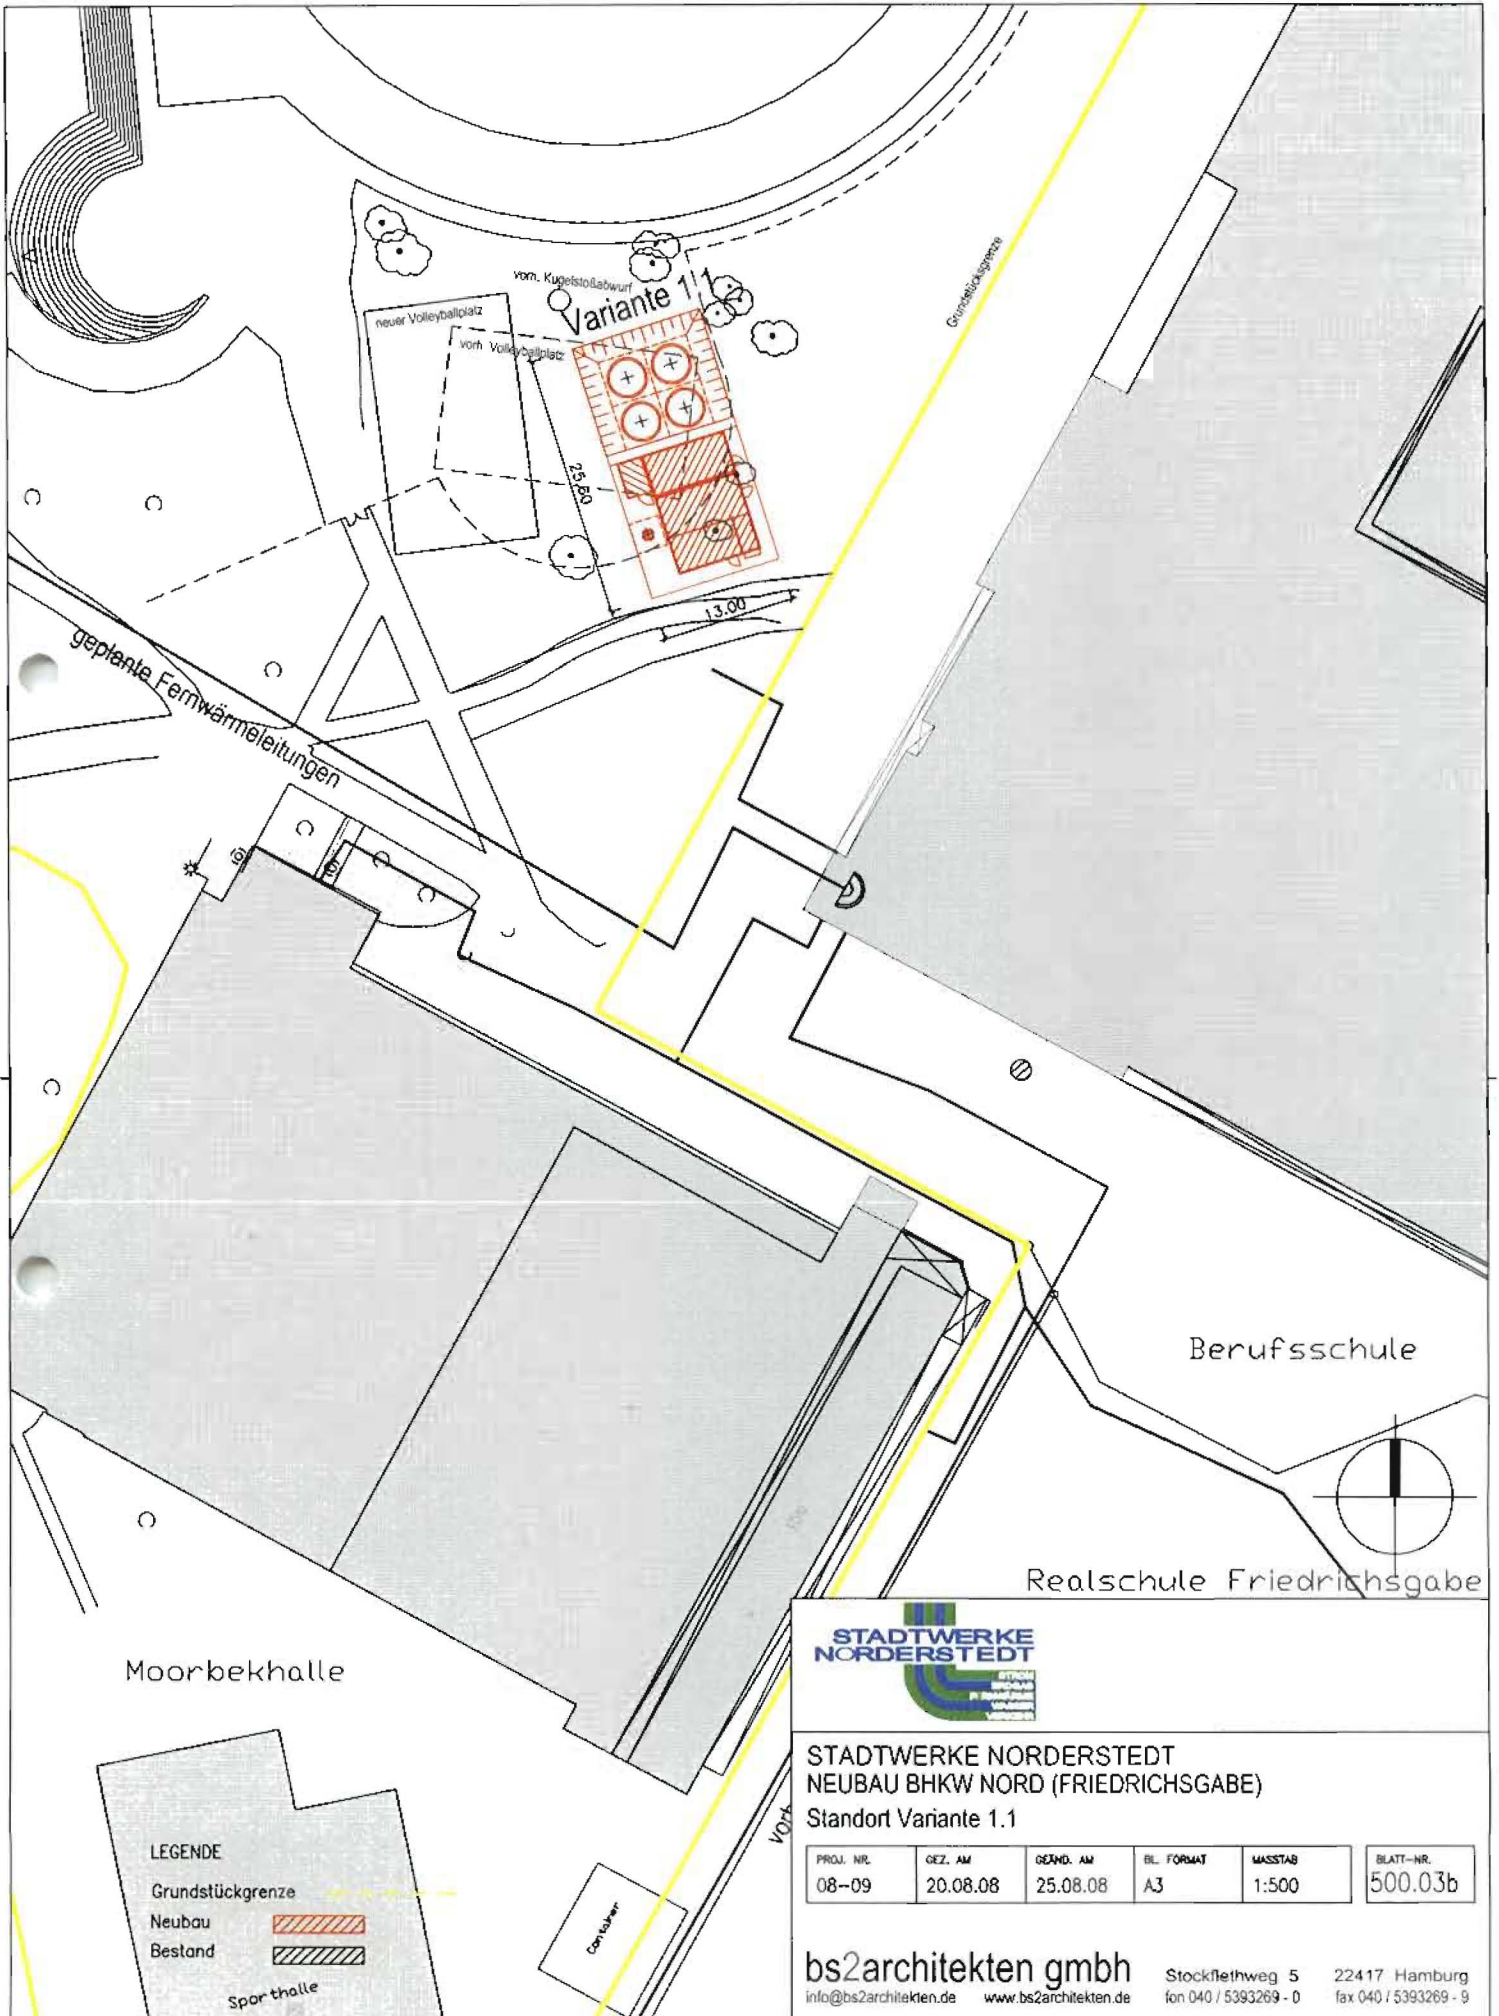

Anlage Variante 1.2

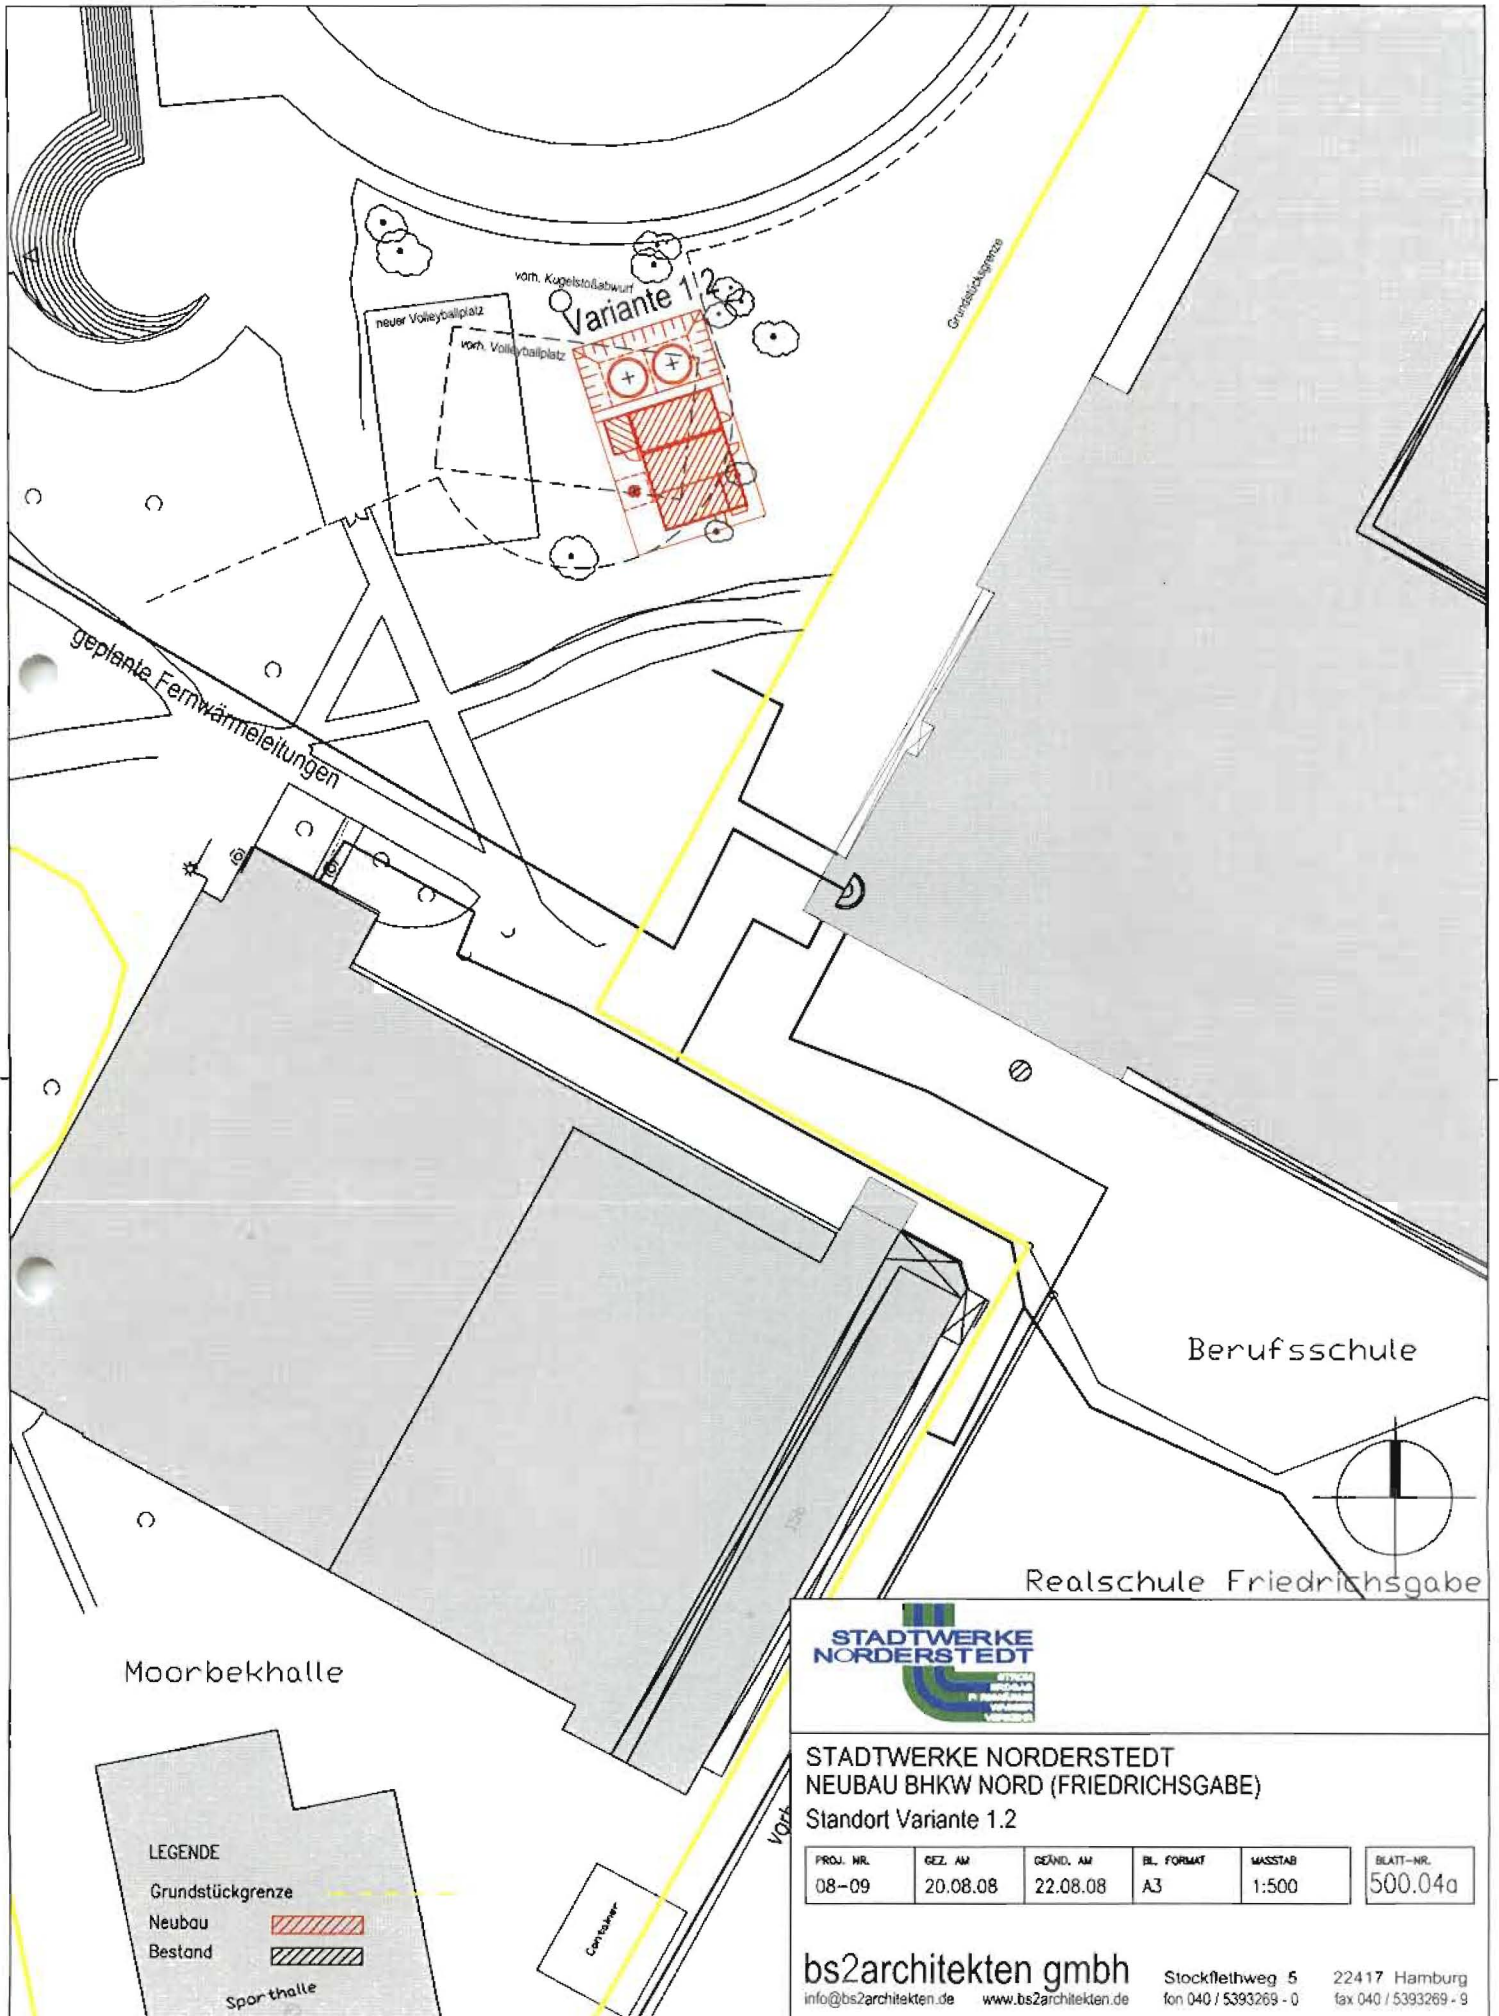

Moorbekhalle

Berufsschule

Realschule Friedrichsgabe

LEGENDE

Grundstücksgrenze

Neubau

Bestand



Sporthalle



STADTWERKE NORDERSTEDT
NEUBAU BHKW NORD (FRIEDRICHSGABE)
Standort Variante 1.2

PROJ. NR.	GEZ. AM	GEÄND. AM	BL. FORMAT	MASSSTAB	BLATT-NR.
08-09	20.08.08	22.08.08	A3	1:500	500.04a

bs2architekten gmbh

info@bs2architekten.de

www.bs2architekten.de

Stockflethweg 5
fon 040 / 5393269 - 0

22417 Hamburg
fax 040 / 5393269 - 9

Anlage Variante 2

