


Bebauungsplan Nr. 162 Norderstedt "Achter de Dannen" 3. Änderung

Anlage 4: zur Vorlage Nr.: B 10 / 0166 des Ausschusses für Stuv am 20.05.2010
Stadtvertretung am 08.06.2010

Betreff: B-Plan Nr. 162 Norderstedt "Achter de Dannen" 3. Änderung

Hier: Auszug aus der Planzeichnung

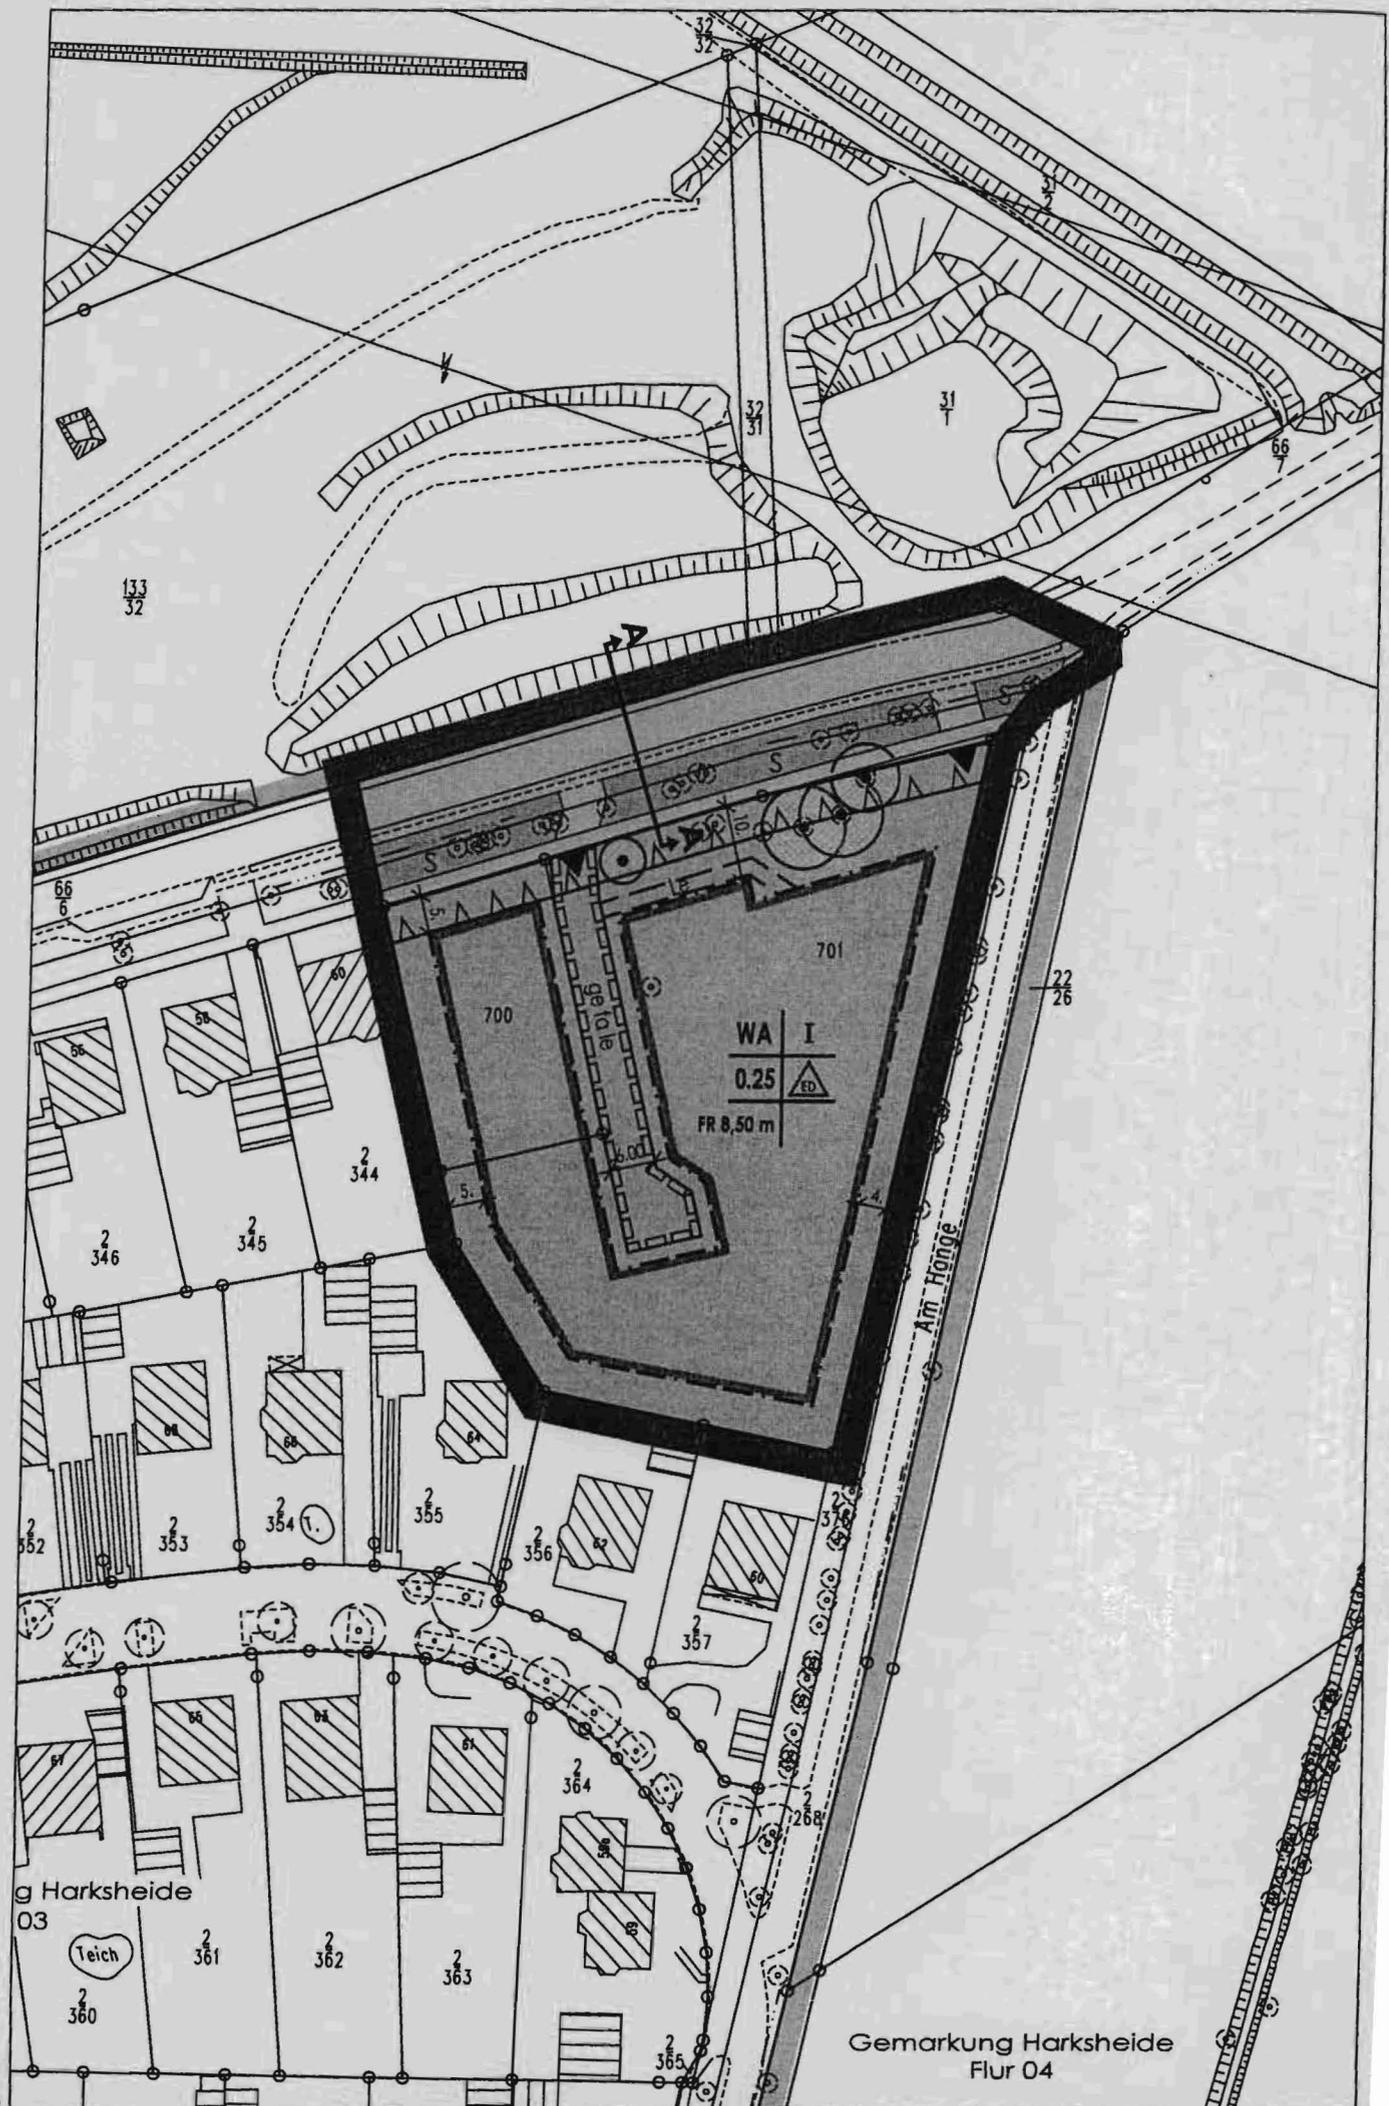

© Stadt Norderstedt