




GARSTEDTER DREIECK WEST - B 280 - Norderstedt

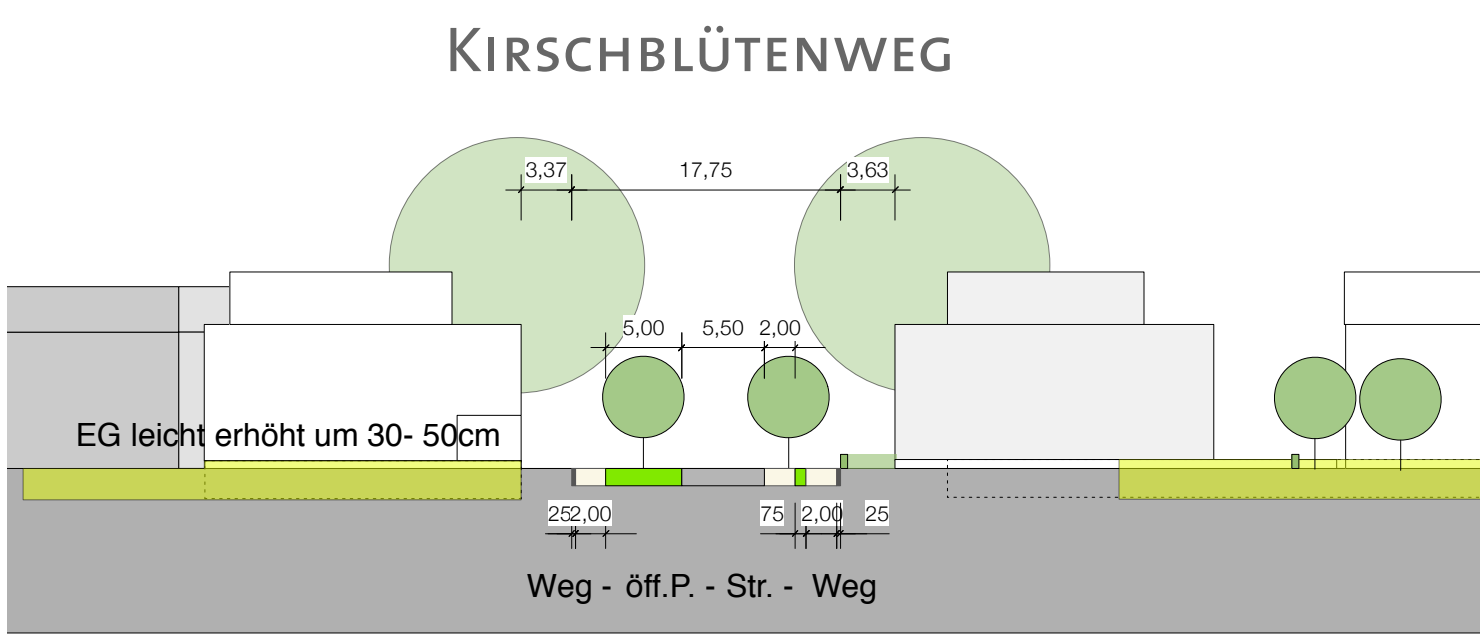


PRINZIPSCHNITT KIRSCHBLÜTENWEG 1_500

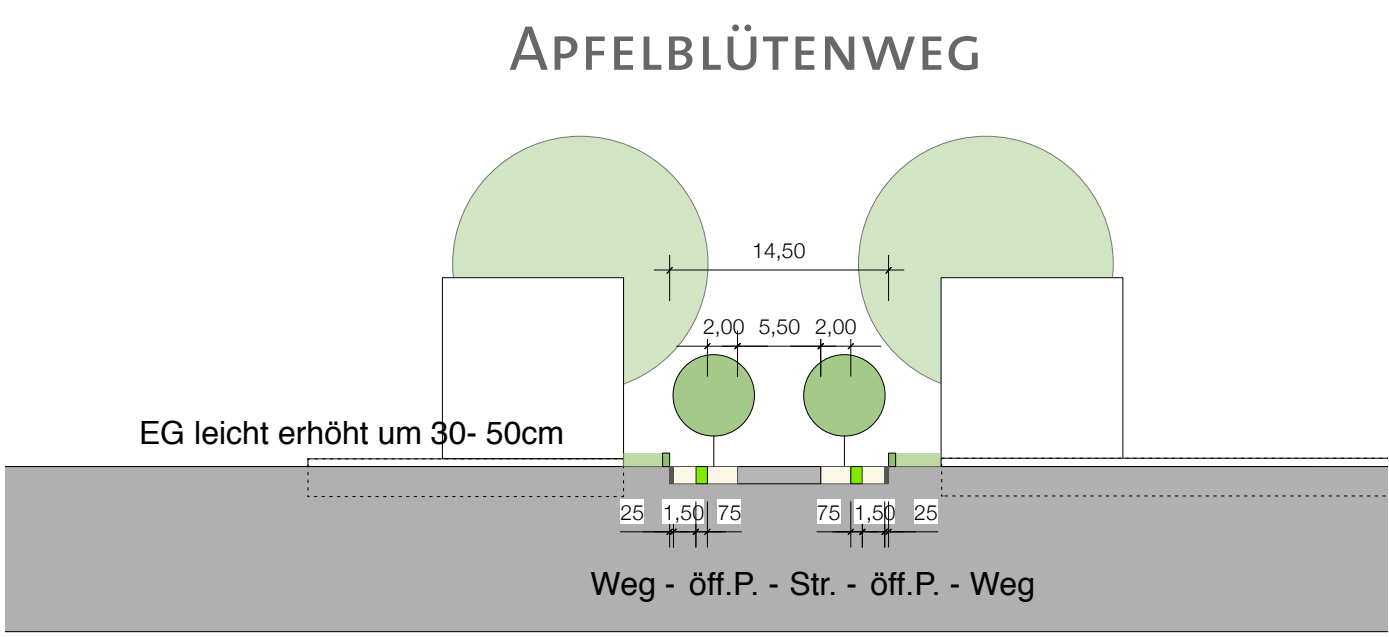


PRINZIPSCHNITT APFELBLÜTENWEG 1:500

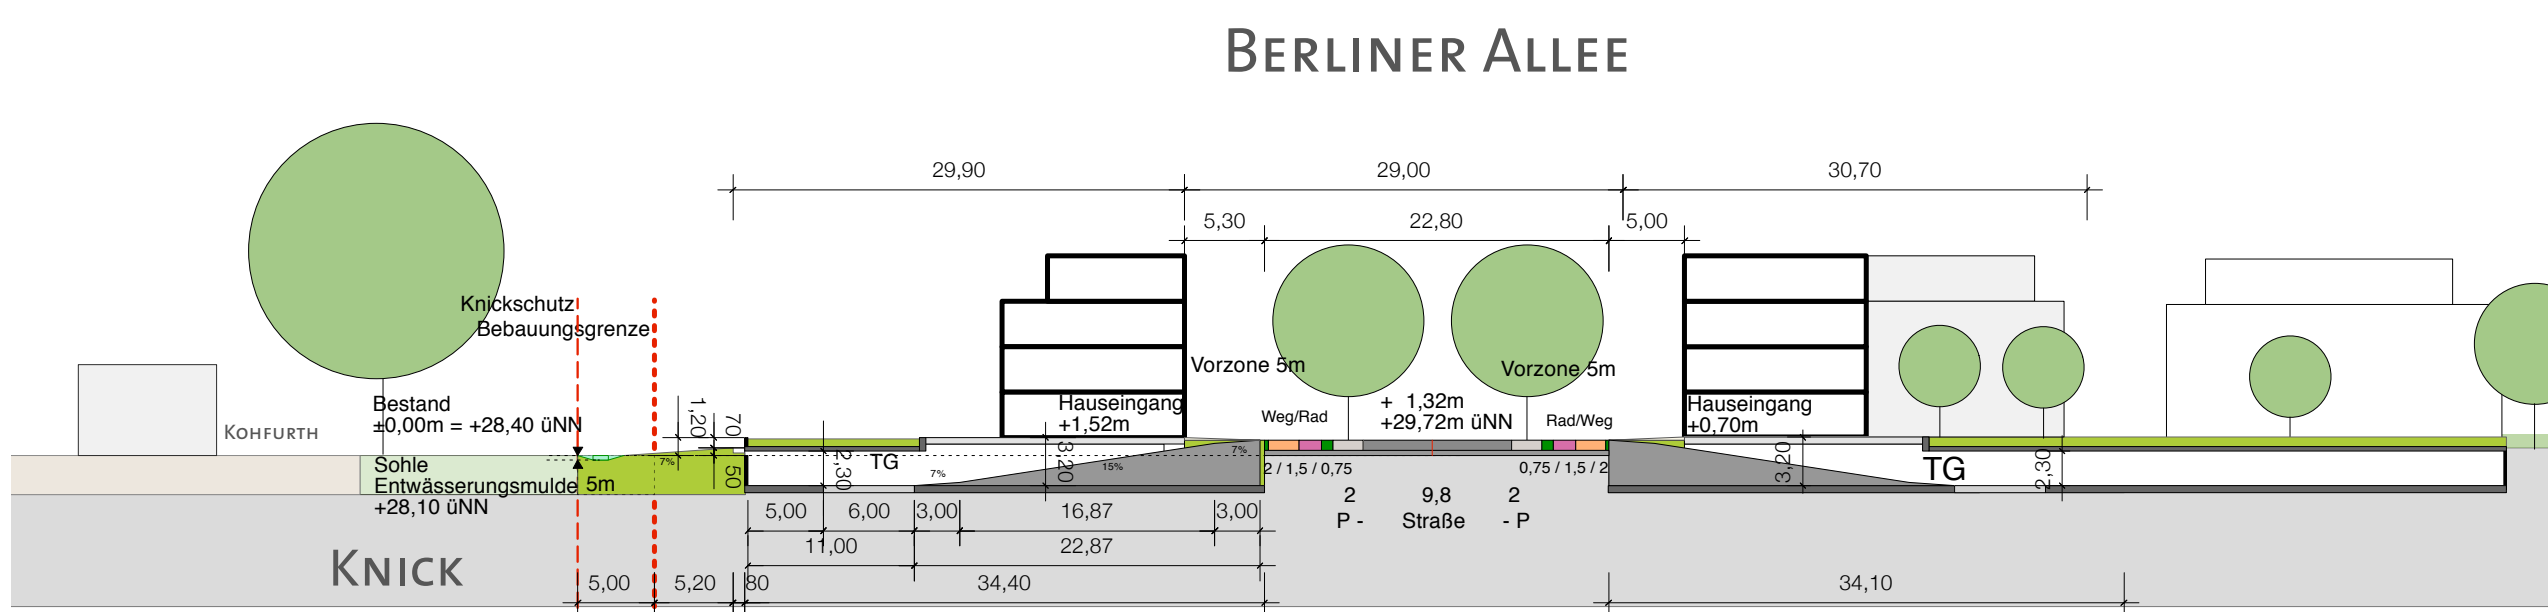


PRINZIPSCHNITT BERLINER ALLEE_NORD 1:500

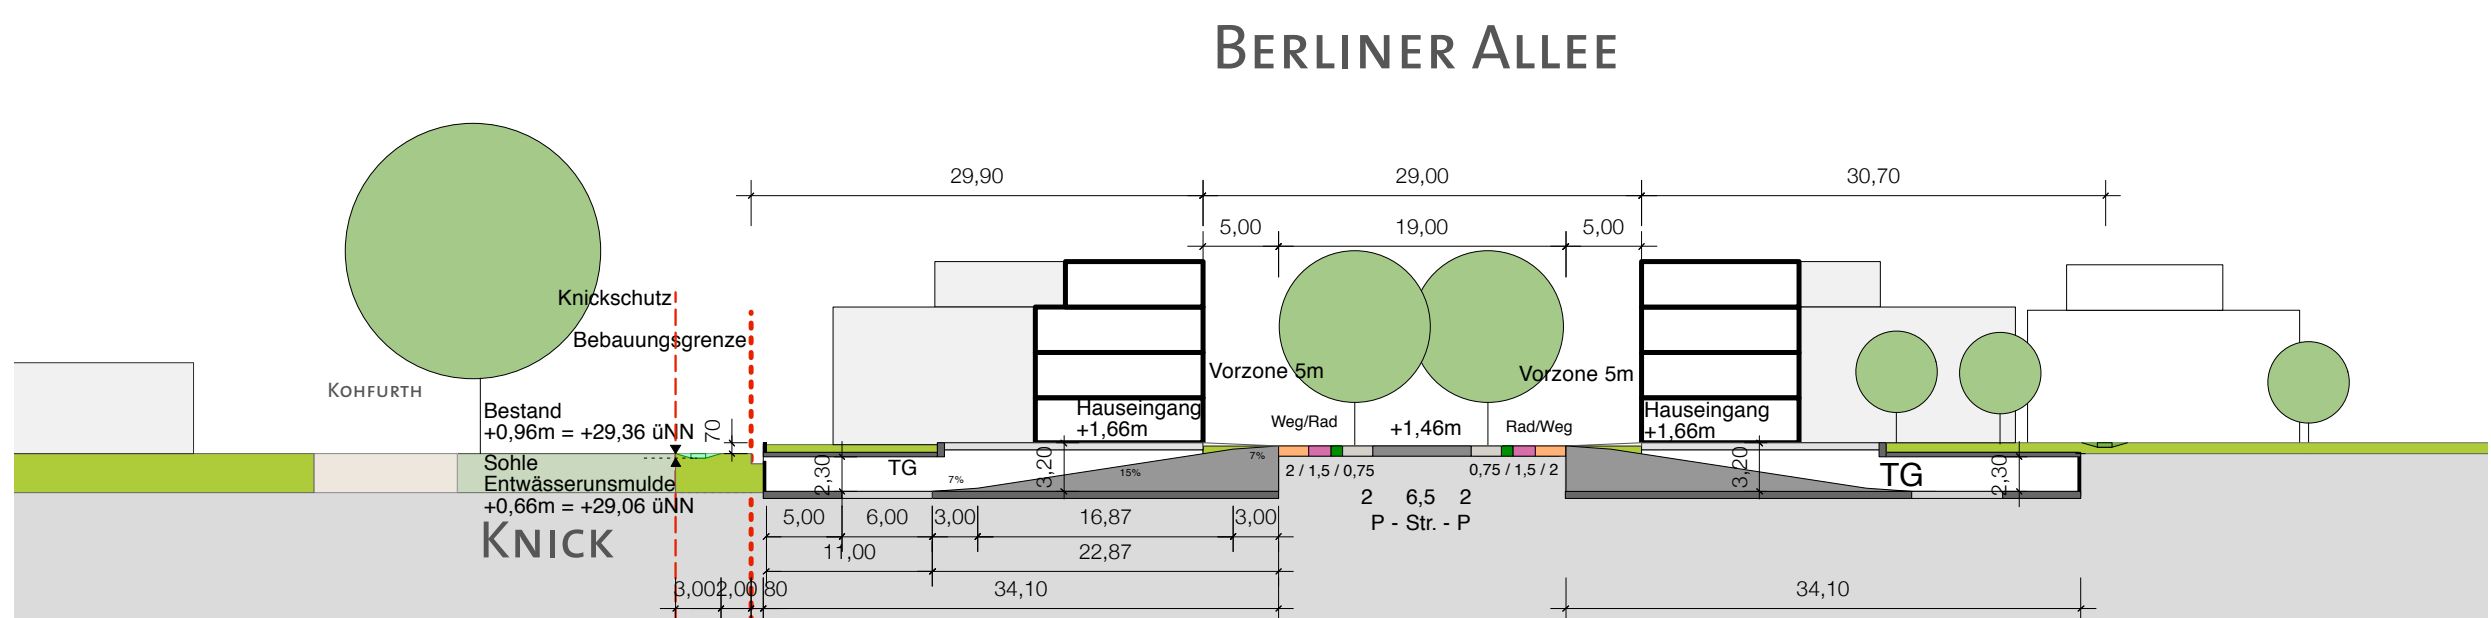

PRINZIPSCHNITT BERLINER ALLEE 1:500

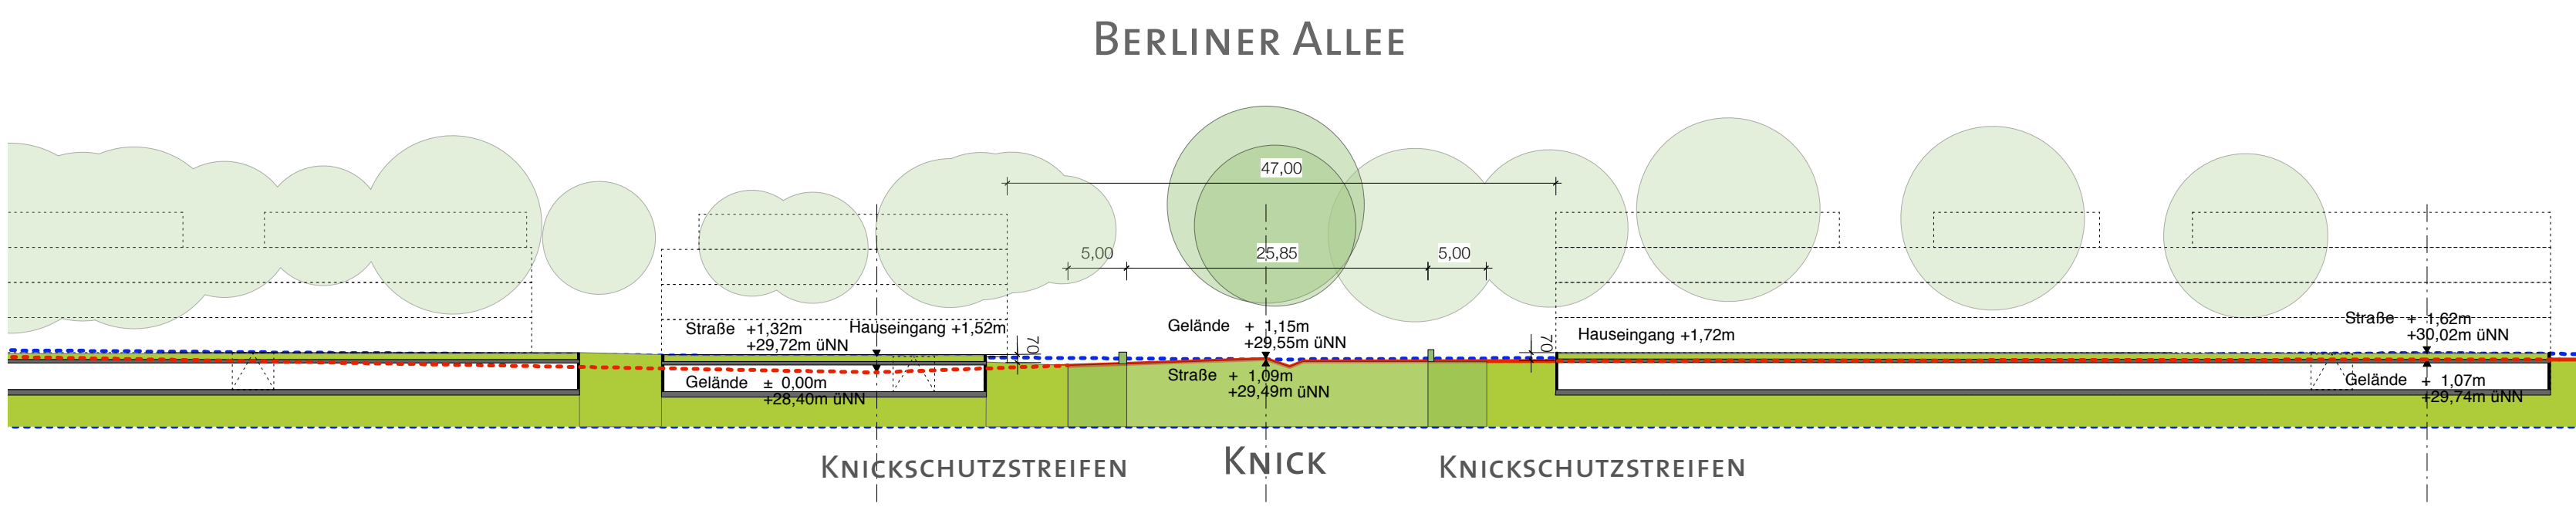

LÄNGSSCHNITT BERLINER ALLEE_2 1:500

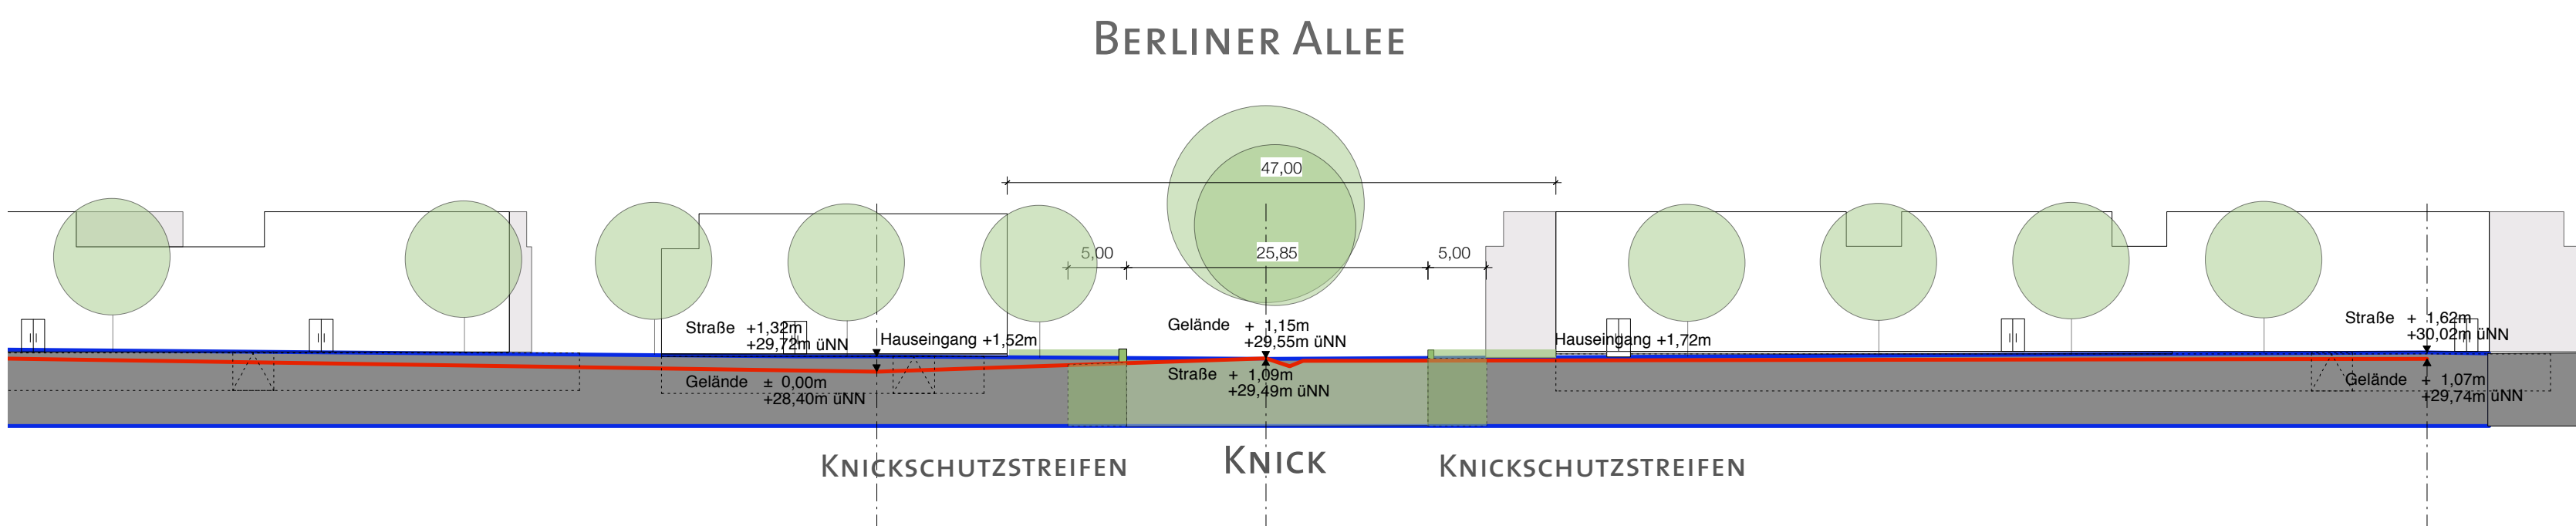

LÄNGSSCHNITT BERLINER ALLEE_1 1:500

FUNKTIONSPLAN / SCHNITTE 1:500