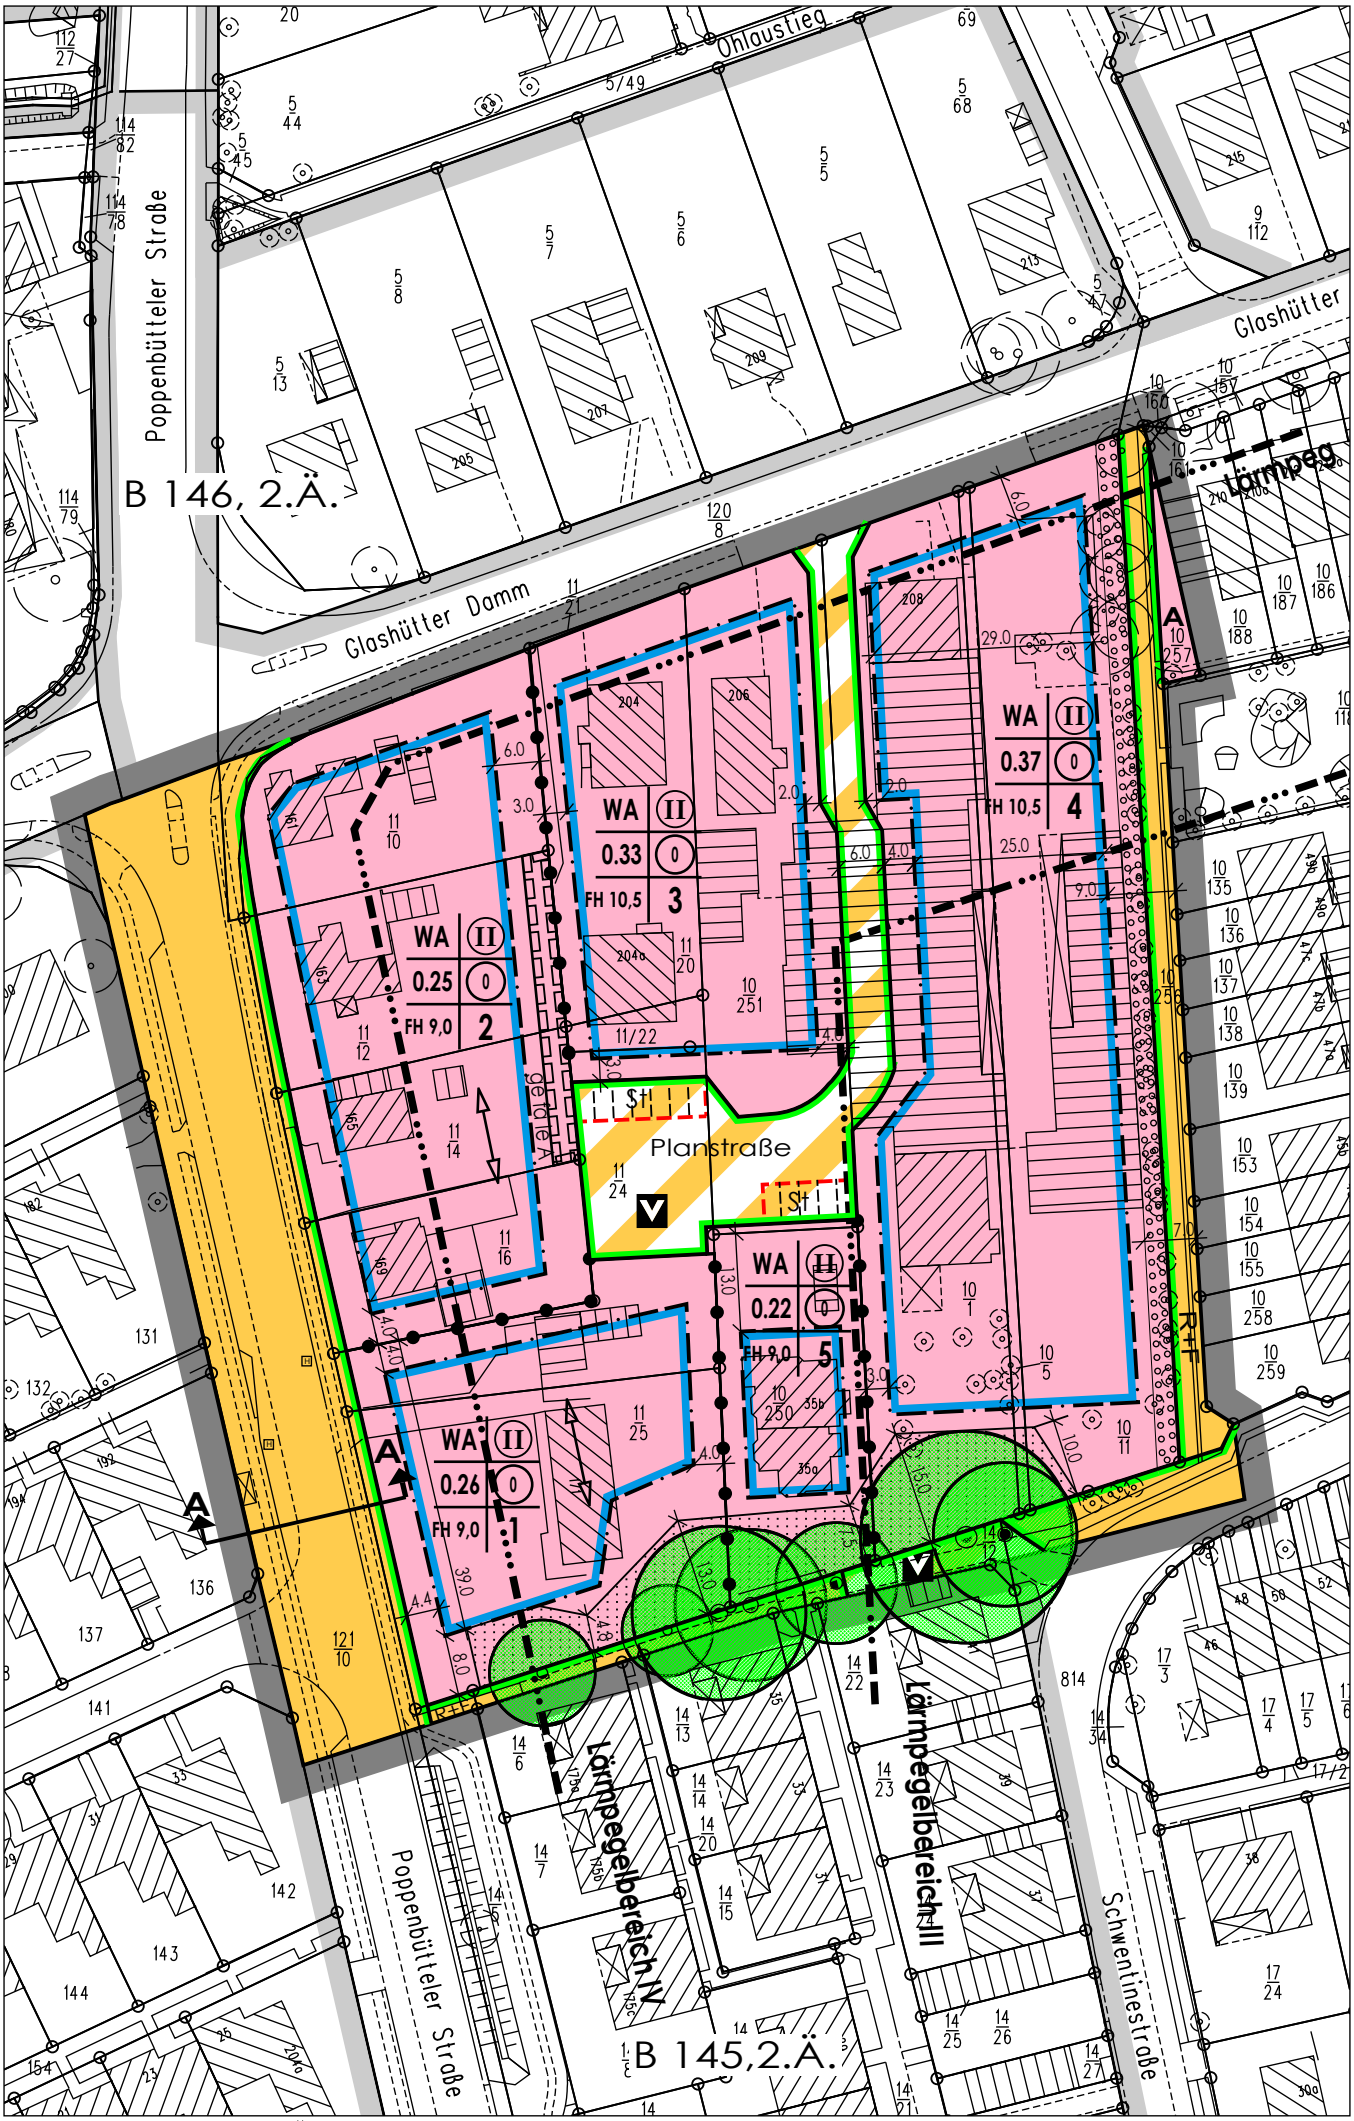

© Stadt Norderstedt

08.11.2010 B 145Nord,1.Ä. (Planzeichnung) 0 10 20 30 m 1:1000