


**Anlage 1** : zur Vorlage Nr. : B 11/0032 des Ausschusses für Stadtentwicklung und Verkehr  
am 17.02..2011 und der Stadtvertretung am 01.03.2011


**Betreff:** Einrichtung eines PACT-Bereichs

**Hier:** Gebietsabgrenzung „Schmuggelstieg“

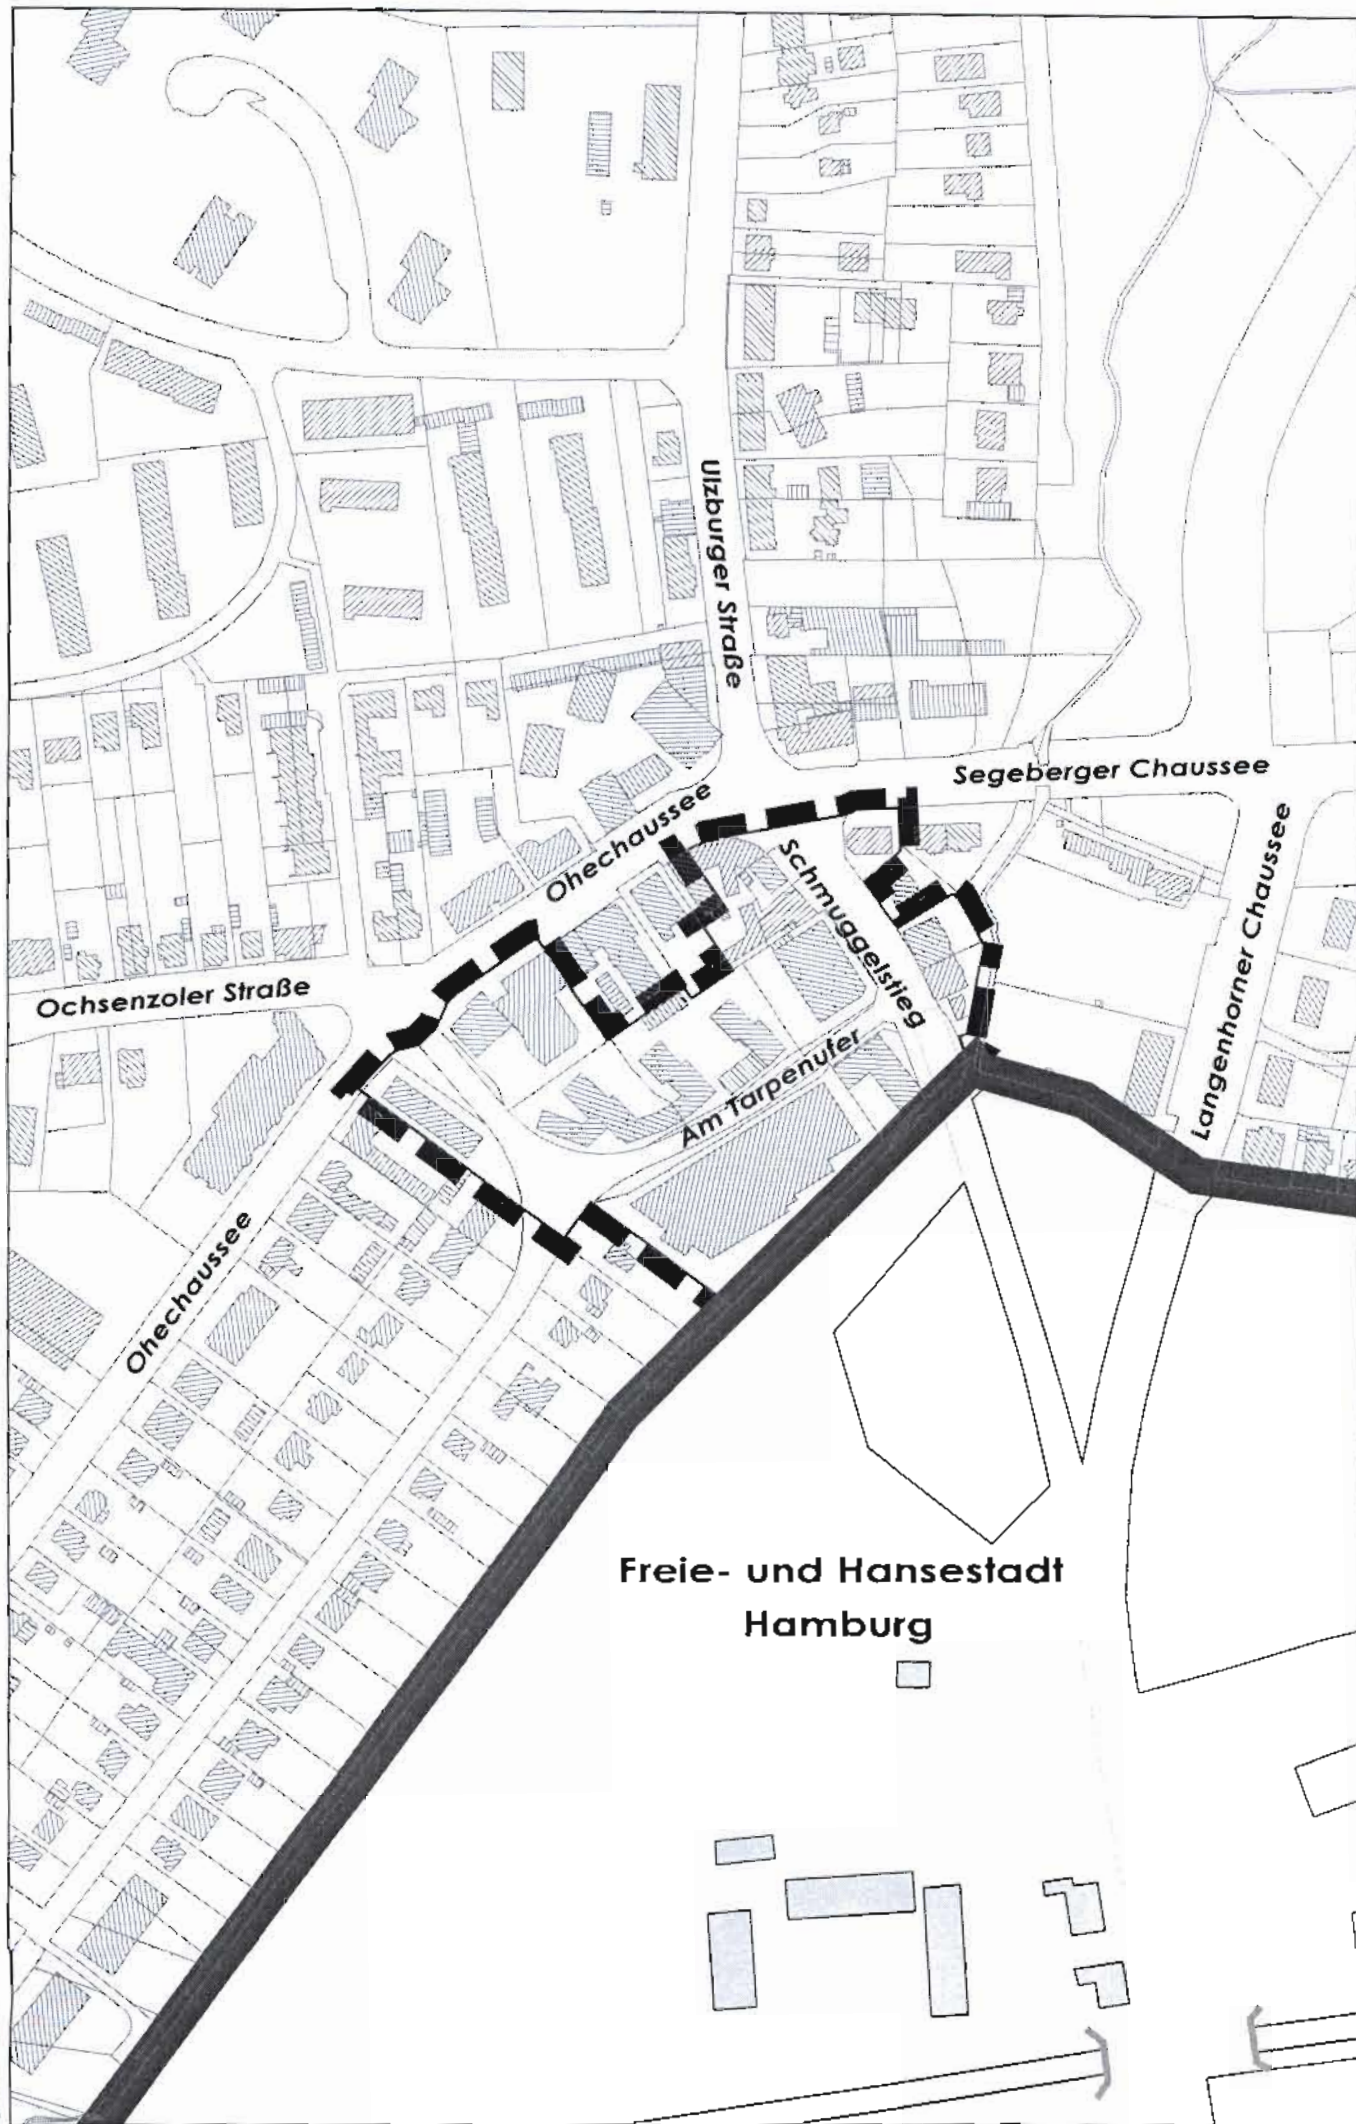

© Stadt Norderstedt

26.01.2011 Schmuqelstieg (Gebietsabgrenzung PACT)

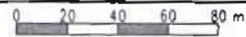

1:3000 ▲