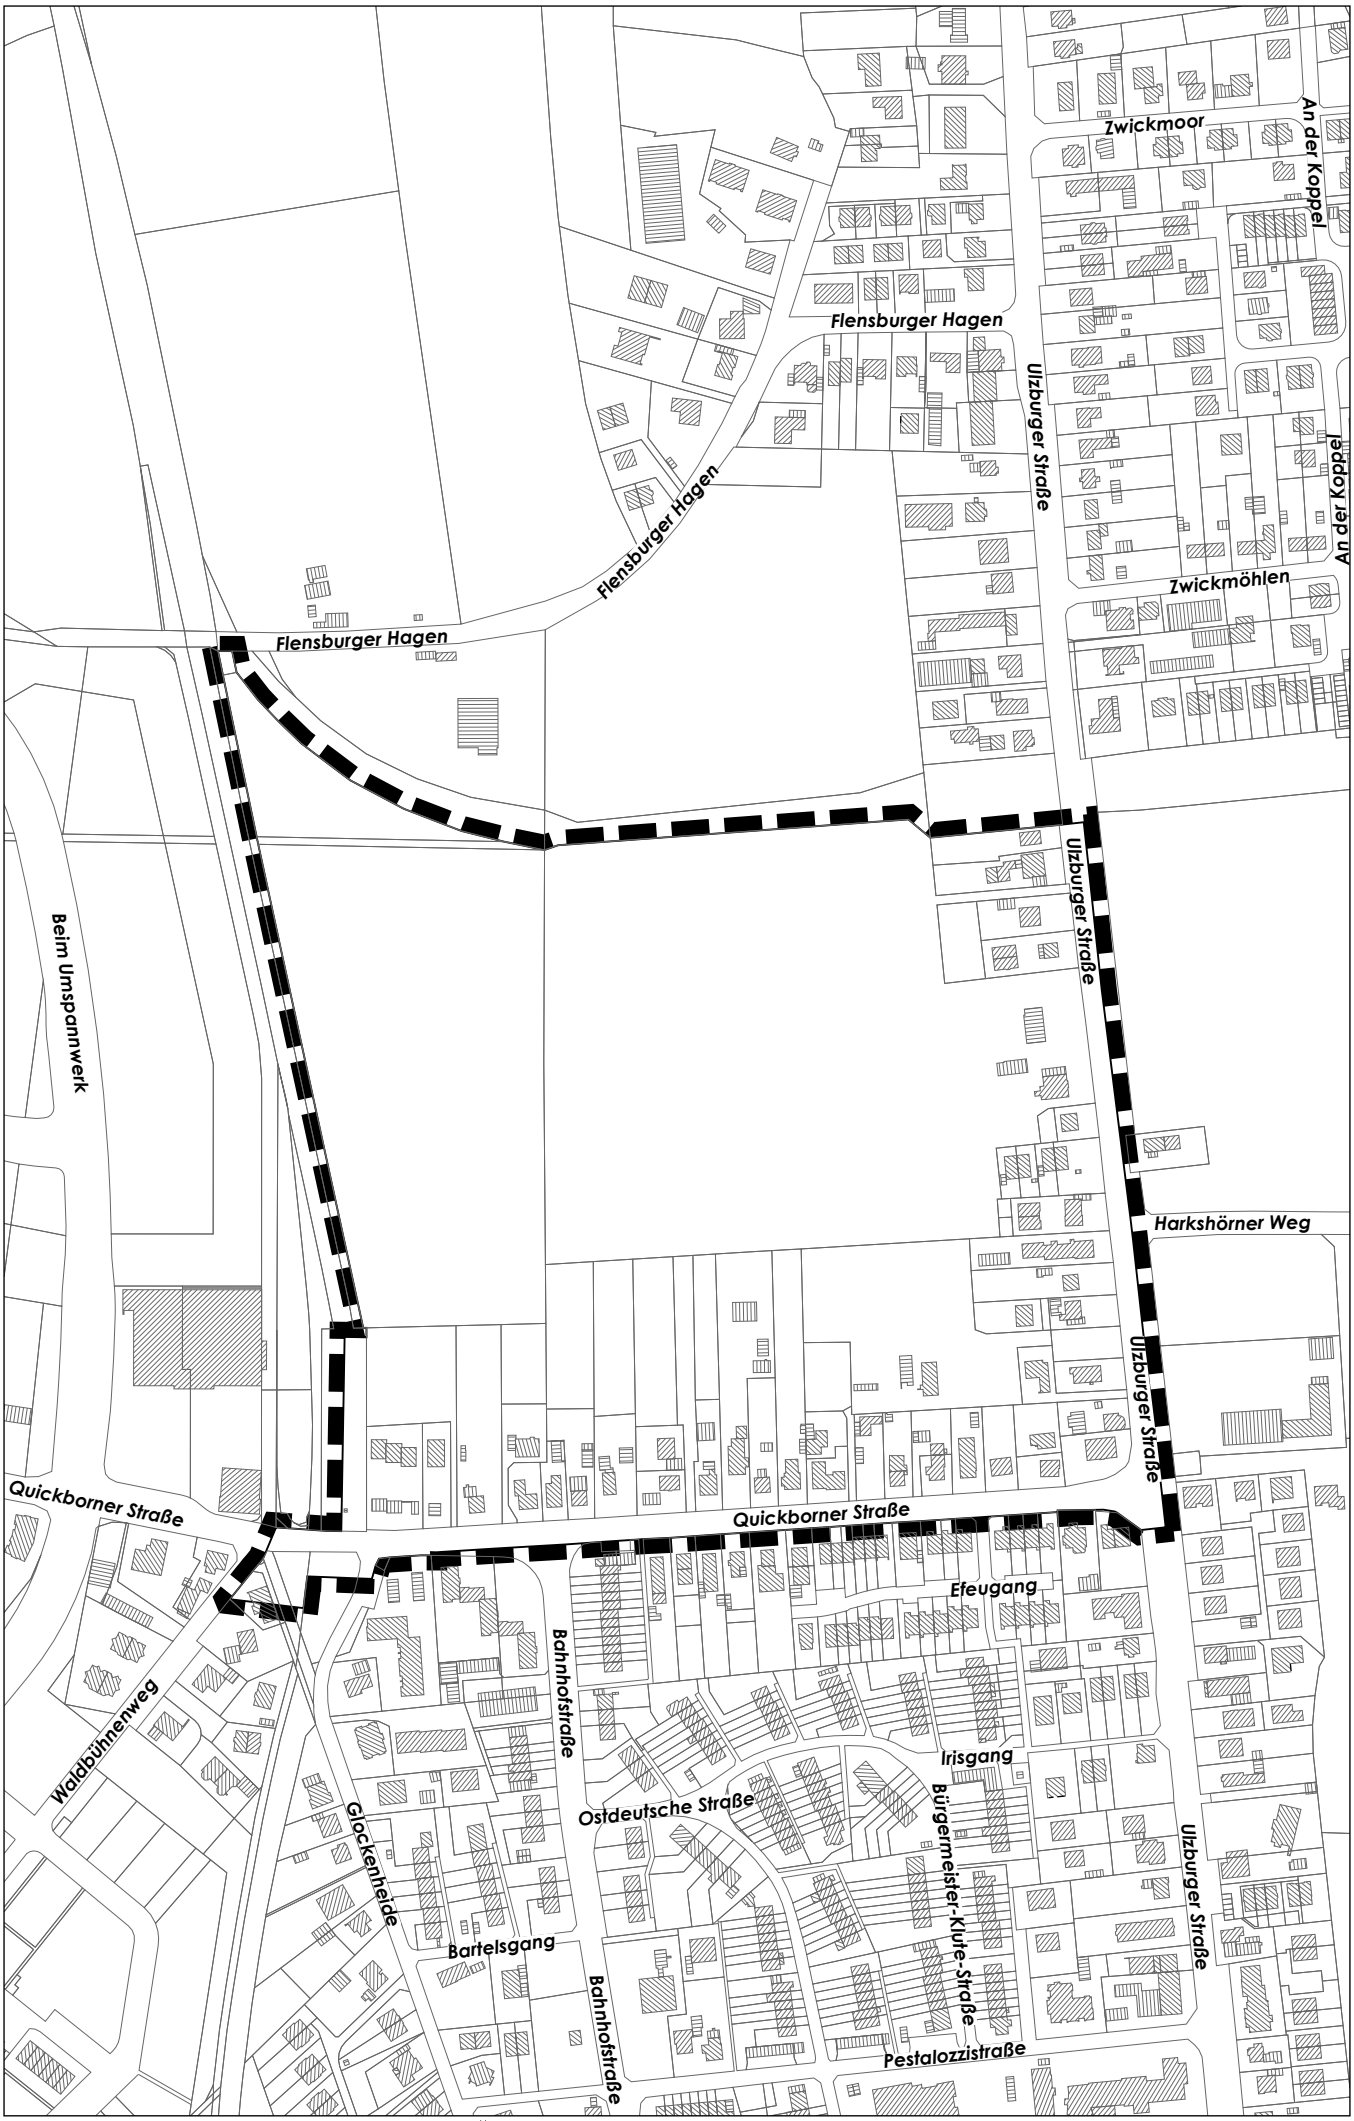

©Stadt Norderstedt 07.01.2011 B 272 (Übersicht)

0 20 40 60 80 100 120 m

1:4000