


# **Bebauungsplan Nr. 236 Norderstedt "Müllerstraße-Ost"**

**Anlage 1:** zur Vorlage Nr.: B 11 / 0104 des Stuv am 16.06.2011


**Betreff:** B-Plan 236 "Müllerstraße Ost"

**Hier:** Übersichtsplan

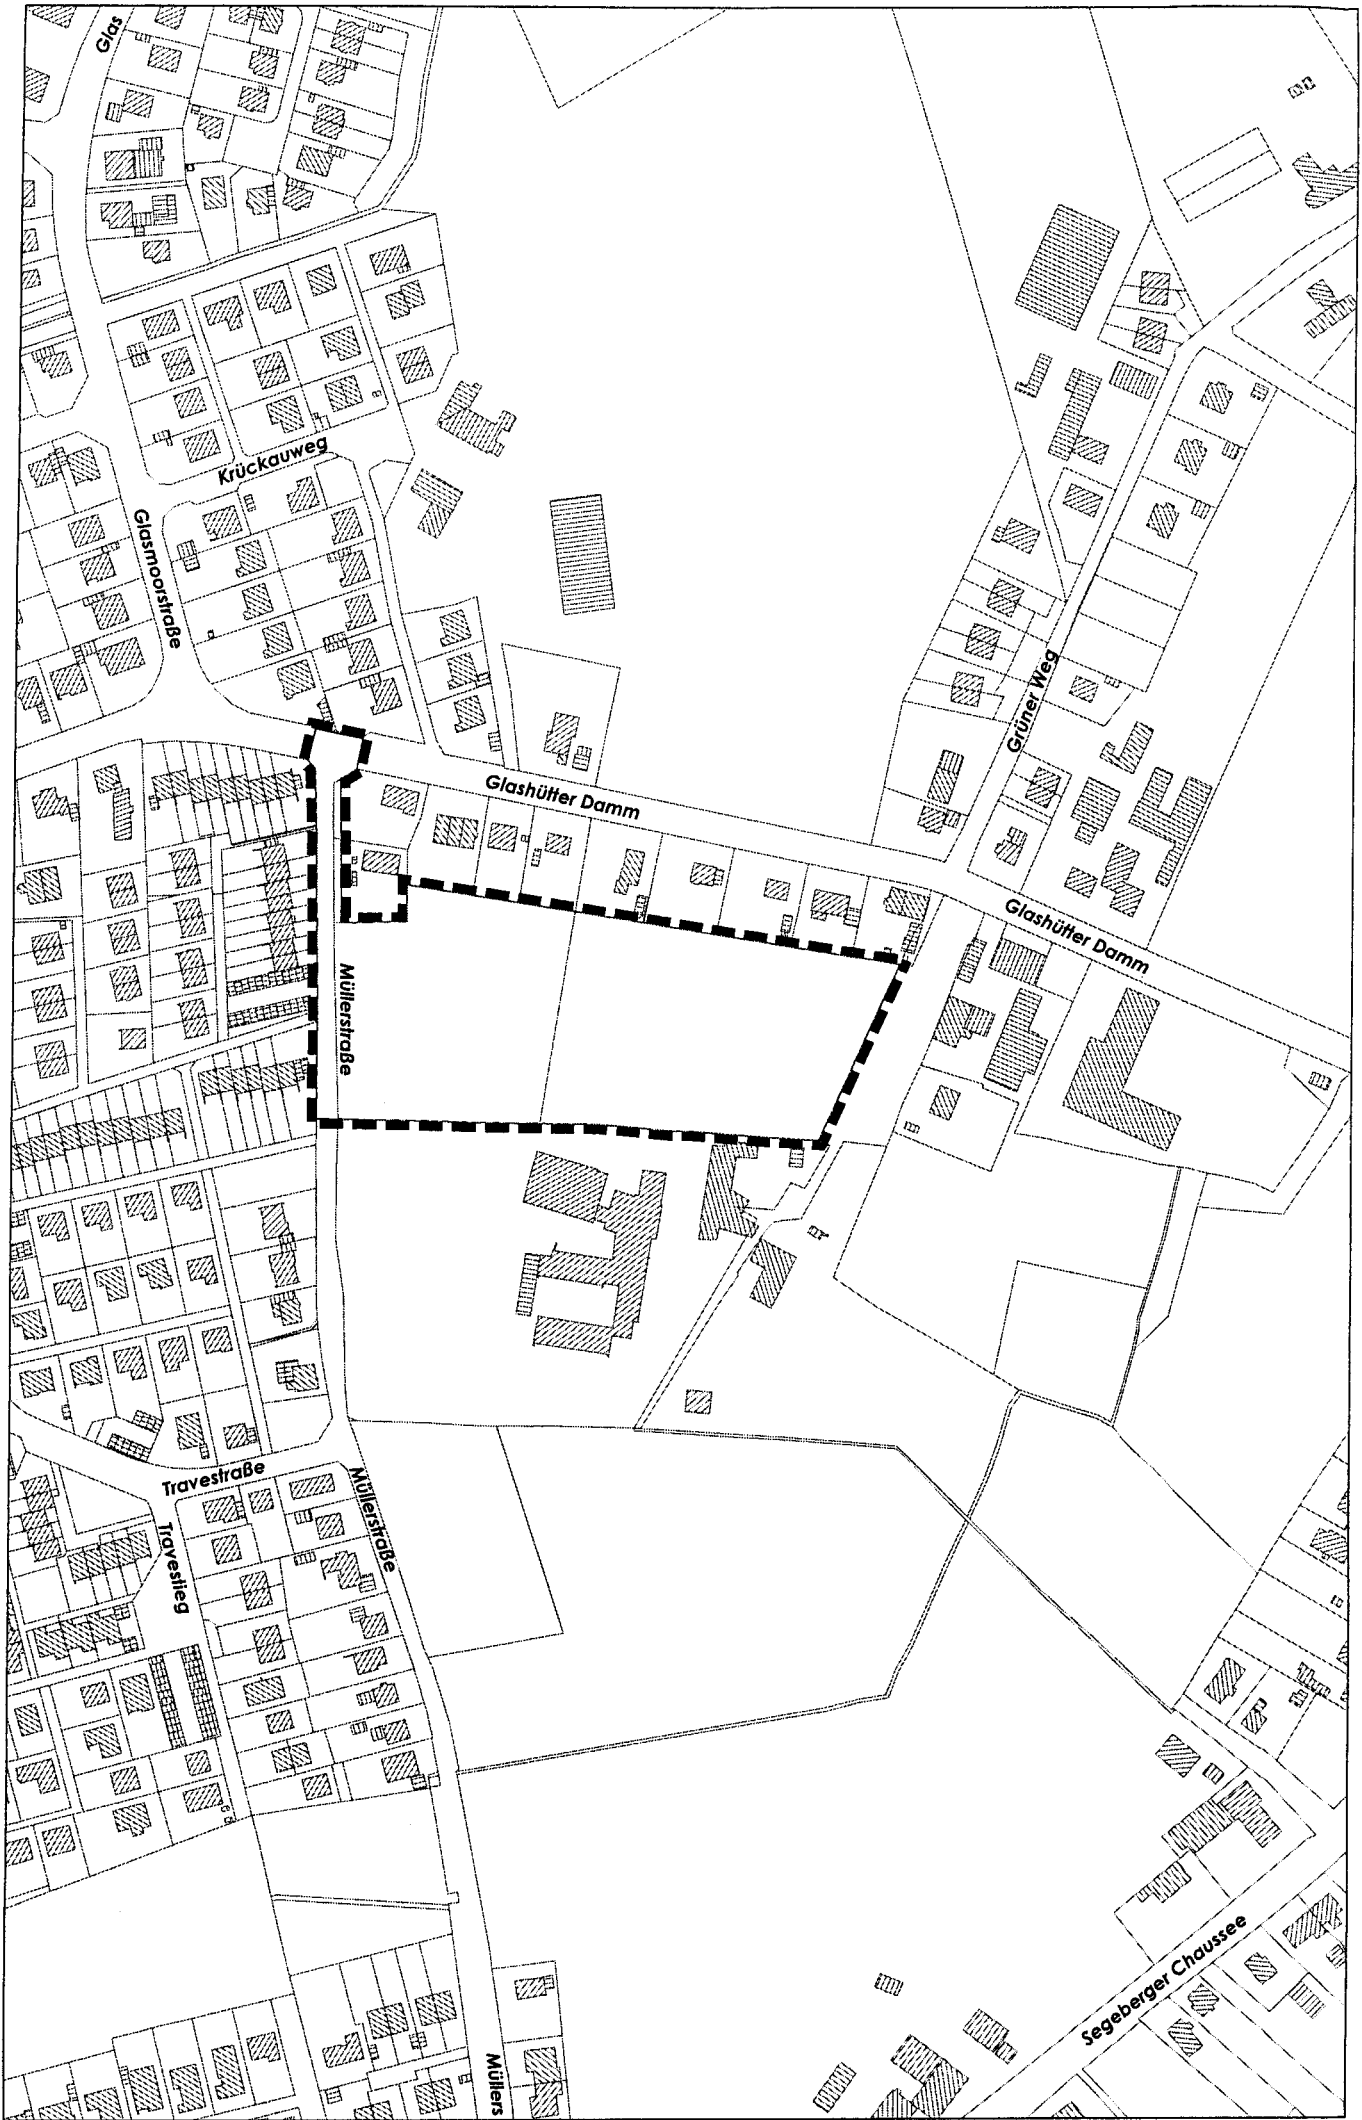

© Stadt Norderstedt

14.03.2011 B 236 No (Übersicht)

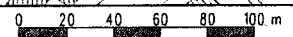

1:3200 ▲