


Anlage 4: zur Vorlage Nr.: B 11 / 0104 des Stuv am 16.06.2011

Betreff: B-Plan 236 "Müllerstraße Ost"

Hier: Städtebauliches Konzept

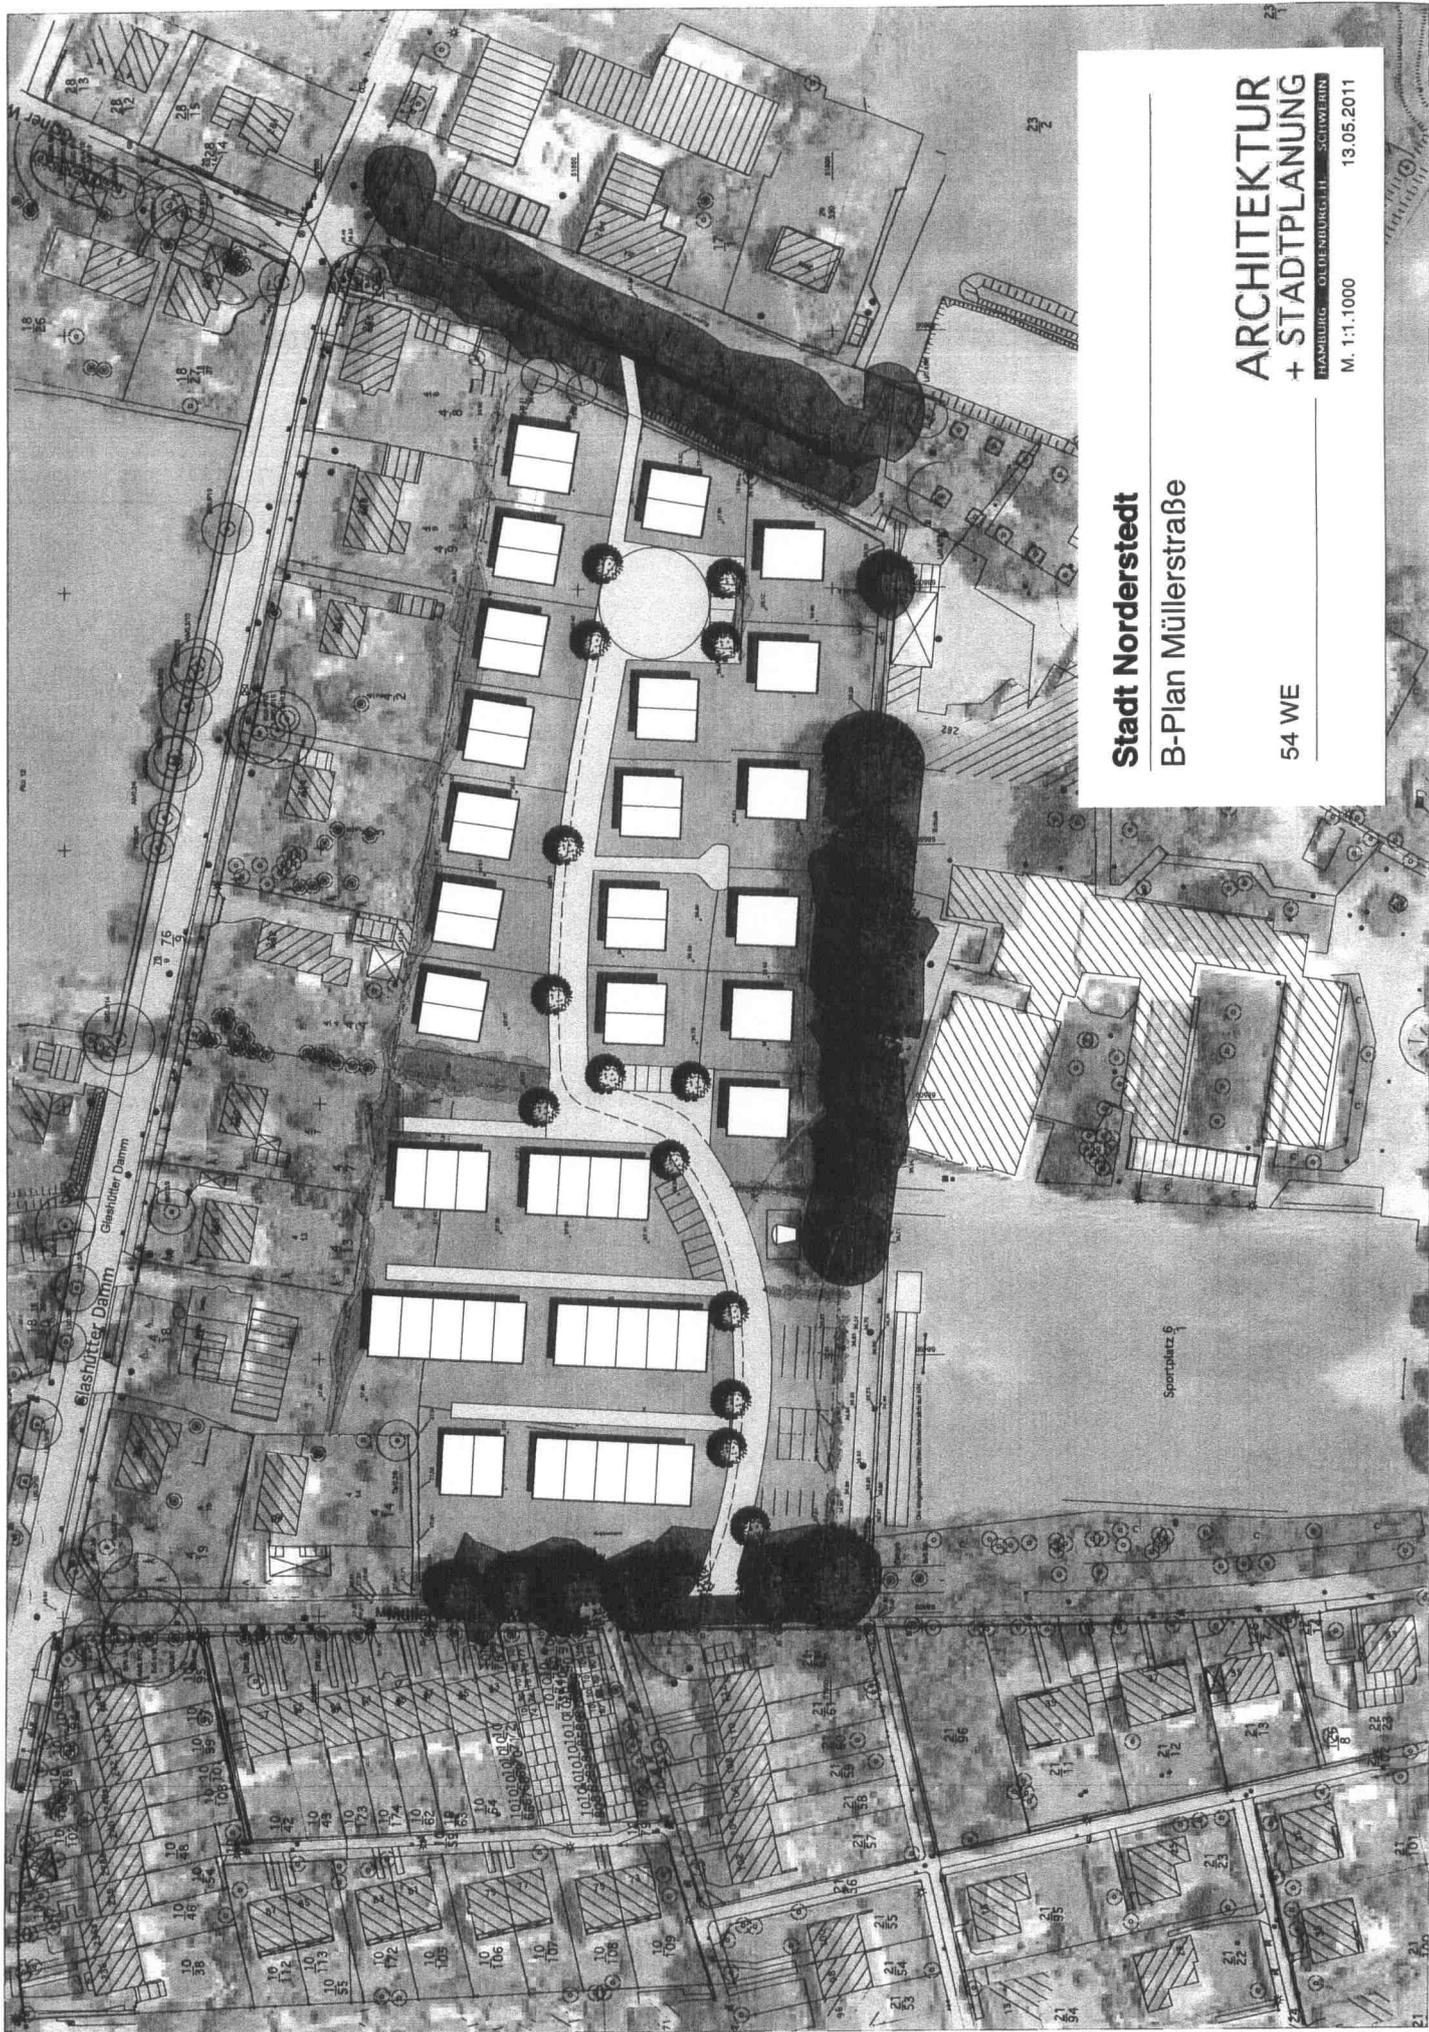

Stadt Nordstedt
B-Plan Müllerstraße

54 WE

**ARCHITEKTUR
+ STADTPLANUNG**

FLÄMMEBURG · OLD DE NORDSTEDT · SCHEITWERKEN

M. 1:1.1.1000 13.05.2011