


**Anlage 10:** zur Vorlage Nr.: B 11 / 0184 des Stuv am 16.06.2011

**Betreff:** B-Plan 271 "Rechenzentrum Stadtwerke"

**Hier:** Zuordnung Ausgleichsfläche

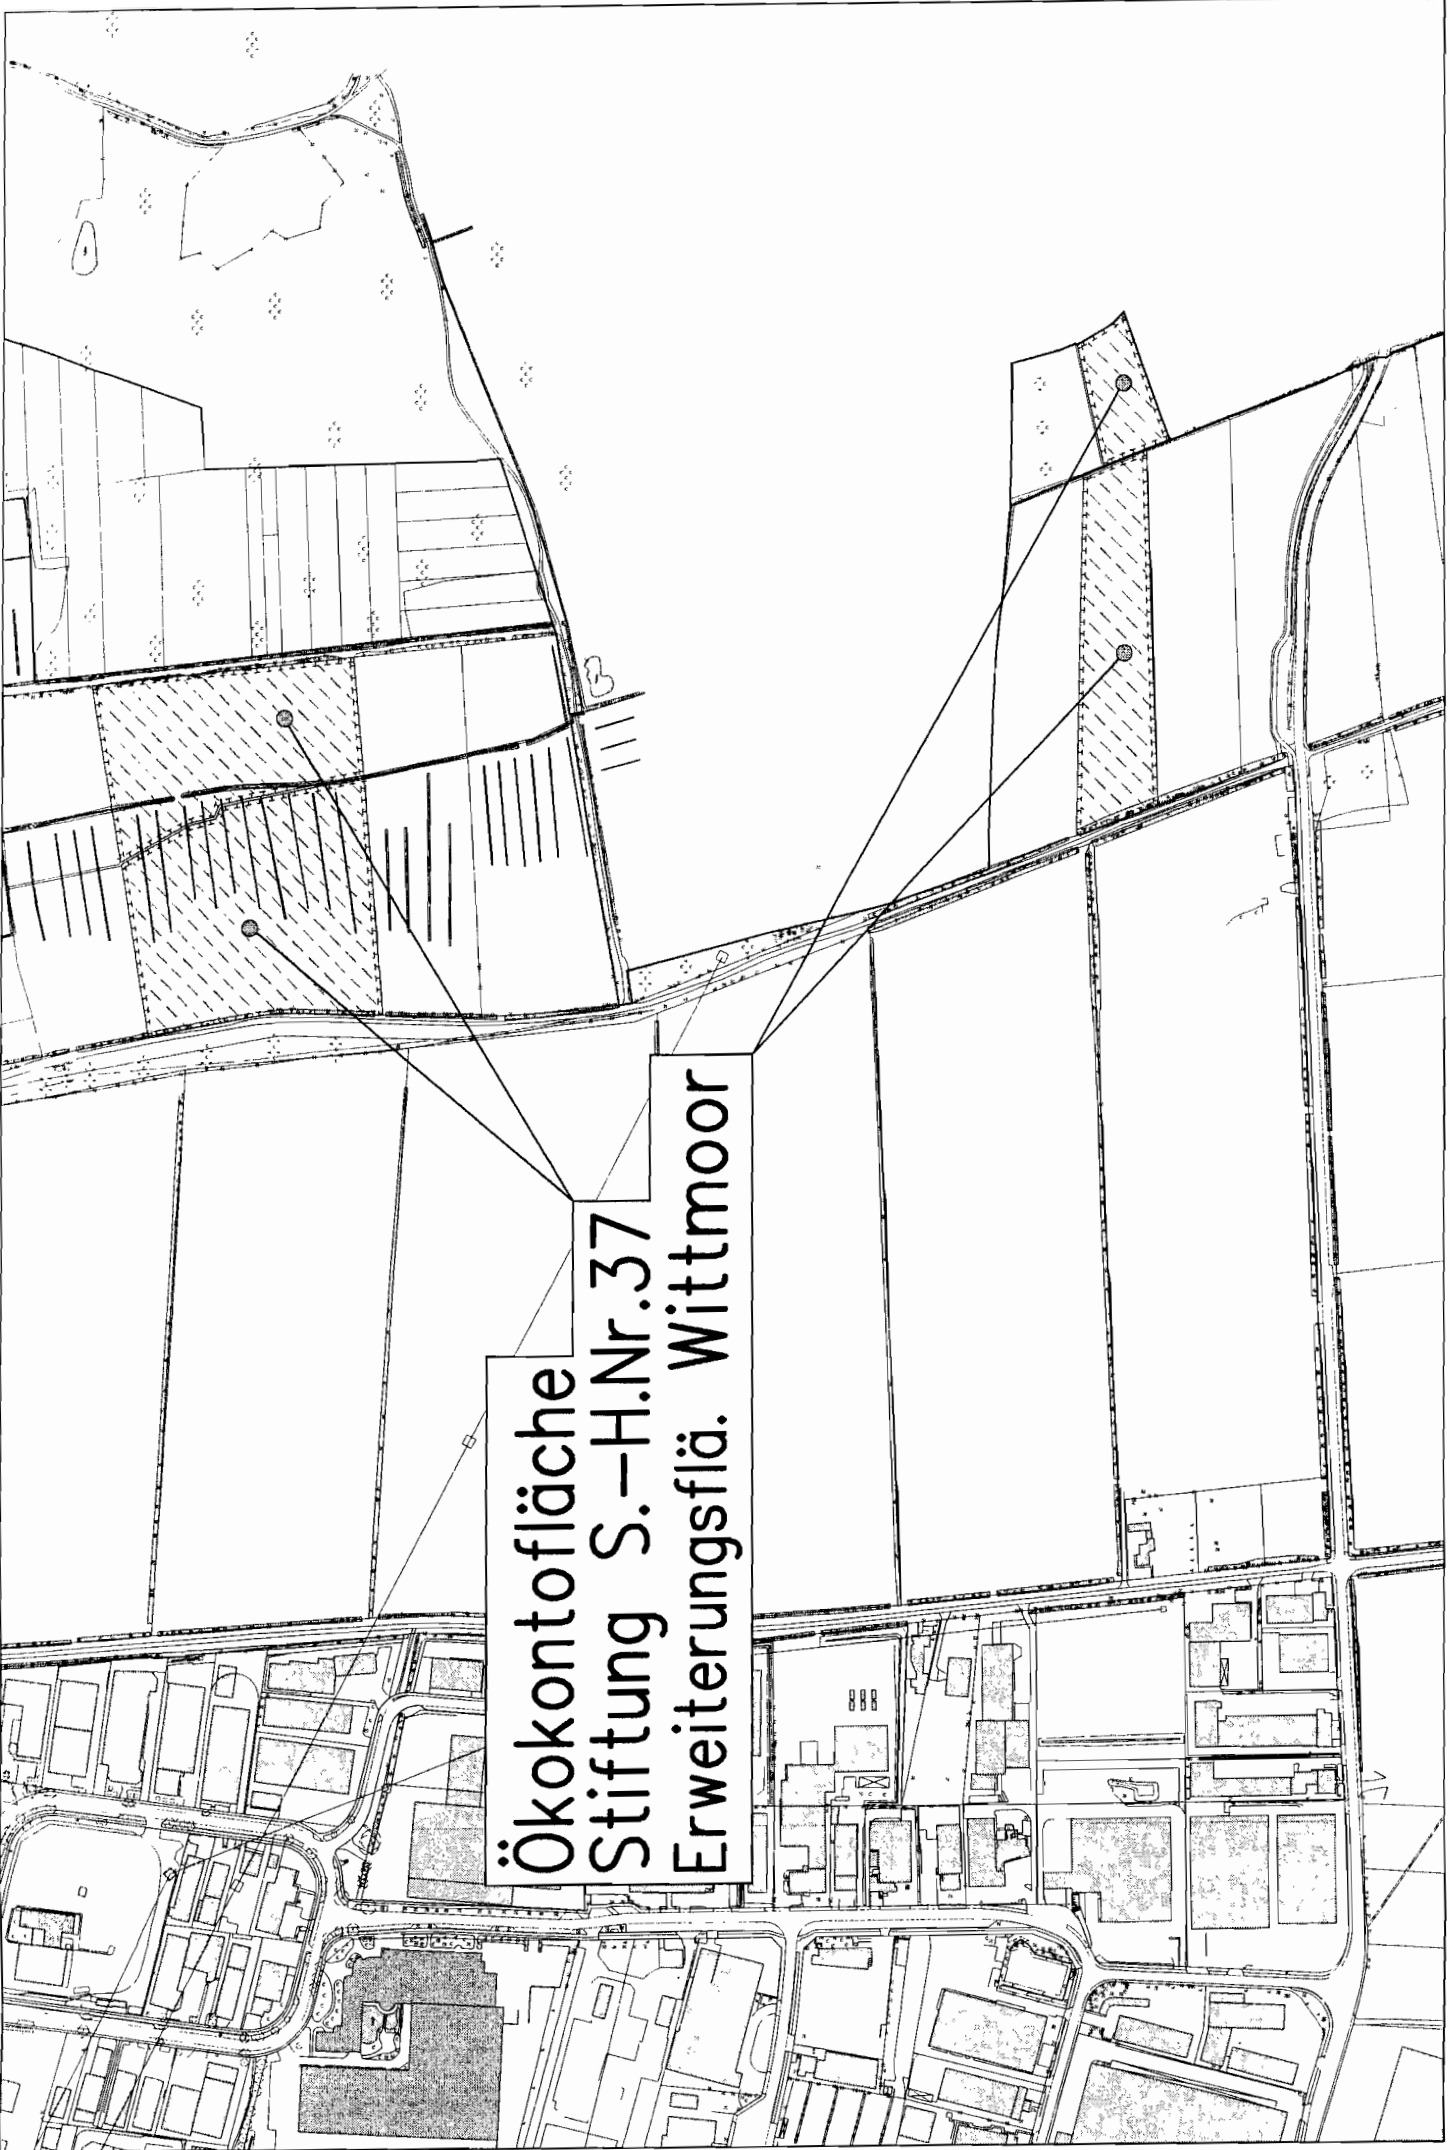

**Ökotofläche  
Stiftung S.-H.Nr.37  
Erweiterungsflä. Wittmoor**