


Anlage 2: zur Vorlage Nr.: B 11 / 0172 des Stuv am 18.08.2011

Betreff: B-Plan 278 "Müllerstraße- Süd"

Hier: Geltungsbereich

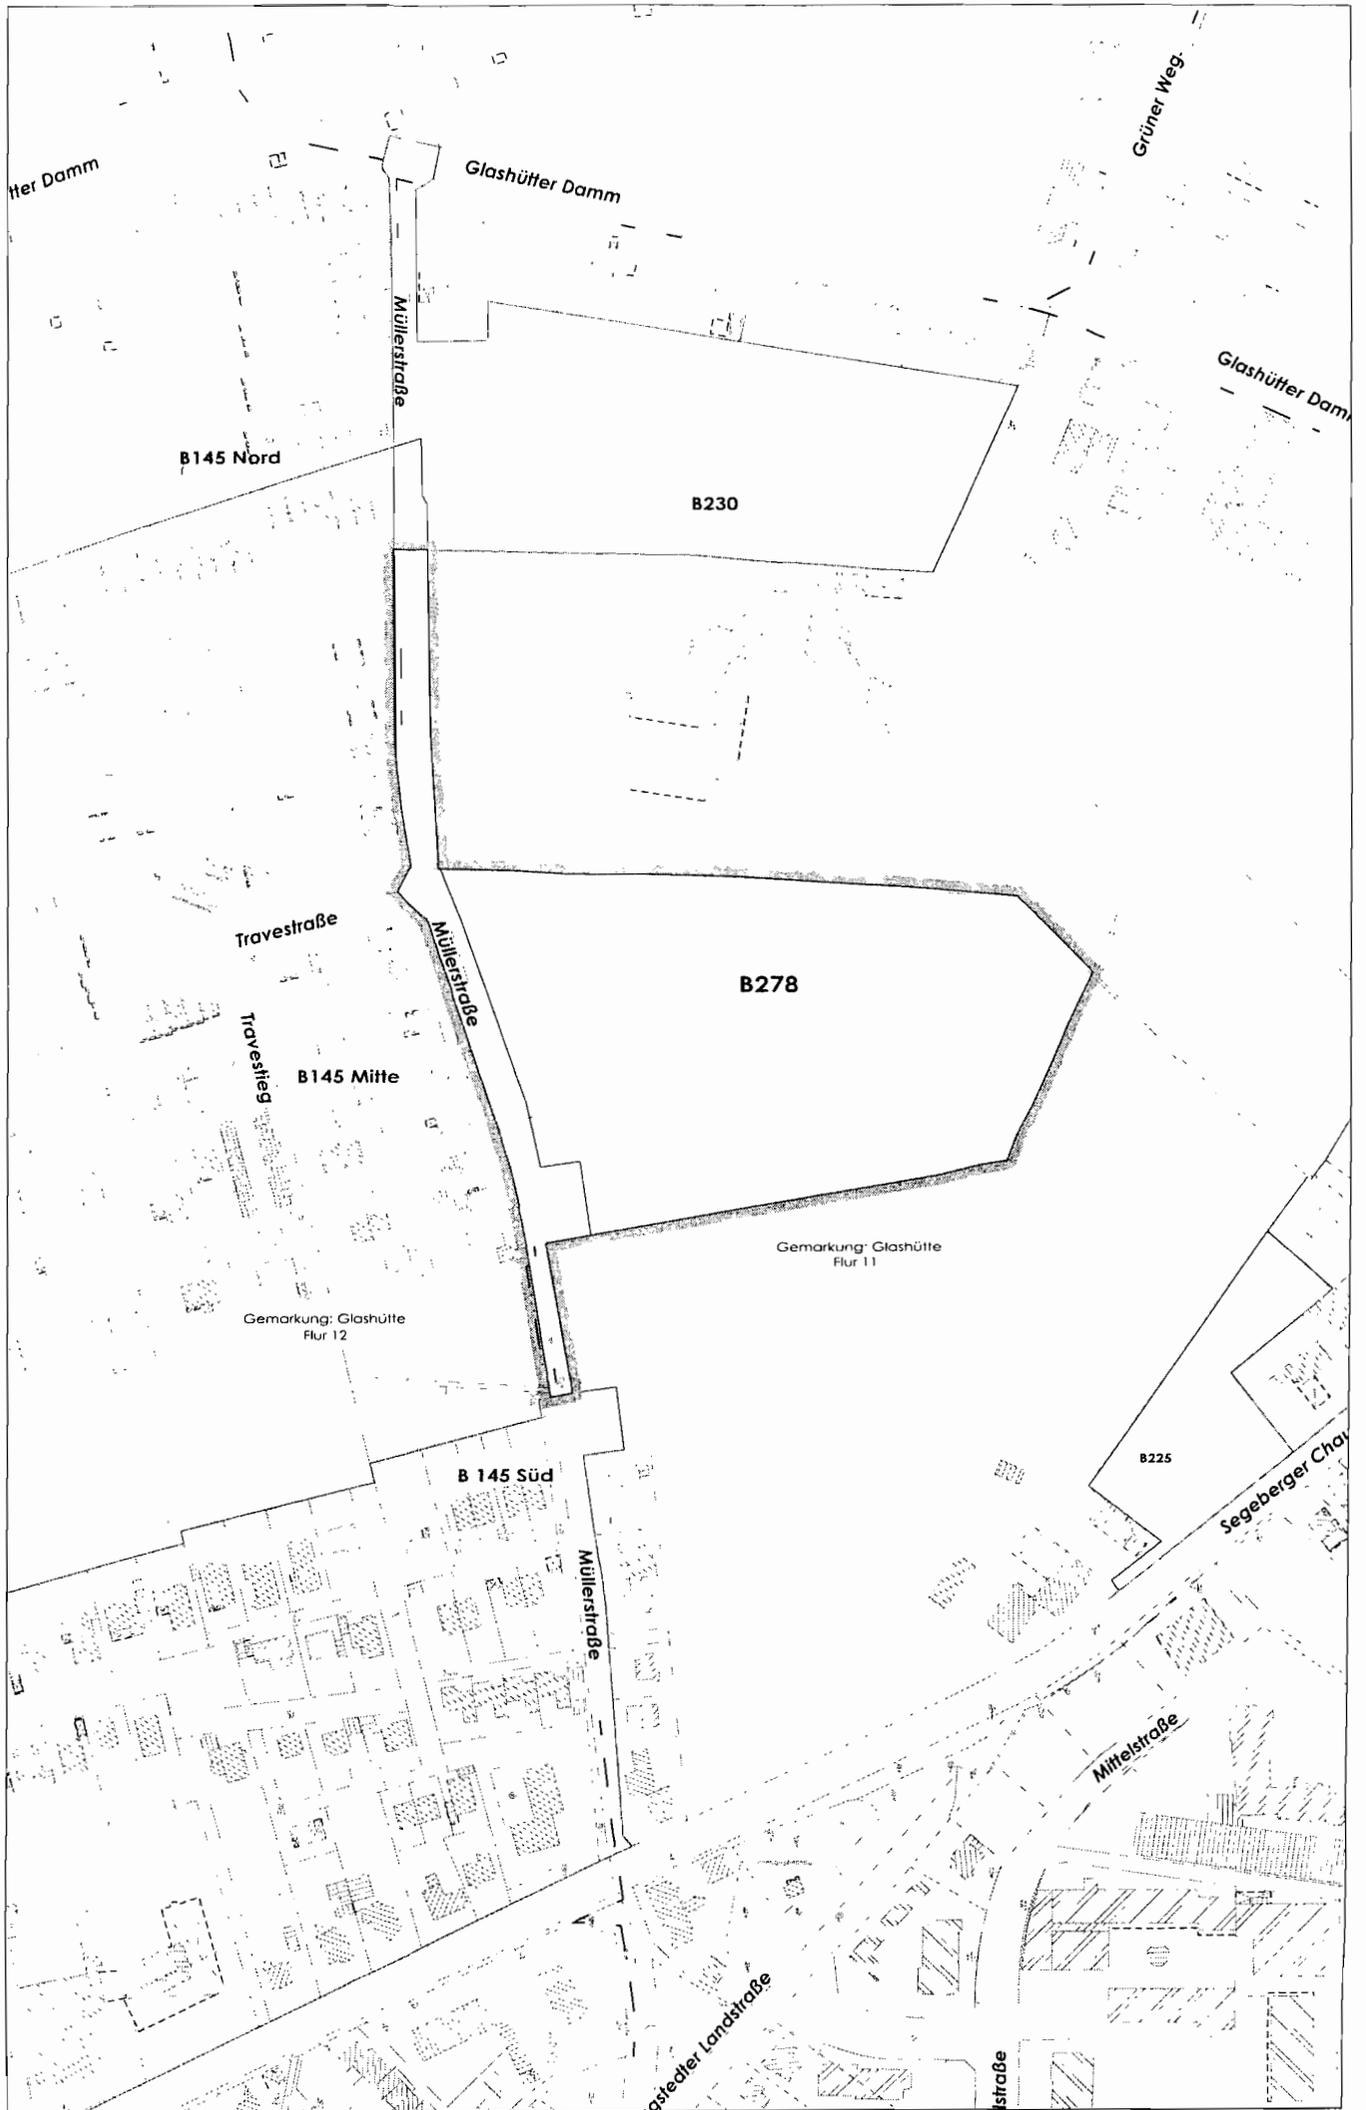

© Stadt Norderstedt