


## Vorhabenbezogener Bebauungsplan Nr. 278 Norderstedt "Müllerstraße-Süd"

**Anlage 7:** zur Vorlage Nr.: B 11 / 0172 des Stuv am 18.08.2011

**Betreff:** B-Plan 278 "Müllerstraße- Süd"

**Hier:** Auszug aus dem B 145 Norderstedt

FLUR 11  
GEMARKUNG GLASHÜTTE

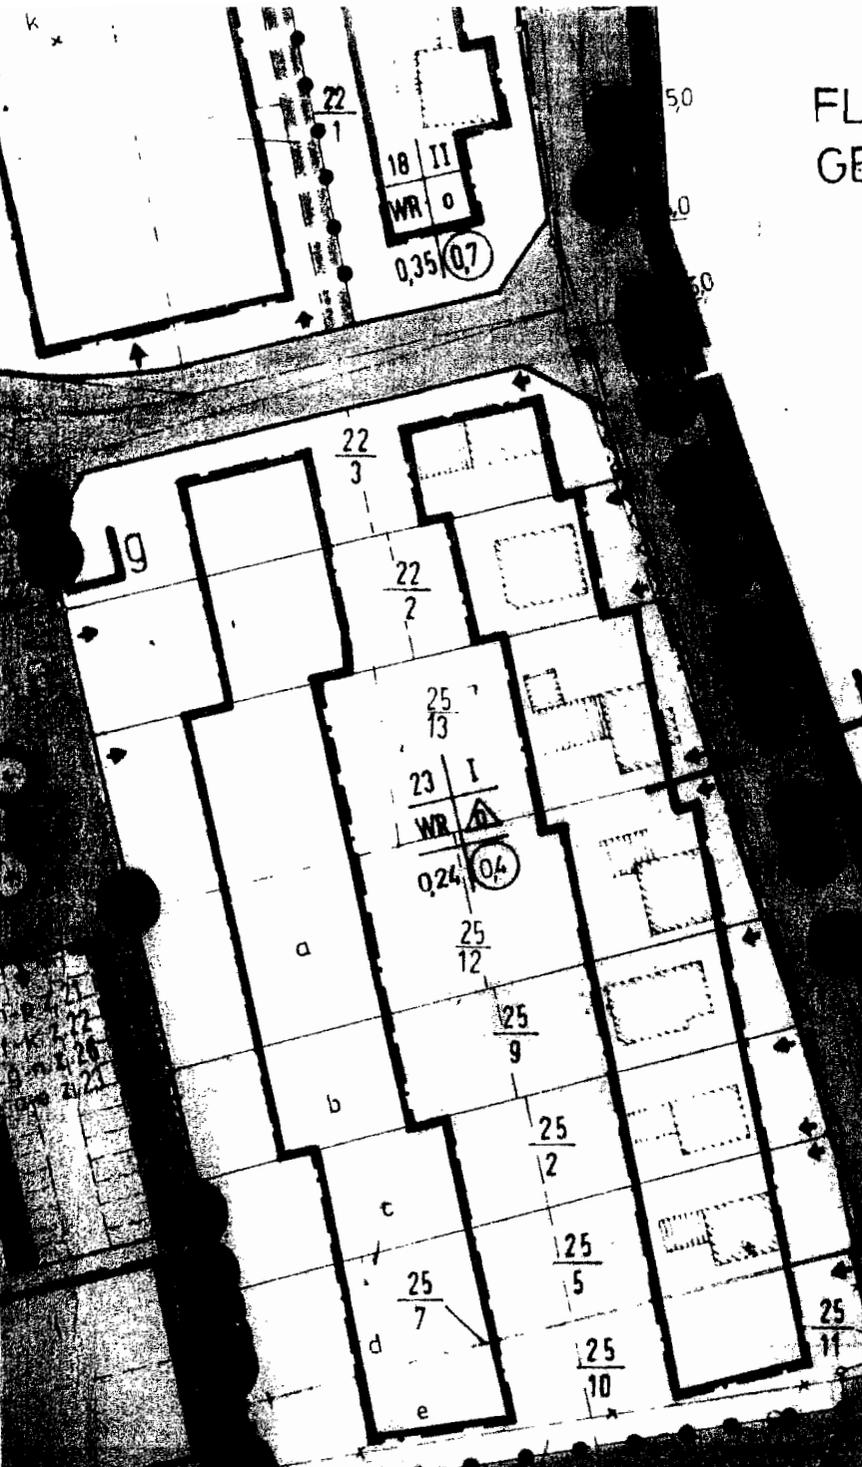

$\frac{97}{2}$

TEILWEISE VORWEGGENEHMIGTER  
TEILBEREICH

$\frac{97}{2}$  16,0

FAHRRECHT ZU GUNSTEN DER  
FLURSTÜCKE 97/2 u. 95/13

18,0

25,0

$\frac{28}{5}$

$\frac{95}{8}$

$\frac{95}{13}$