


Anlage 1: zur Vorlage Nr.: B 11/0296 des Stuv am 01.09.2011

Betreff: 4. Änderung des Flächennutzungsplans (FNP 2020)

Hier: Übersichtsplan

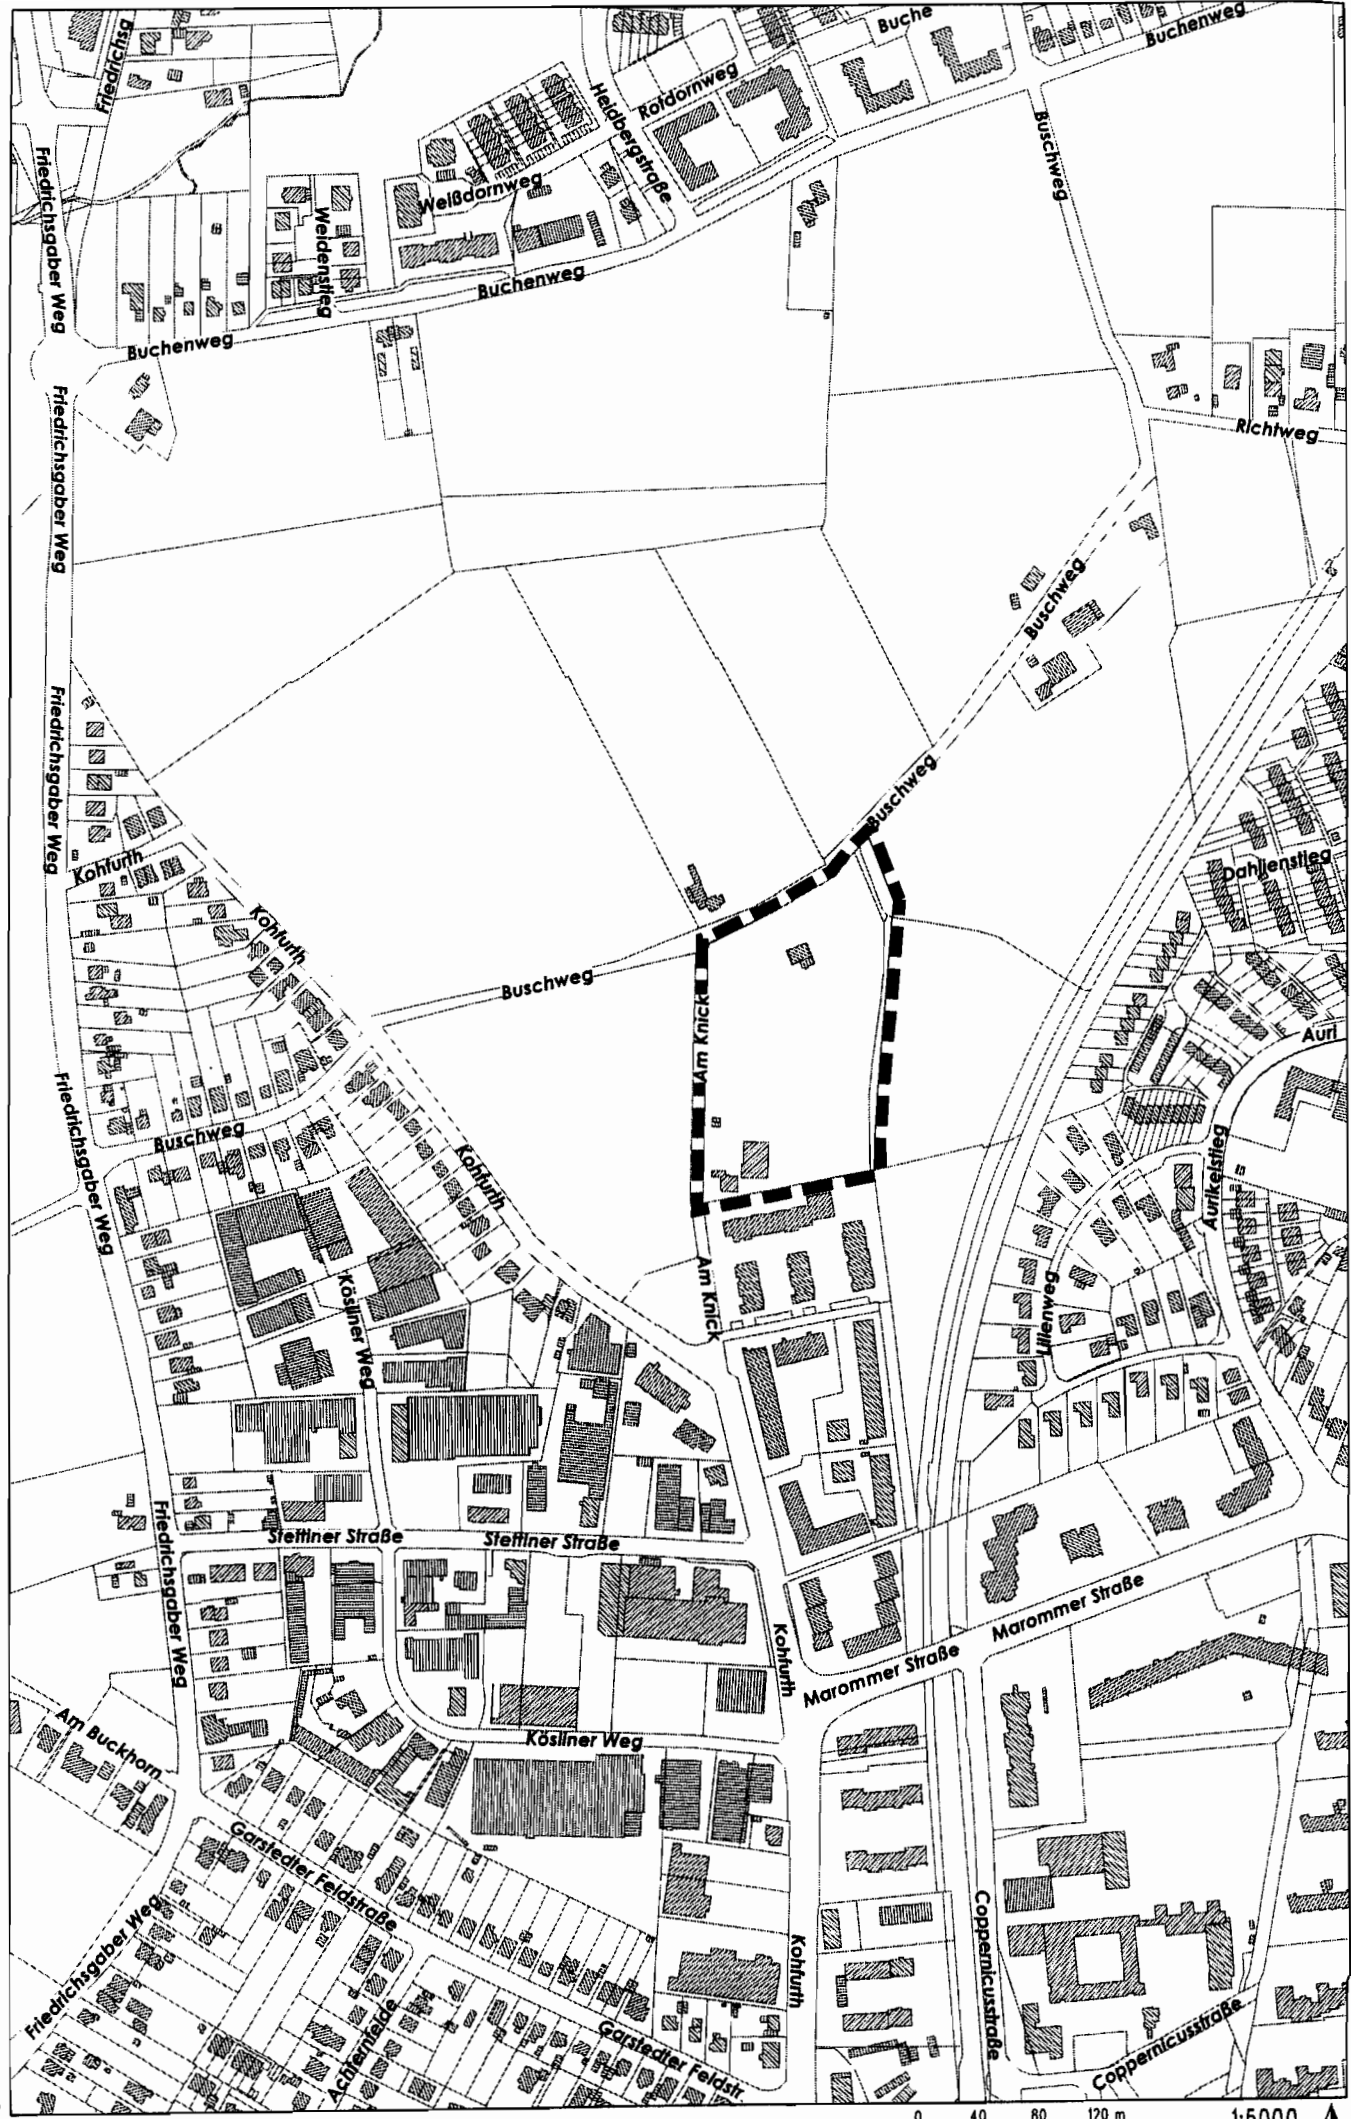

© Stadt Norderstedt

09.03.2011

0 40 80 120 m 1:5000