

Stand: August 2011





Das bestehende Gebäude der Realschule Garstedt wurde 1964 für max. 840 Schüler am Aurilkelstieg eröffnet. Die Schule vereint Aula, Turnhalle, Lernschwimmbecken, Fachträume, Klassenräume und Verwaltungstrakt unter einem Dach.

Die Realschule Garstedt wurde in 1-geschossiger Bauweise auf einer Grundstücksfläche von 25.200 qm und einer Bruttogrundfläche von ca. 6.558 qm errichtet. Die Bausubstanz des heute ca. 45 Jahre alten Gebäudes befindet sich in einem sanierungsbedürftigen Zustand. Dies wird unter anderem durch den sehr hohen Energieverbrauch deutlich.


Regionalschule Garstedt

Bestand / Lage

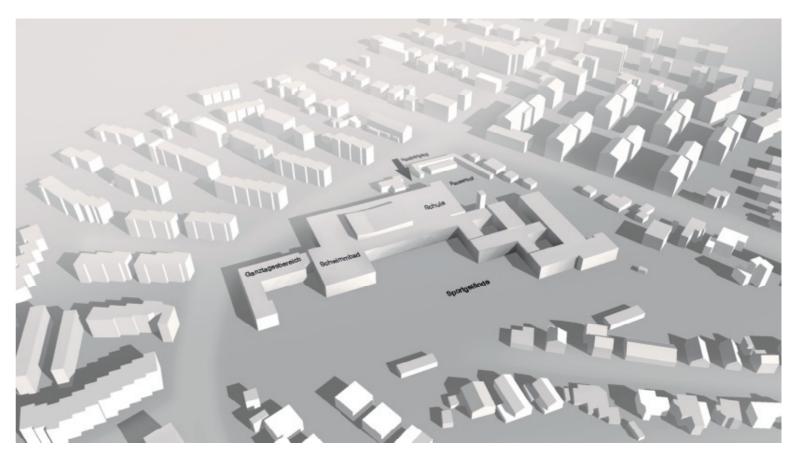

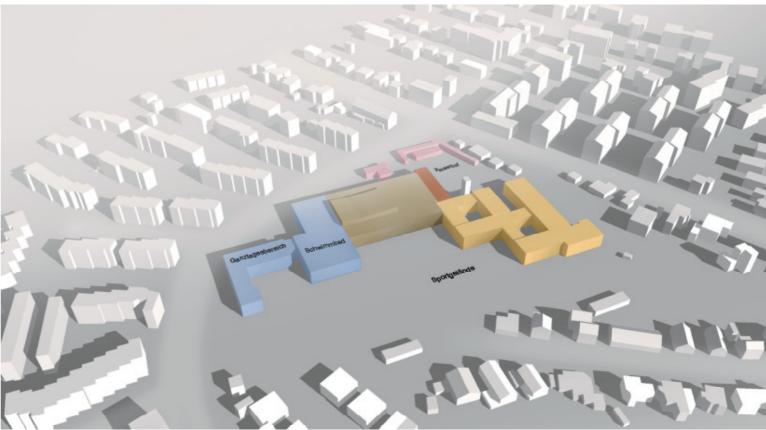


Bestandssituation / Simulationen der jew. Einzelbereiche

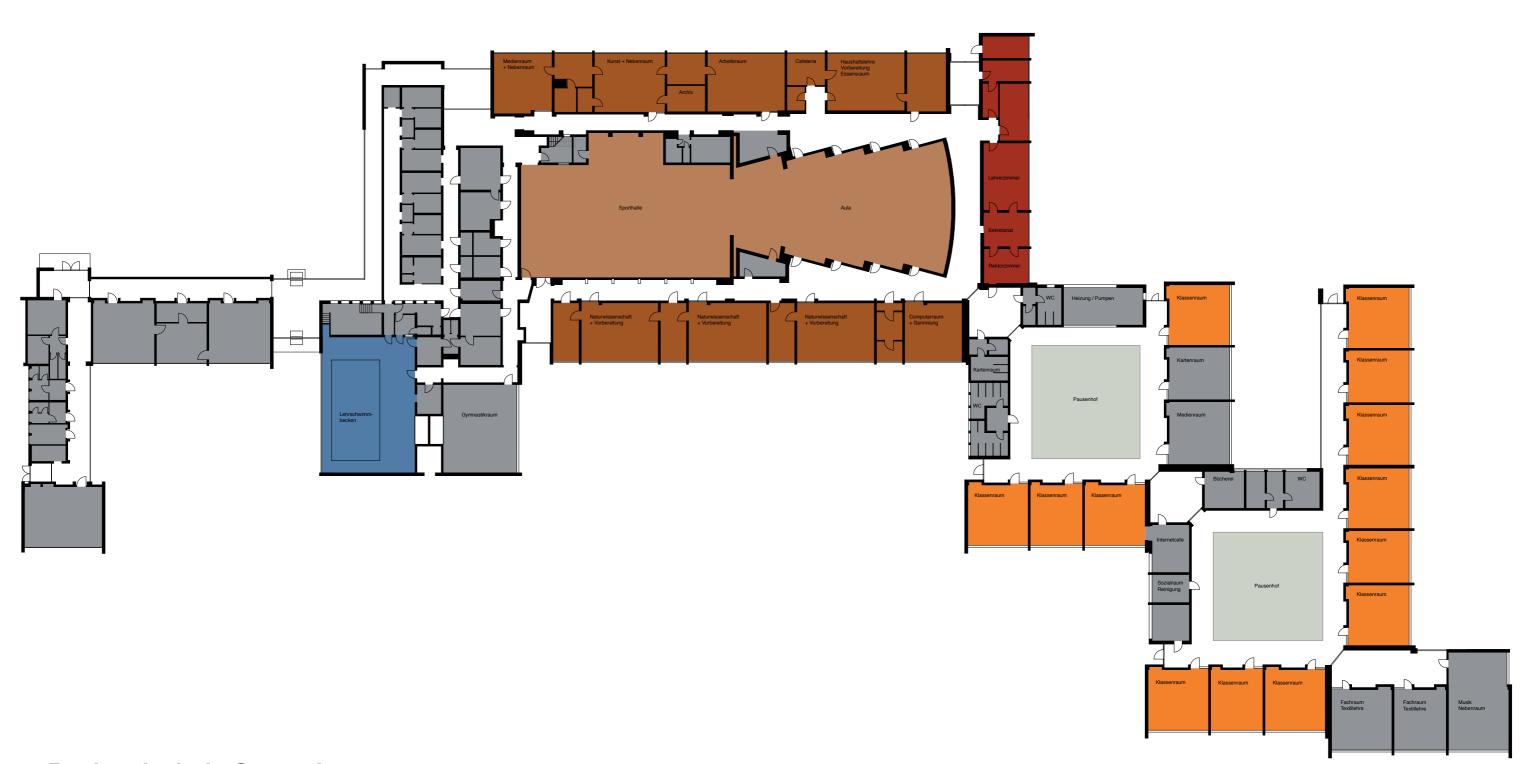

Bestand / Grundriss / EG

Bestand

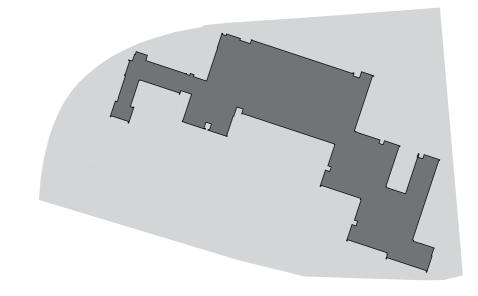


02

Abriss Atrien

temporäre Containerklassen


Klassen in Ganztagesbereich unterbringen

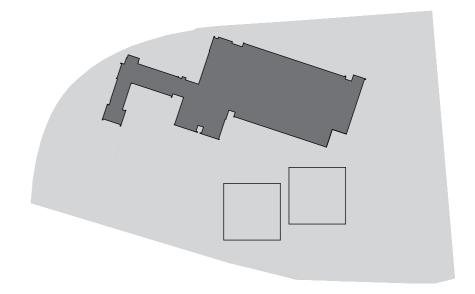

03


Neubau mit integriertem Sportbereich

Abriss des Ganztagesbereichs

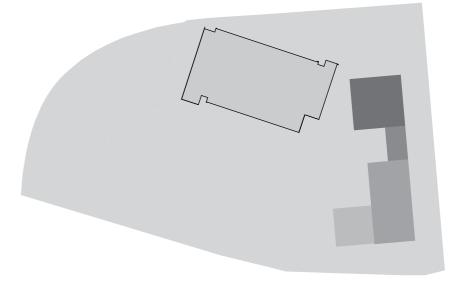


Regionalschule Garstedt

Umbauphasen

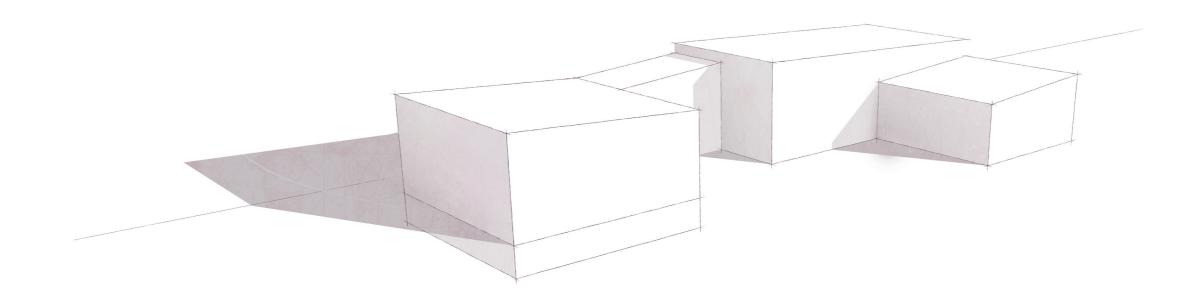


Neubau / Kubatur

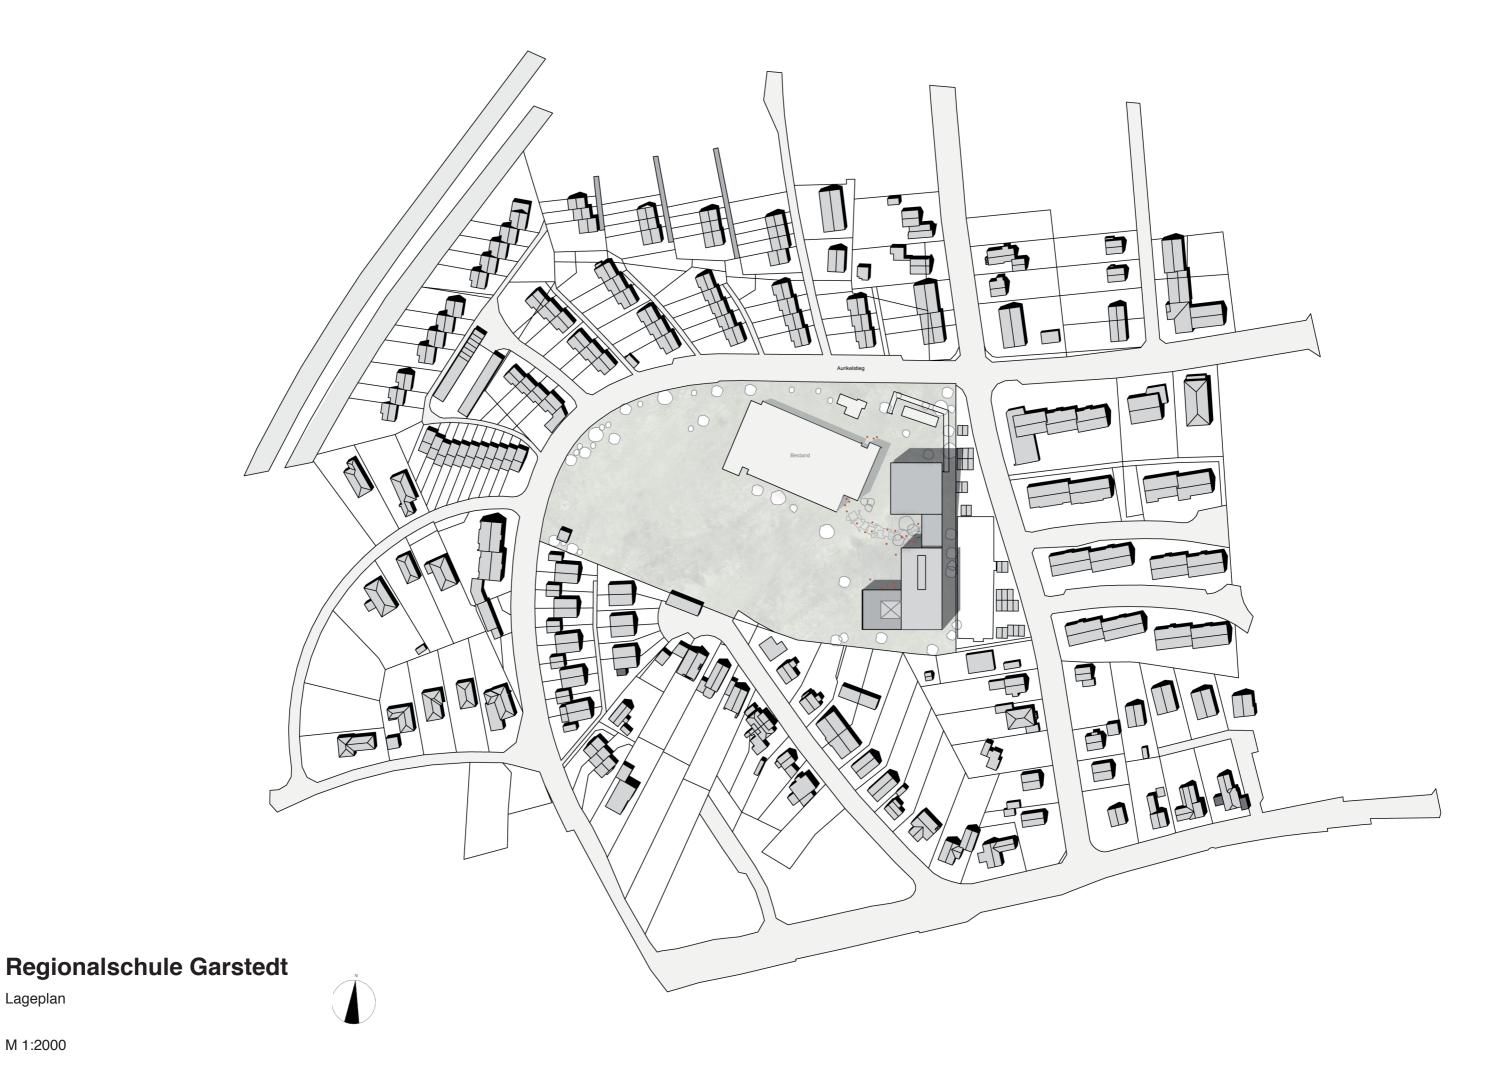






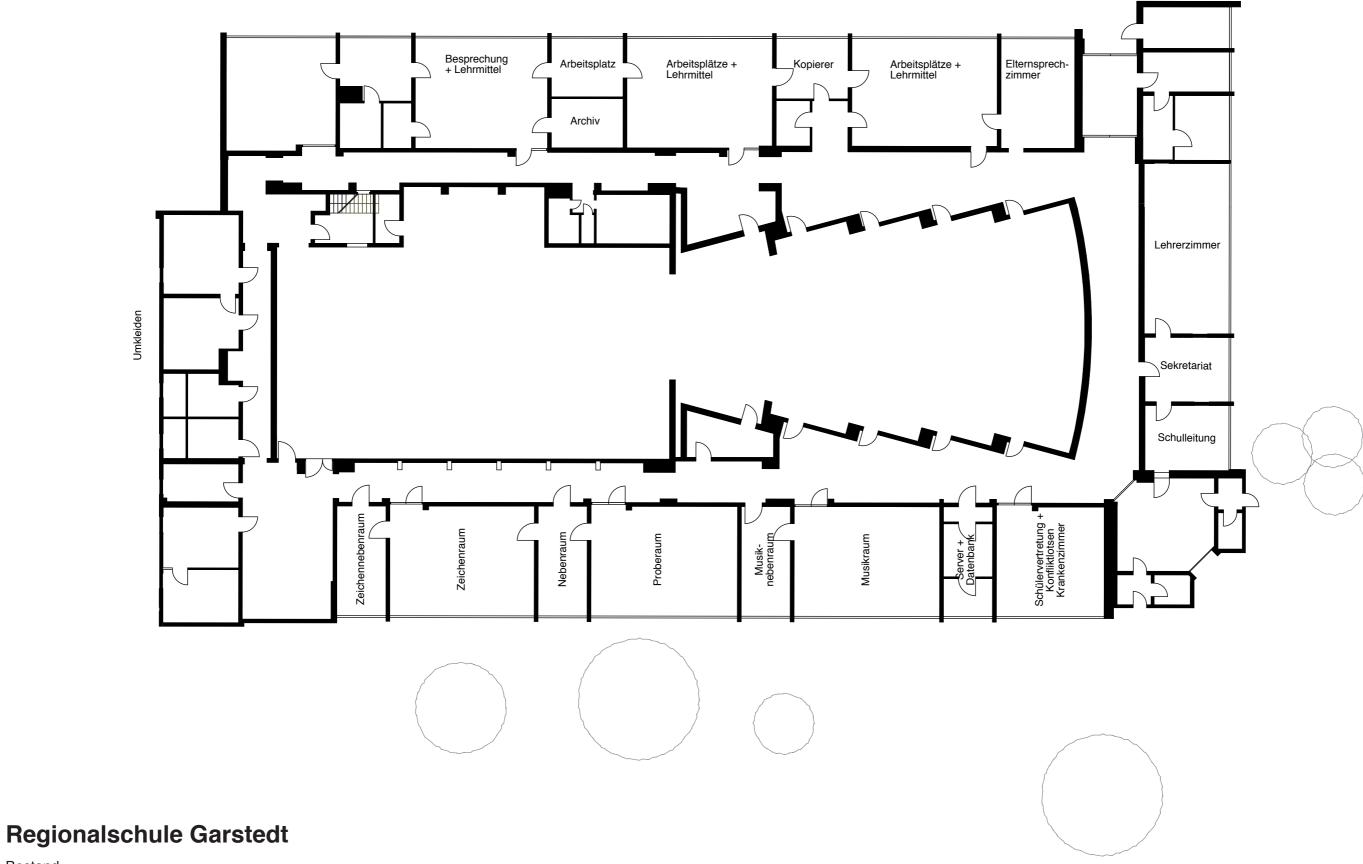


Bestand

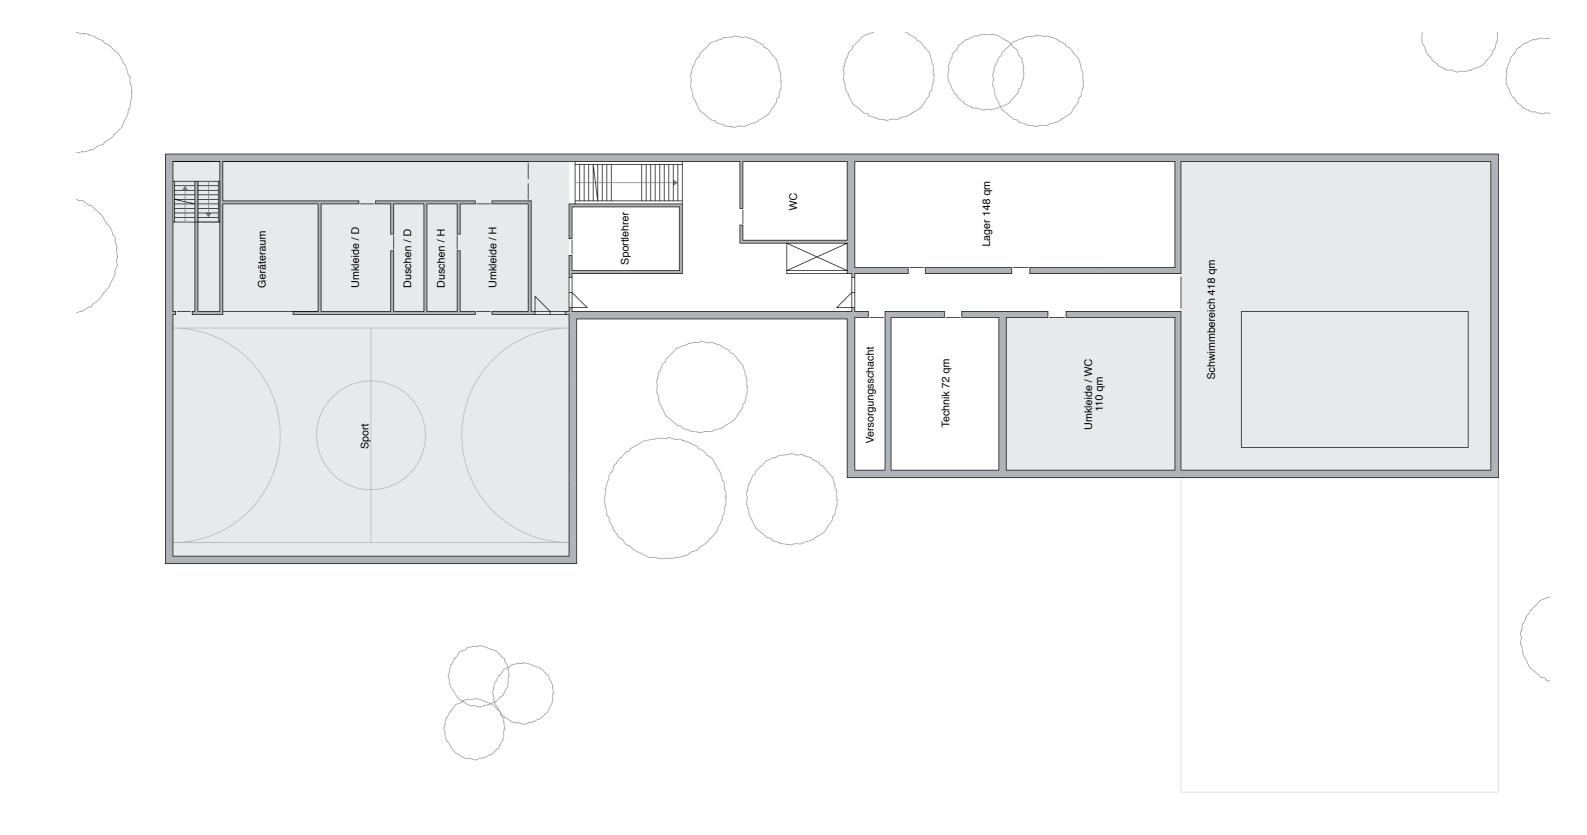


Untergeschoss



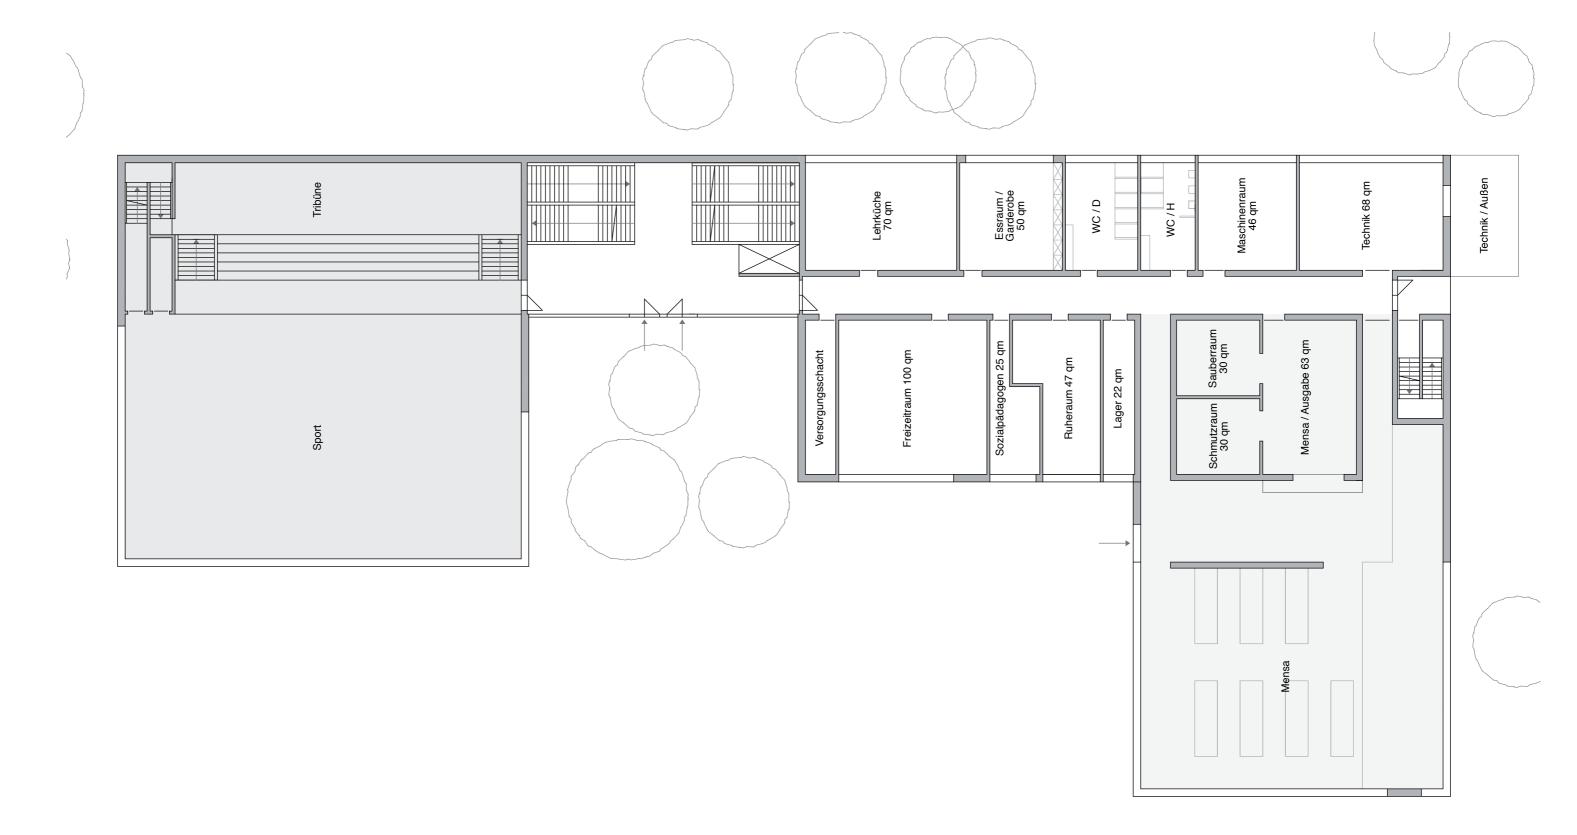


Erdgeschoss



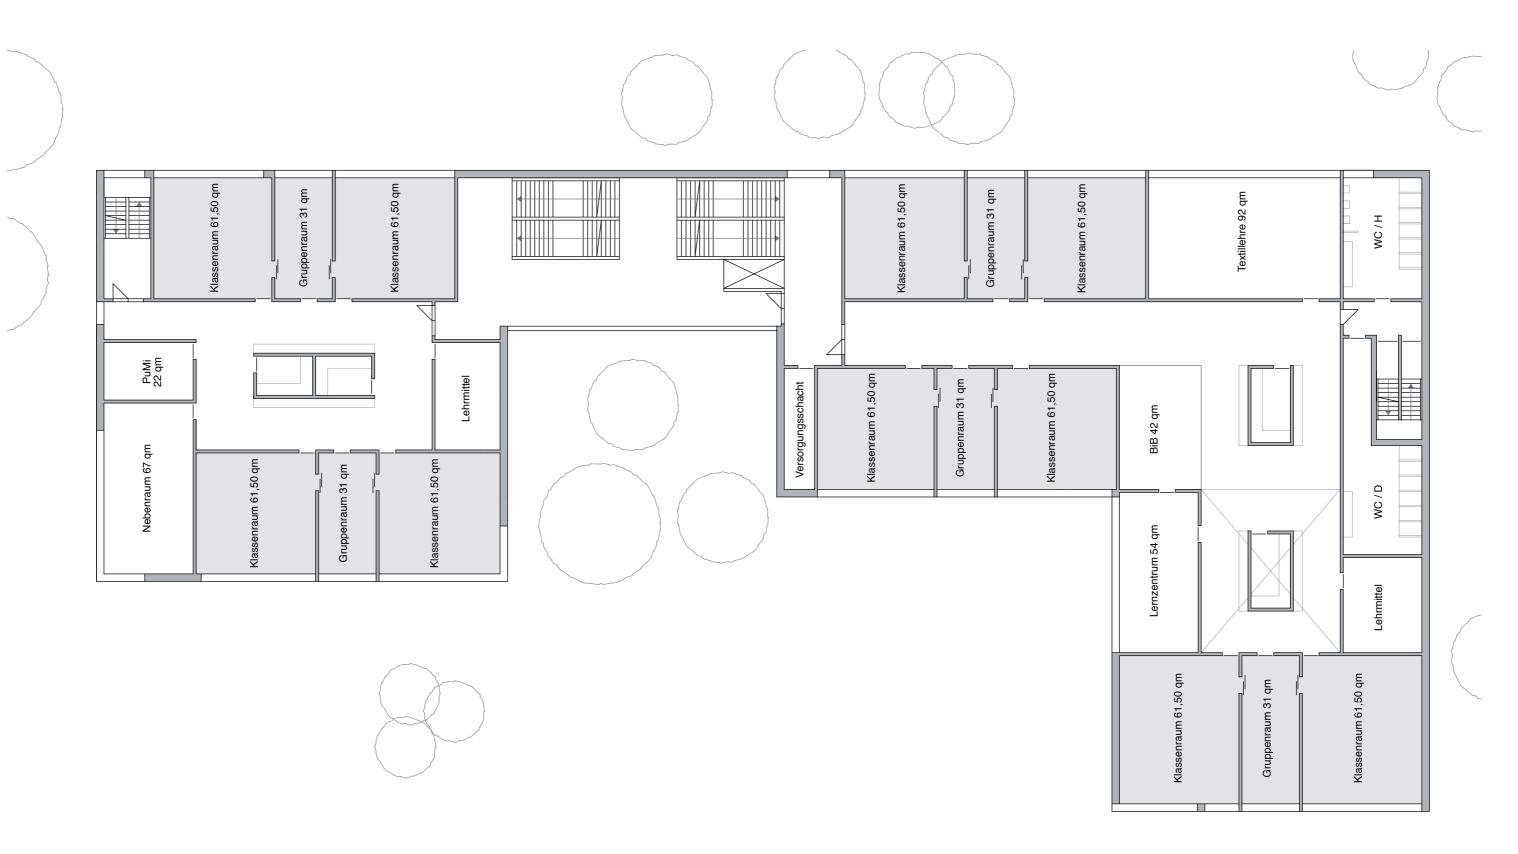


1. Obergeschoss



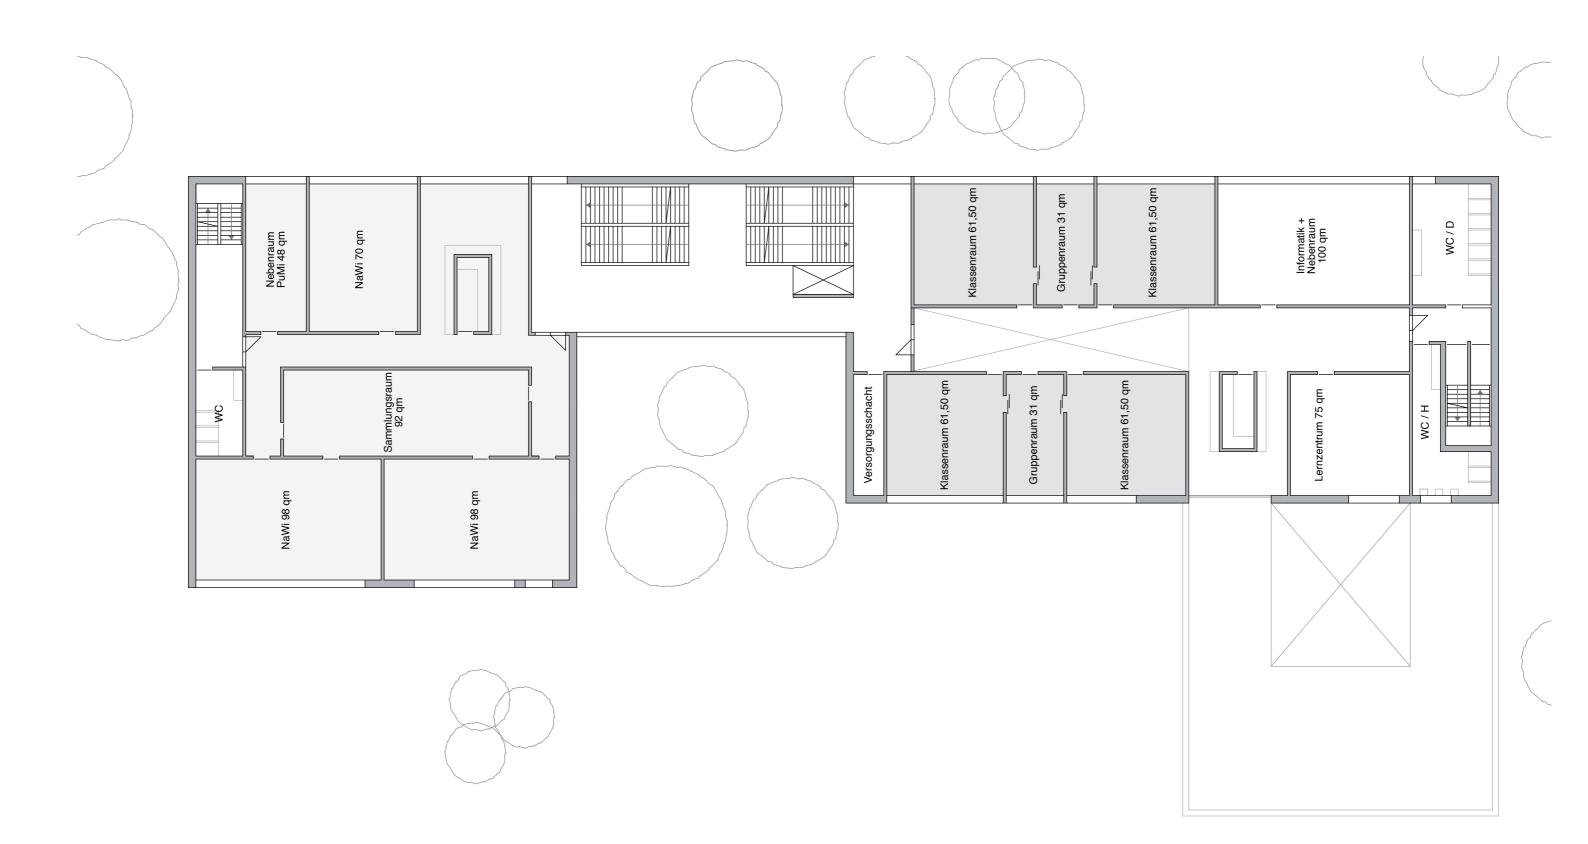


2. Obergeschoss



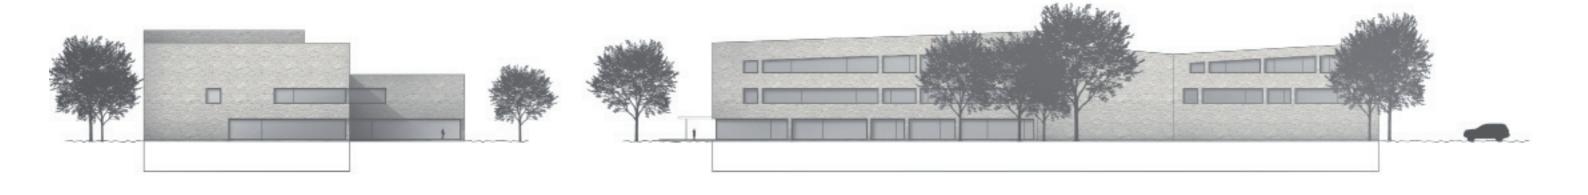

Nord

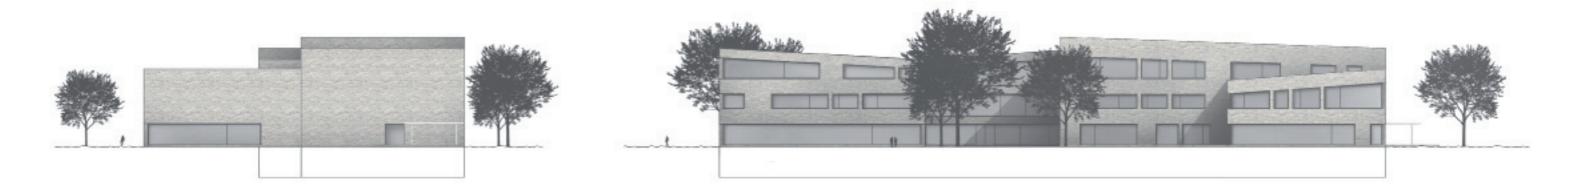


Süd West


Regionalschule Garstedt

Ansichten

M 1:500

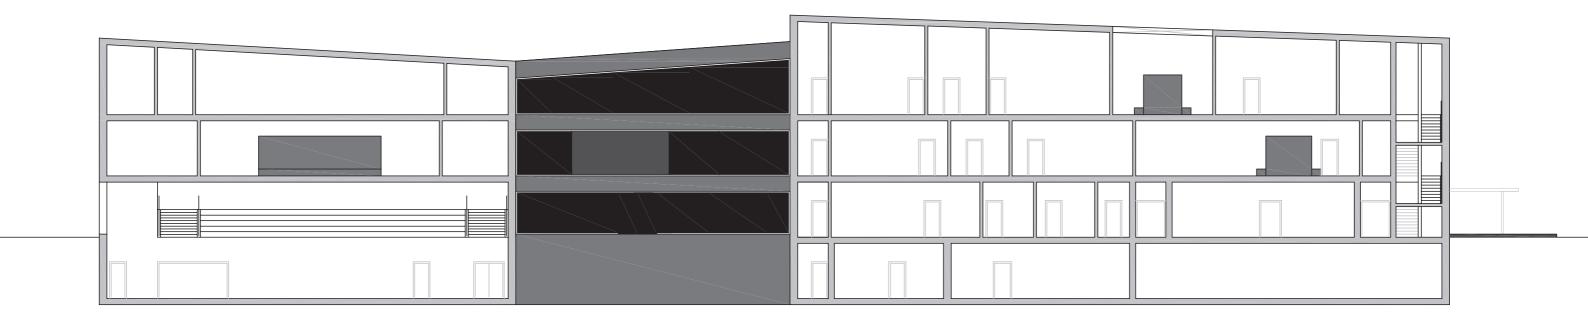

Systemschnitt

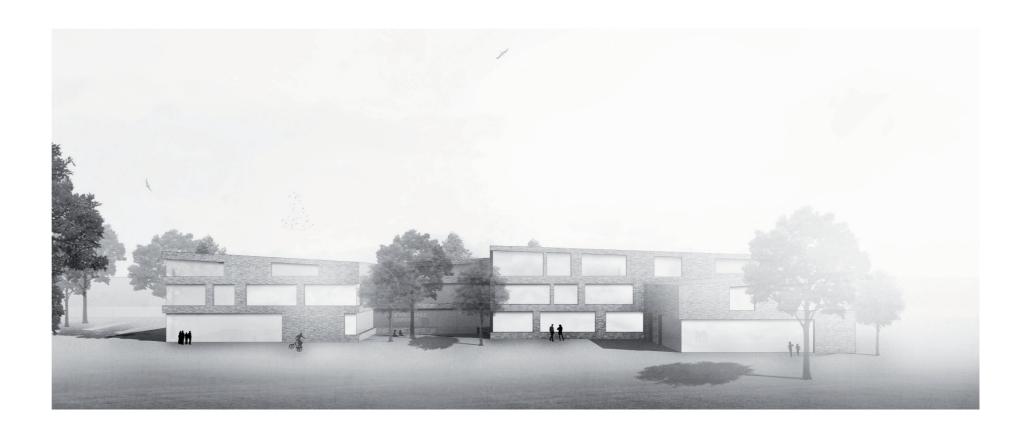



Klinker + Pultdächer



Sportbereich



Erschließung



Mensa + Lernzentren

Stimmungsperspektive



