



Anlage 3: zur Vorlage Nr.: B 11 / 0460 des Stuv am 03.11. 2011

Betreff: B-Plan 282 "Kreuzweg"

Hier: Bebauungs-und Verkehrskonzept

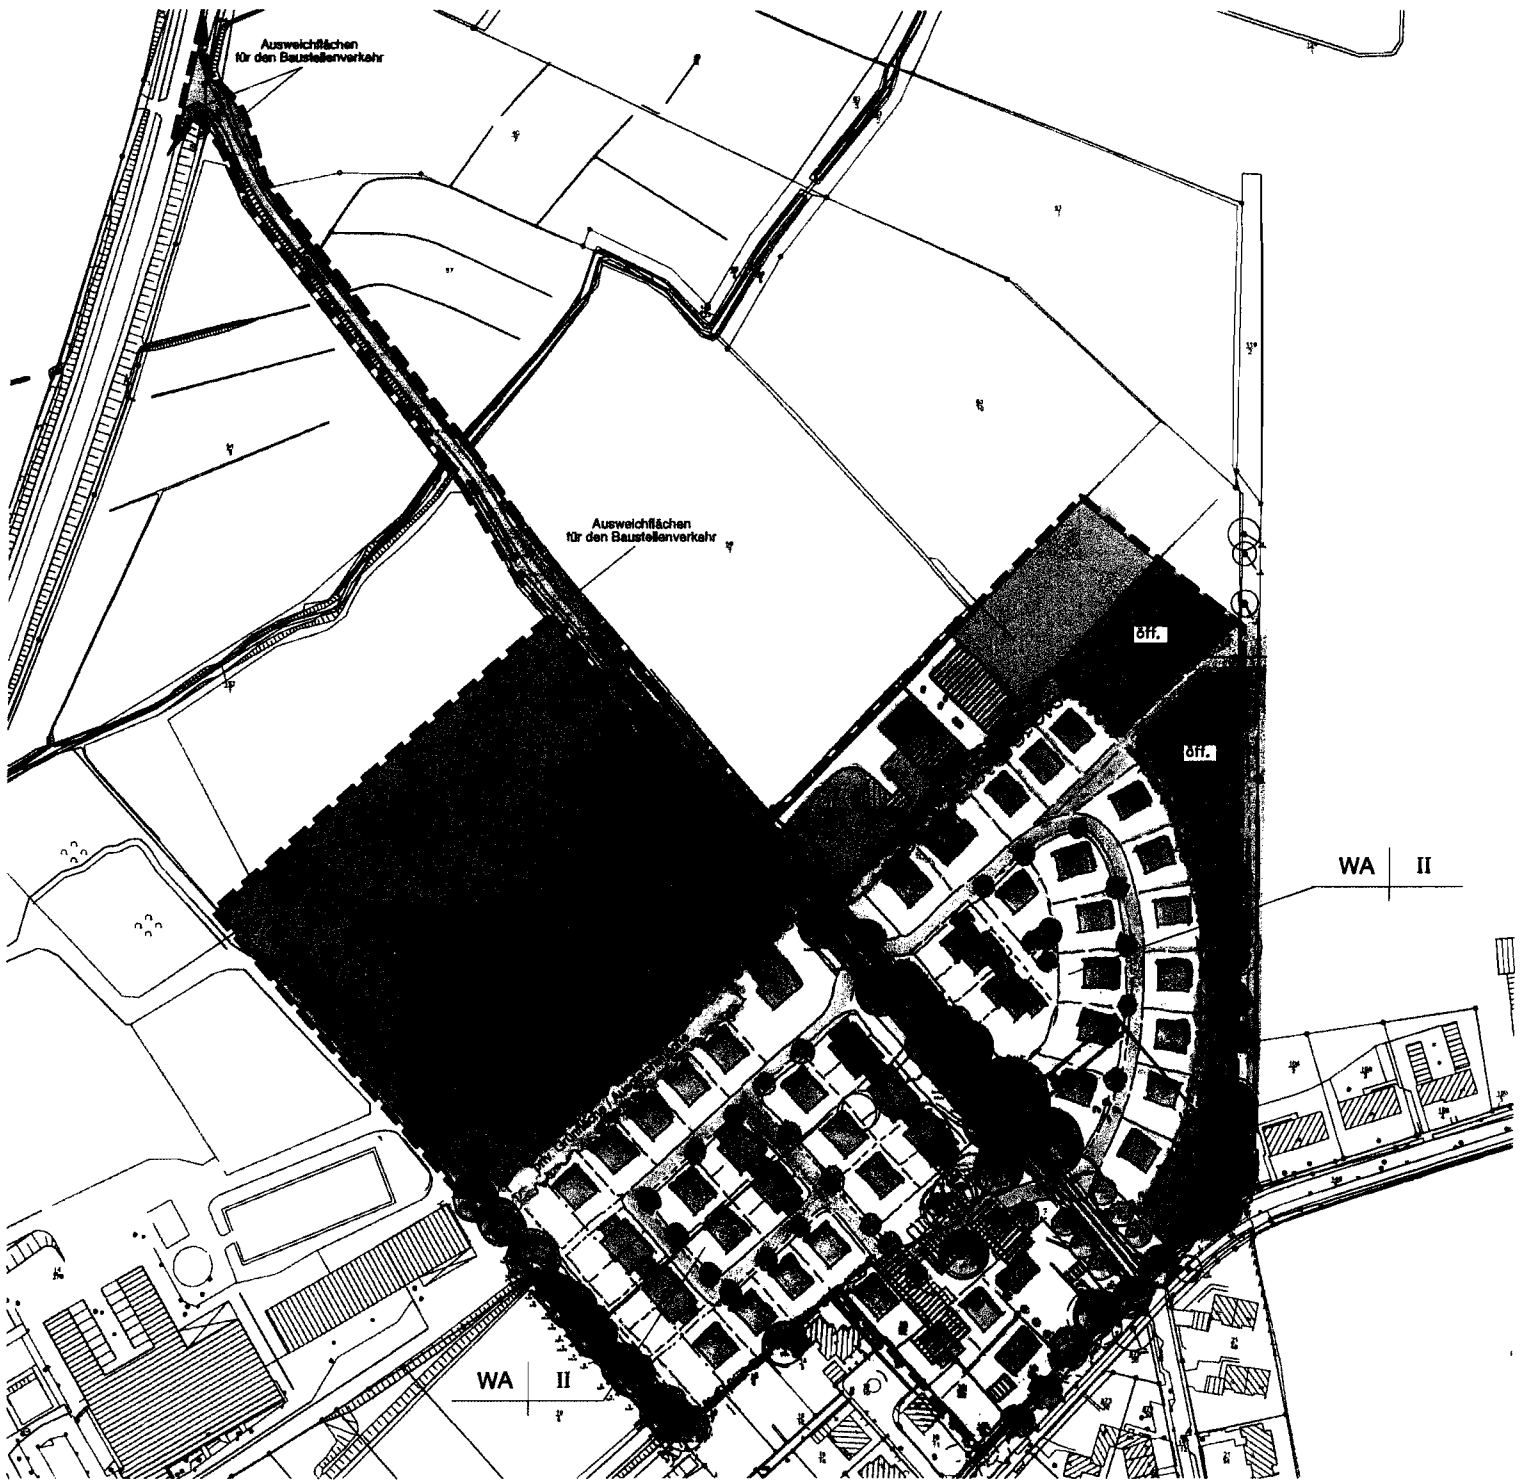

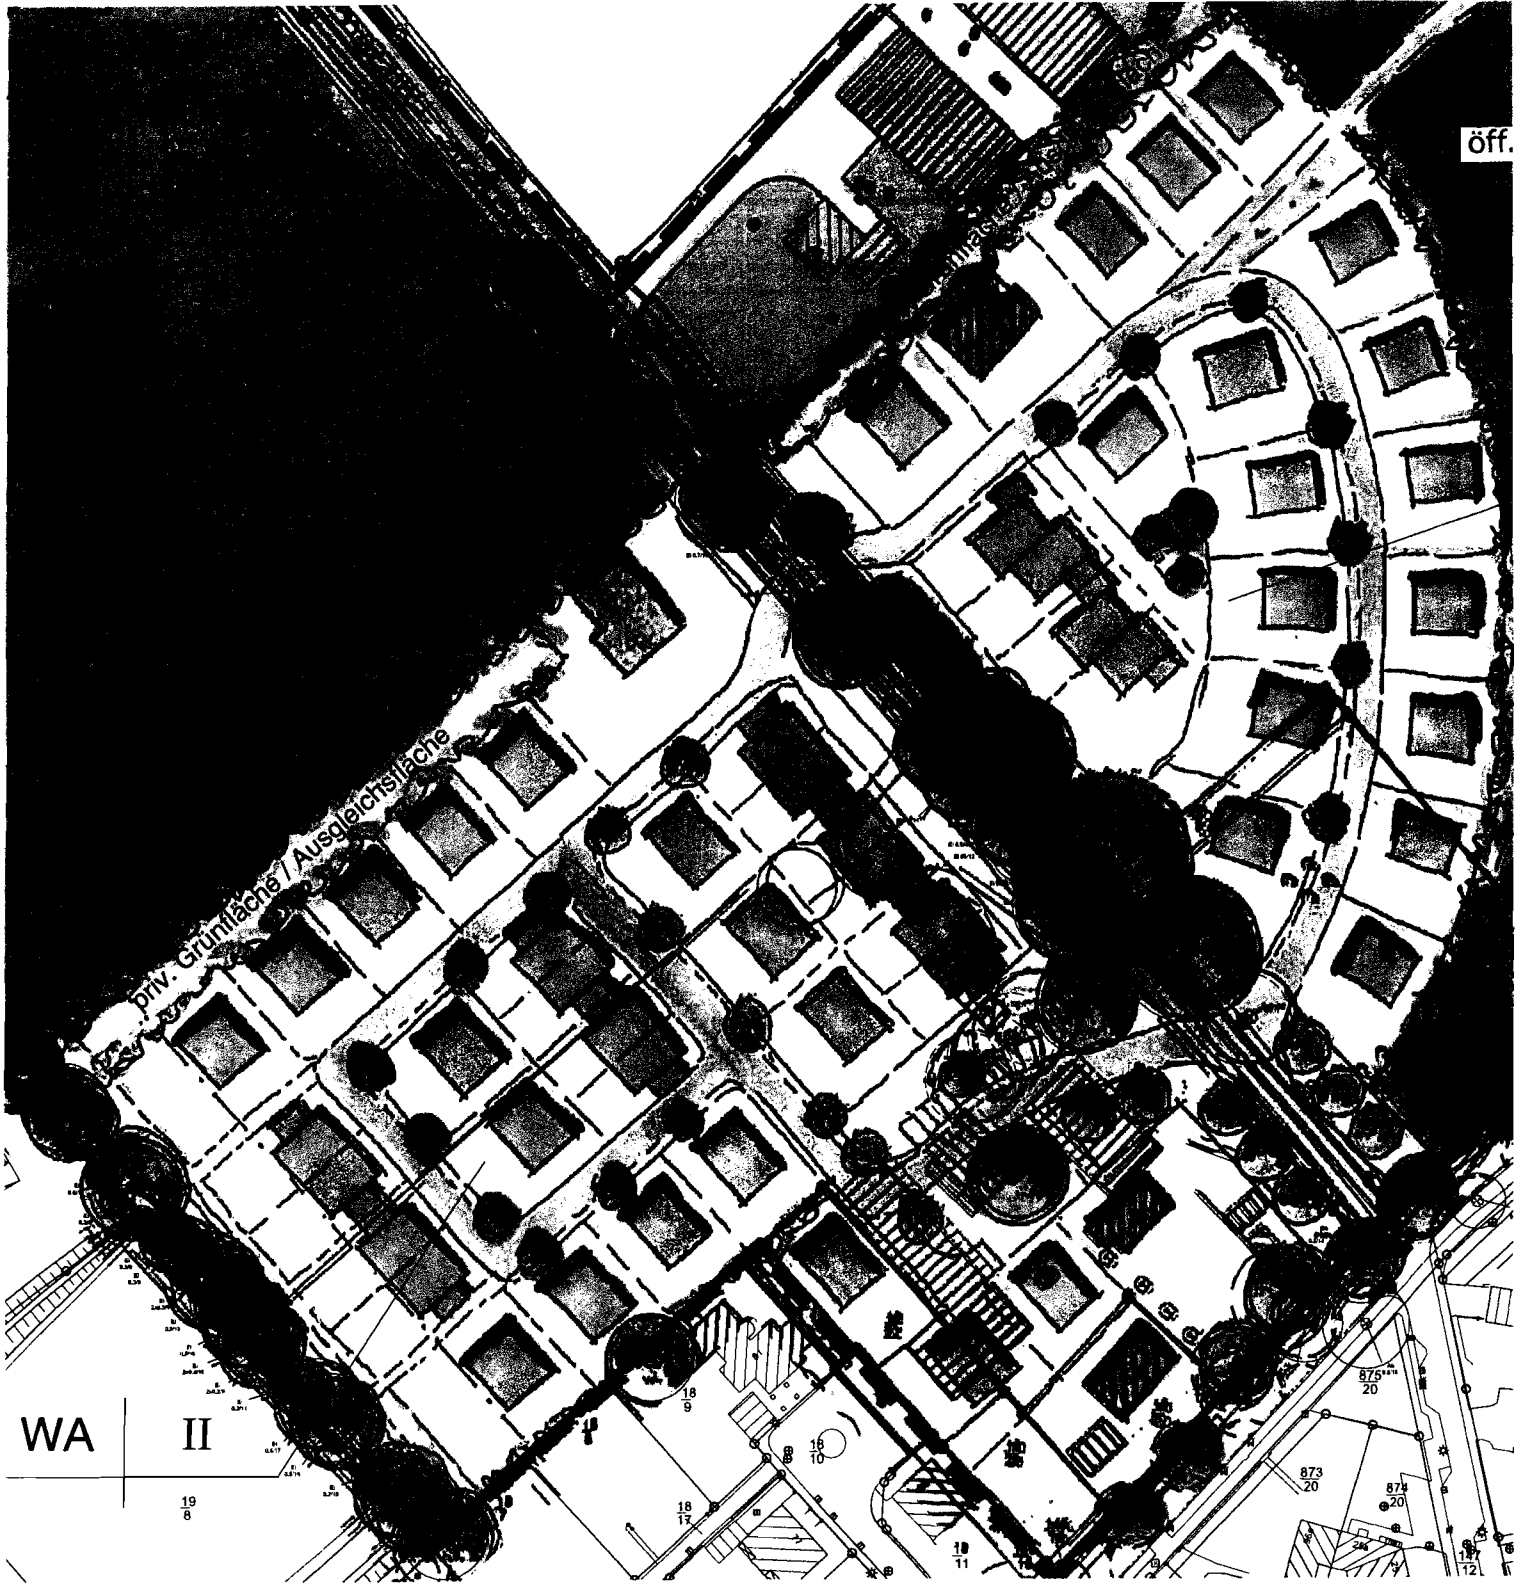

öff.

priv. Grünfläche / Ausgleichsfläche

WA II

19
8

18
8

18
10

18
11

873
20

875
20

874
20

17
12