


Bebauungsplan Nr. 282 Norderstedt "Kreuzweg"

Anlage 5: zur Vorlage Nr.: B 11 / 0460 des Stuv am 03.11. 2011

Betreff: B-Plan 282 "Kreuzweg"

Hier: Maßnahmenkonzept Baustraße Kreuzweg

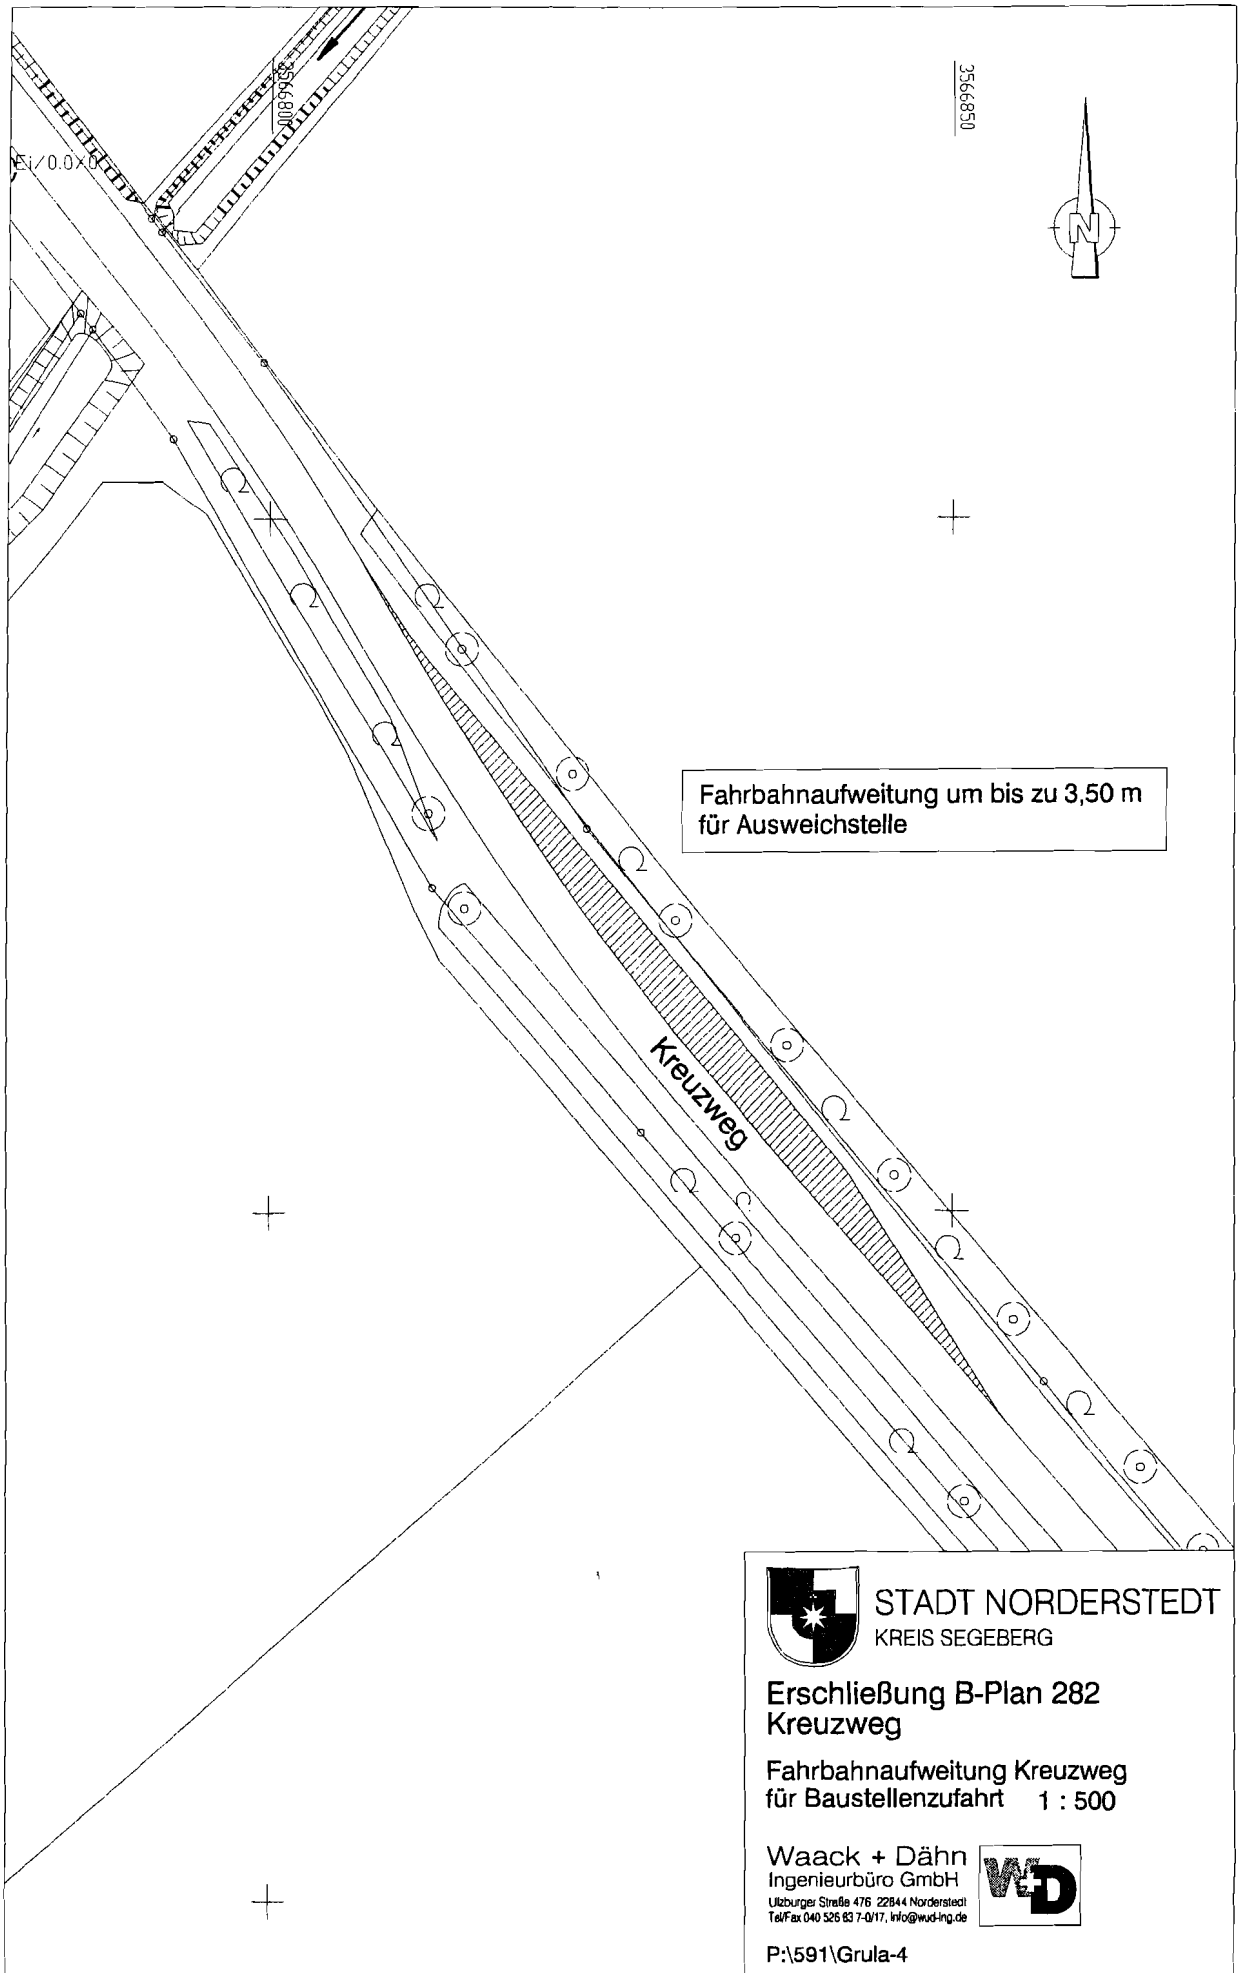

Fahrbahnaufweitung um bis zu 3,50 m für Ausweichstelle

Kreuzweg



STADT NORDERSTEDT
KREIS SEGEBERG


Erschließung B-Plan 282
Kreuzweg

Fahrbahnaufweitung Kreuzweg
für Baustellenzufahrt 1 : 500

Waack + Dähn
Ingenieurbüro GmbH
Ulzburger Straße 476 22844 Norderstedt
Tel/Fax 040 526 83 7-0/17, info@wud-ing.de



P:\591\GruLa-4

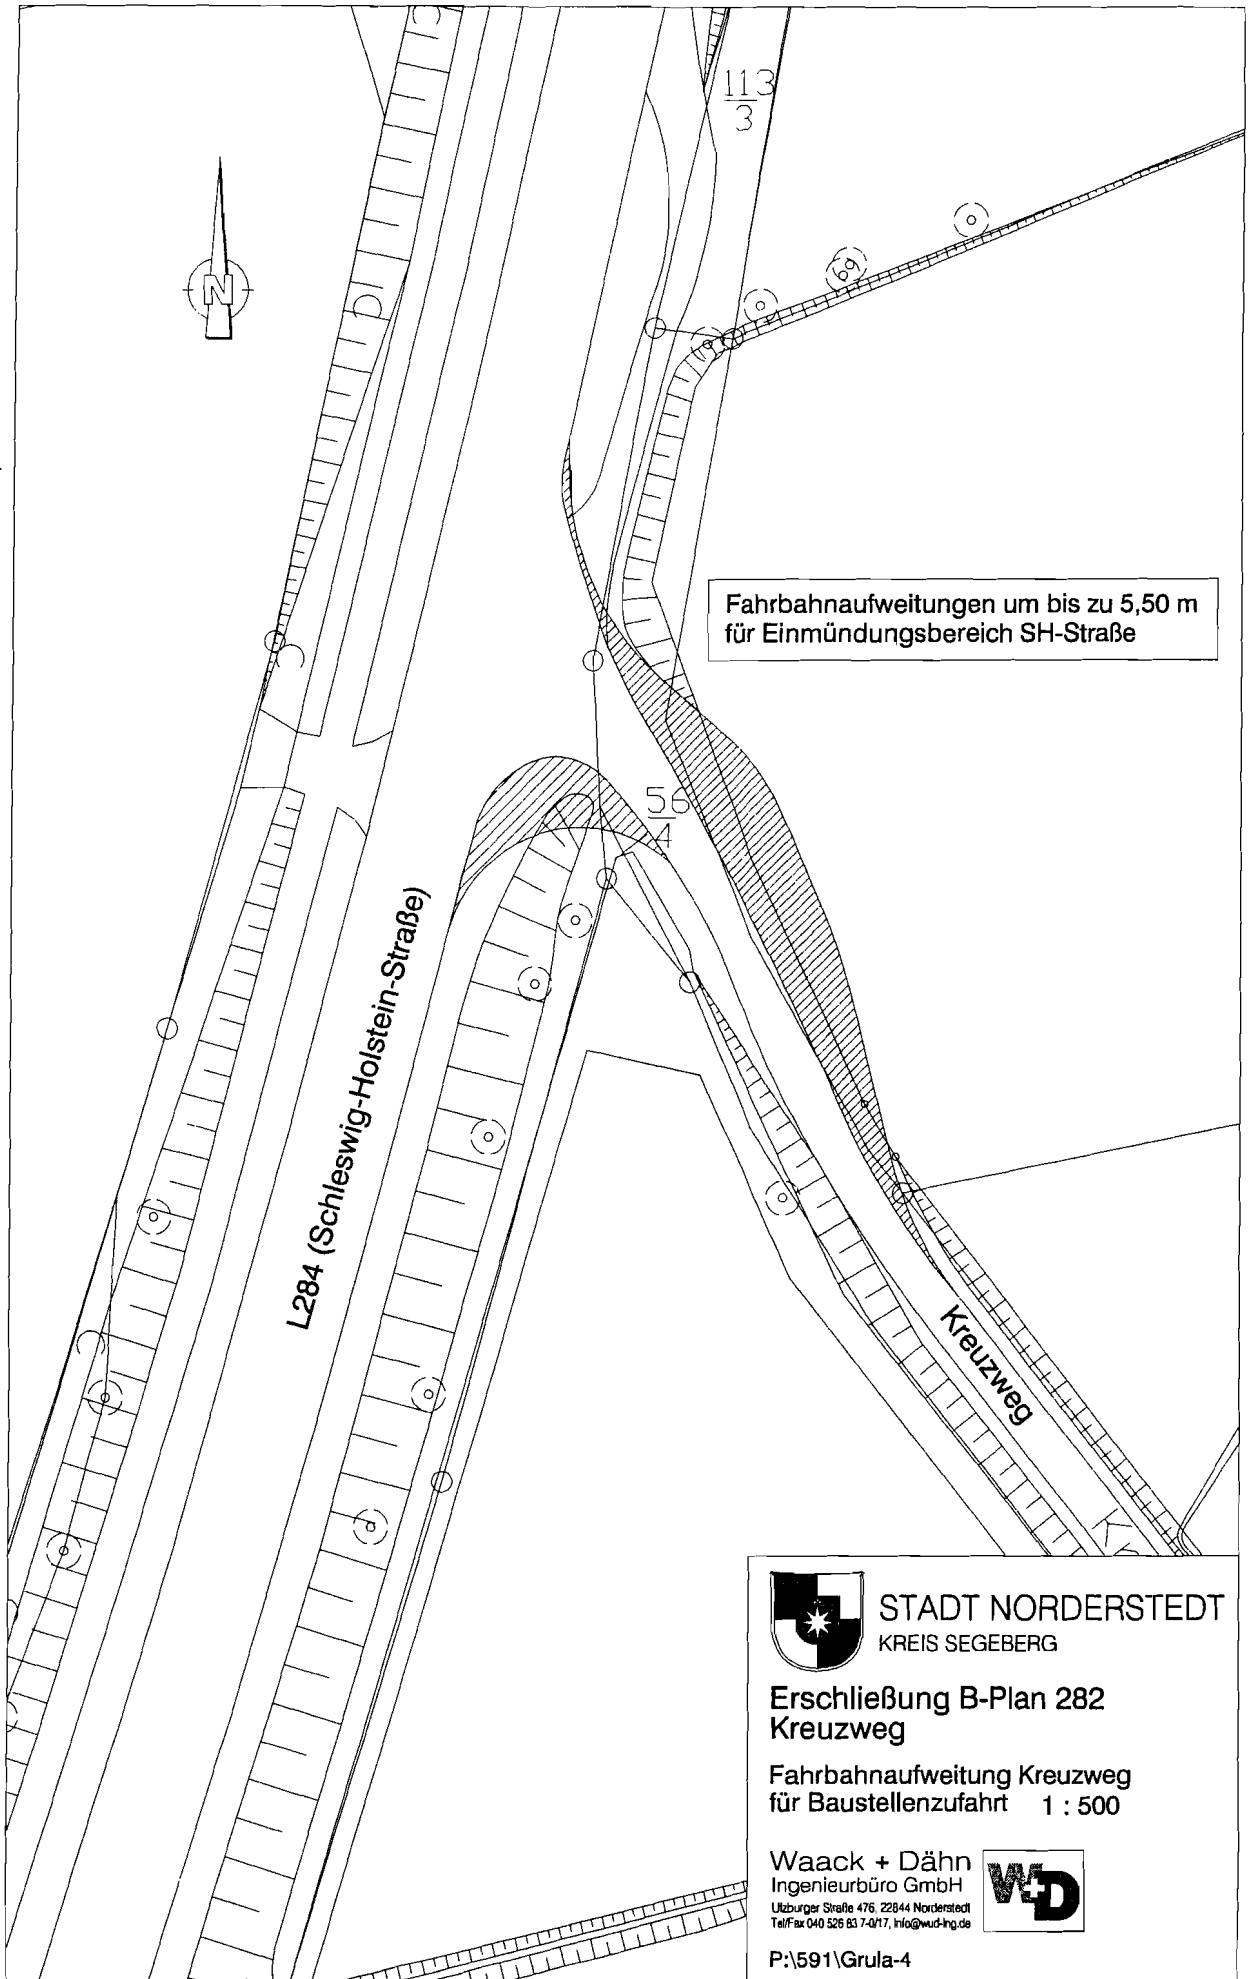

Fahrbahnaufweitungen um bis zu 5,50 m
für Einmündungsbereich SH-Straße



STADT NORDERSTEDT
KREIS SEGEBERG

Erschließung B-Plan 282
Kreuzweg

Fahrbahnaufweitung Kreuzweg
für Baustellenzufahrt 1 : 500

Waack + Dähn
Ingenieurbüro GmbH
Ulzburger Straße 476, 22844 Norderstedt
Tel/Fax 040 526 83 7-0/17, info@wad-ing.de



P:\591\Gula-4