


Bebauungsplan Nr. 282 Norderstedt "Kreuzweg"

Anlage 7: zur Vorlage Nr.: B 11 / 0460 des StuV am 03.11. 2011

Betreff: B-Plan 282 "Kreuzweg"

Hier: Strukturkonzept Glashütter Damm

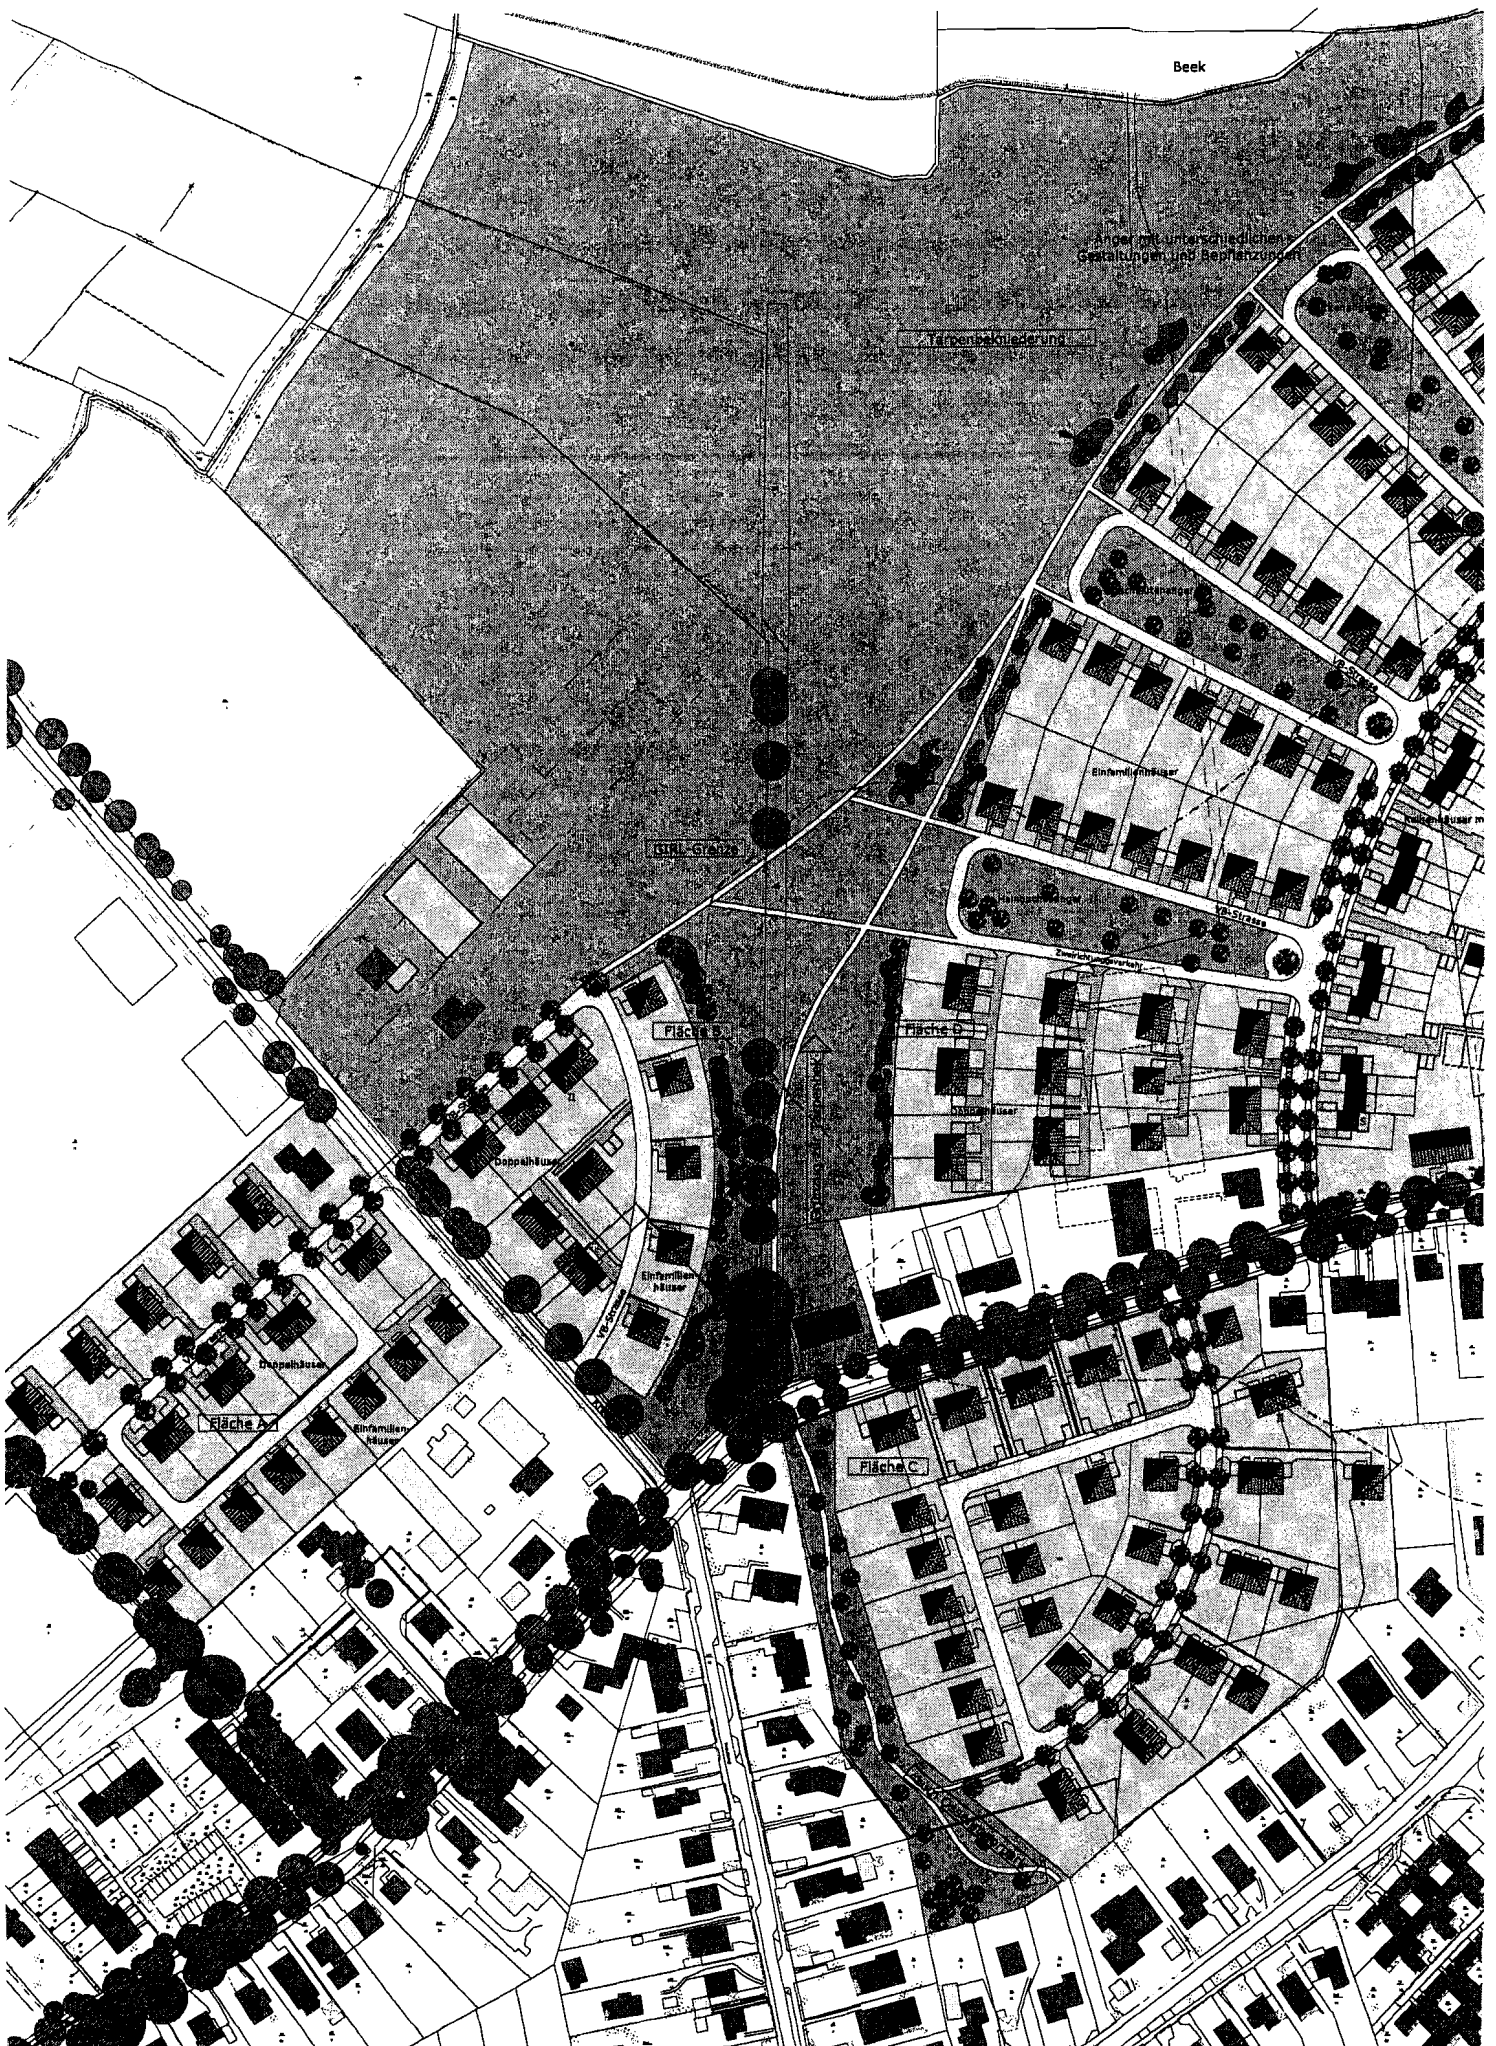

Beek

Arten- und unterschiedlicher
Gesaltungen und Bepflanzung

Grünbepflanzung

Grünfläche

Fläche B

Fläche D

Fläche C

Fläche A

Doppelhäuser

Doppelhäuser

Einfamilienhäuser

Einfamilienhäuser

Einfamilienhäuser

Va-Straße

Einfamilienhäuser

Einfamilienhäuser