


Anlage 4: zur Vorlage Nr.: B 11/0523 des StuV am 01.12.2011

Betreff: Bebauungsplan Nr. 218 Norderstedt, 1. Änderung "Schützenwall-Süd"

Hier: Verkleinerung der Planzeichnung des Bebauungsplanes Nr.218,
1. Änderung, Stand: 16.11.2011.

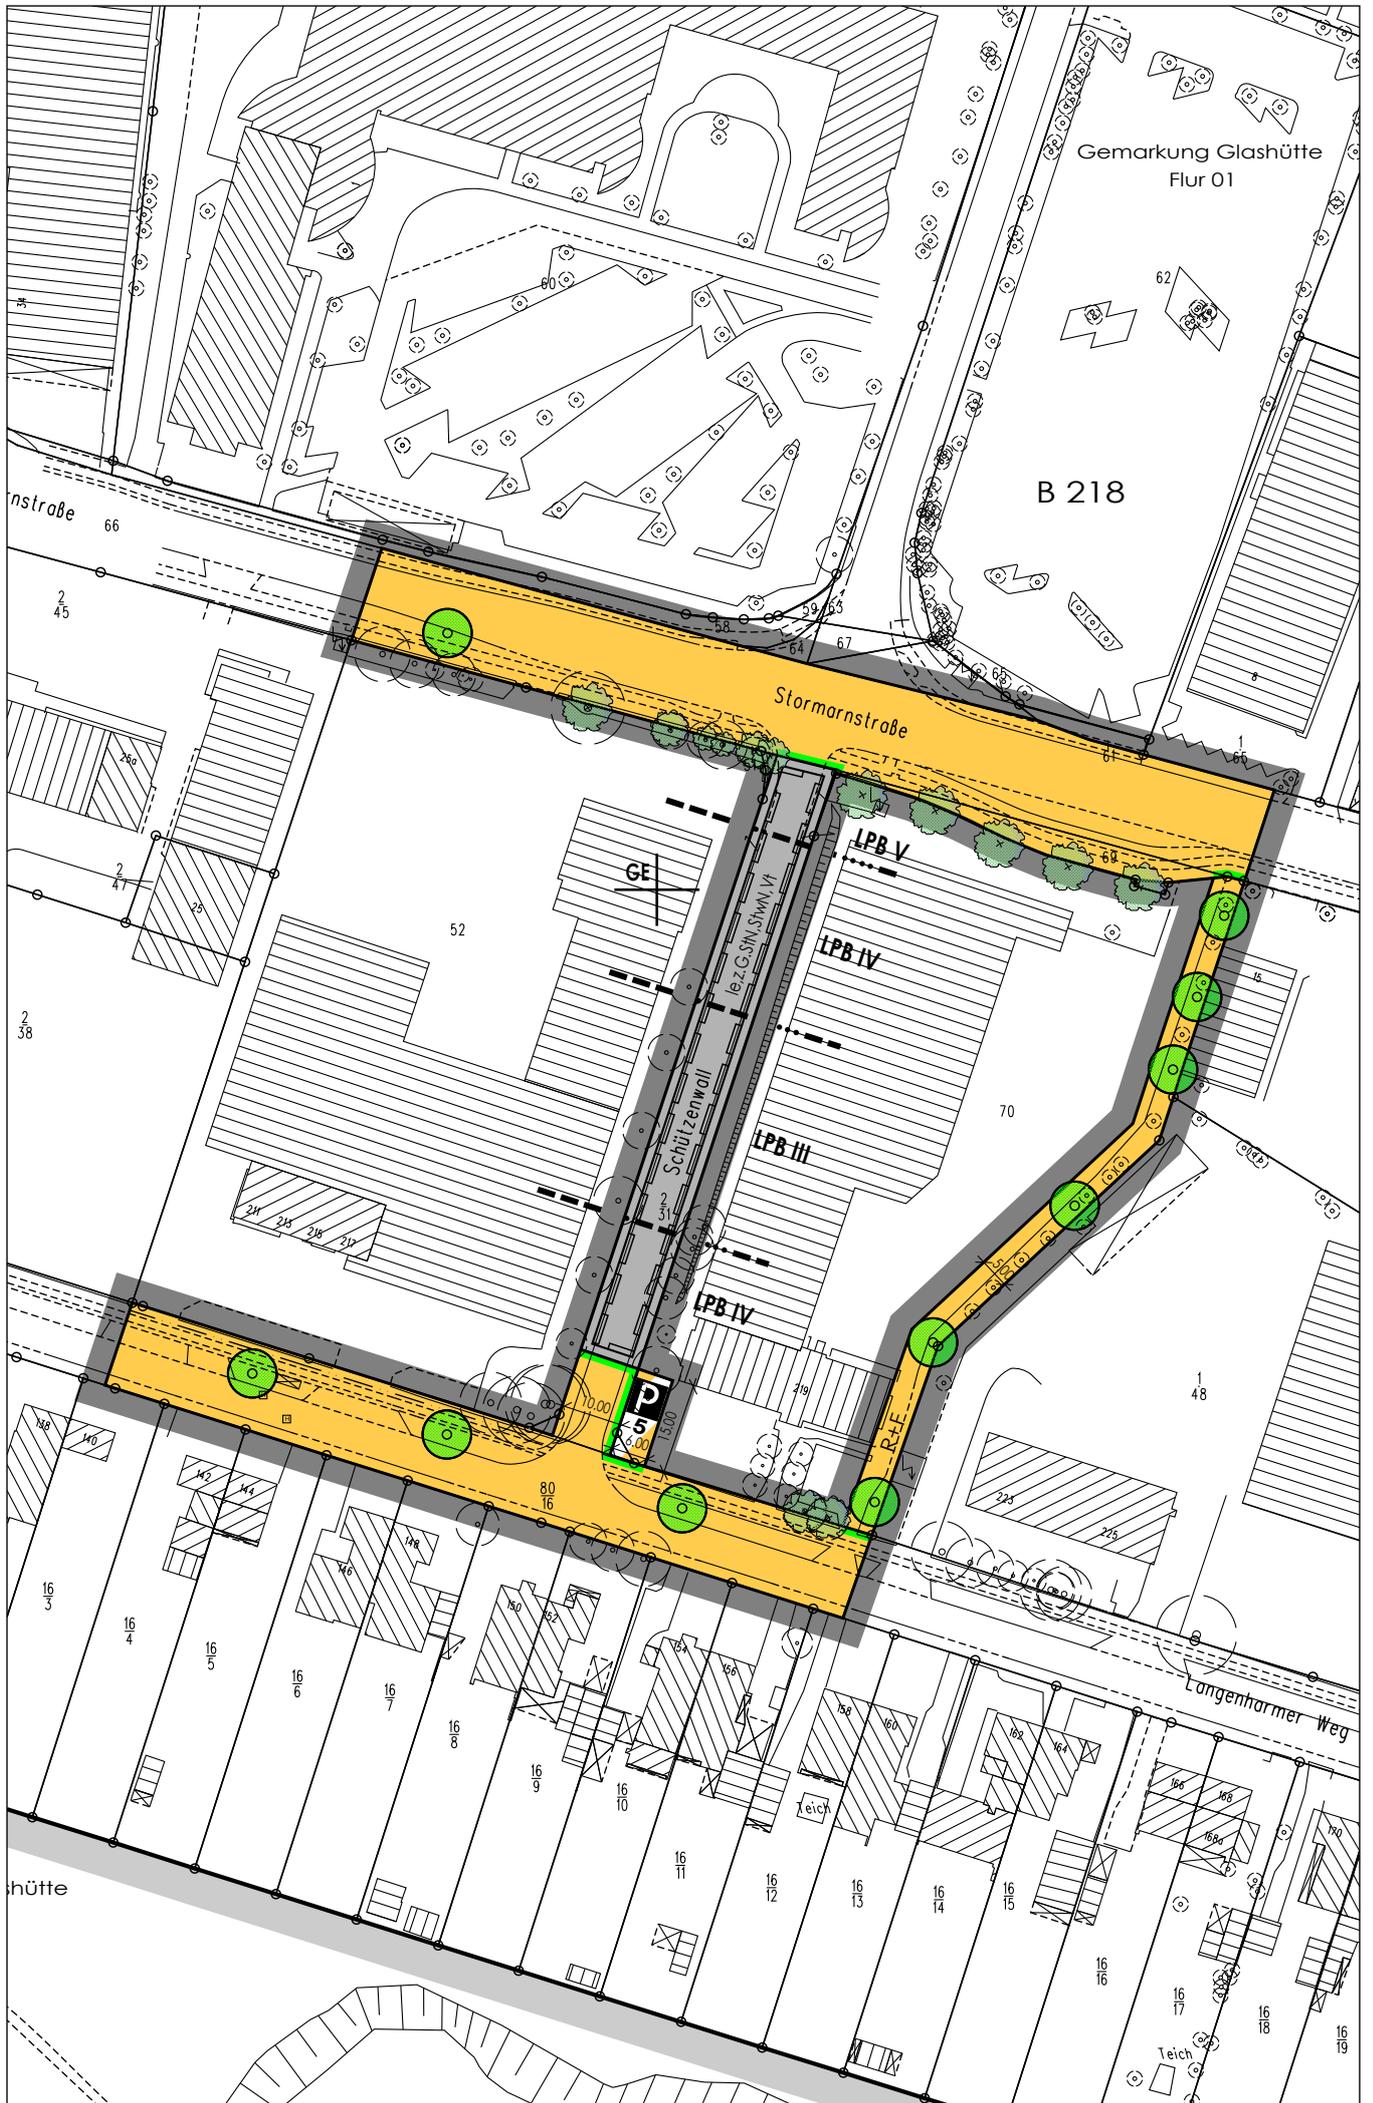

Gemarkung Glashütte
Flur 01

B 218

Stormarnstraße

GE

LPB-V

LPB-IV

LPB-III

LPB-IV

PI

Schützenwall
le.z.SIN SWM VV

Langenharmer Weg

hütte