Abbildung 1: Übersicht Planfeststellungsabschnitt

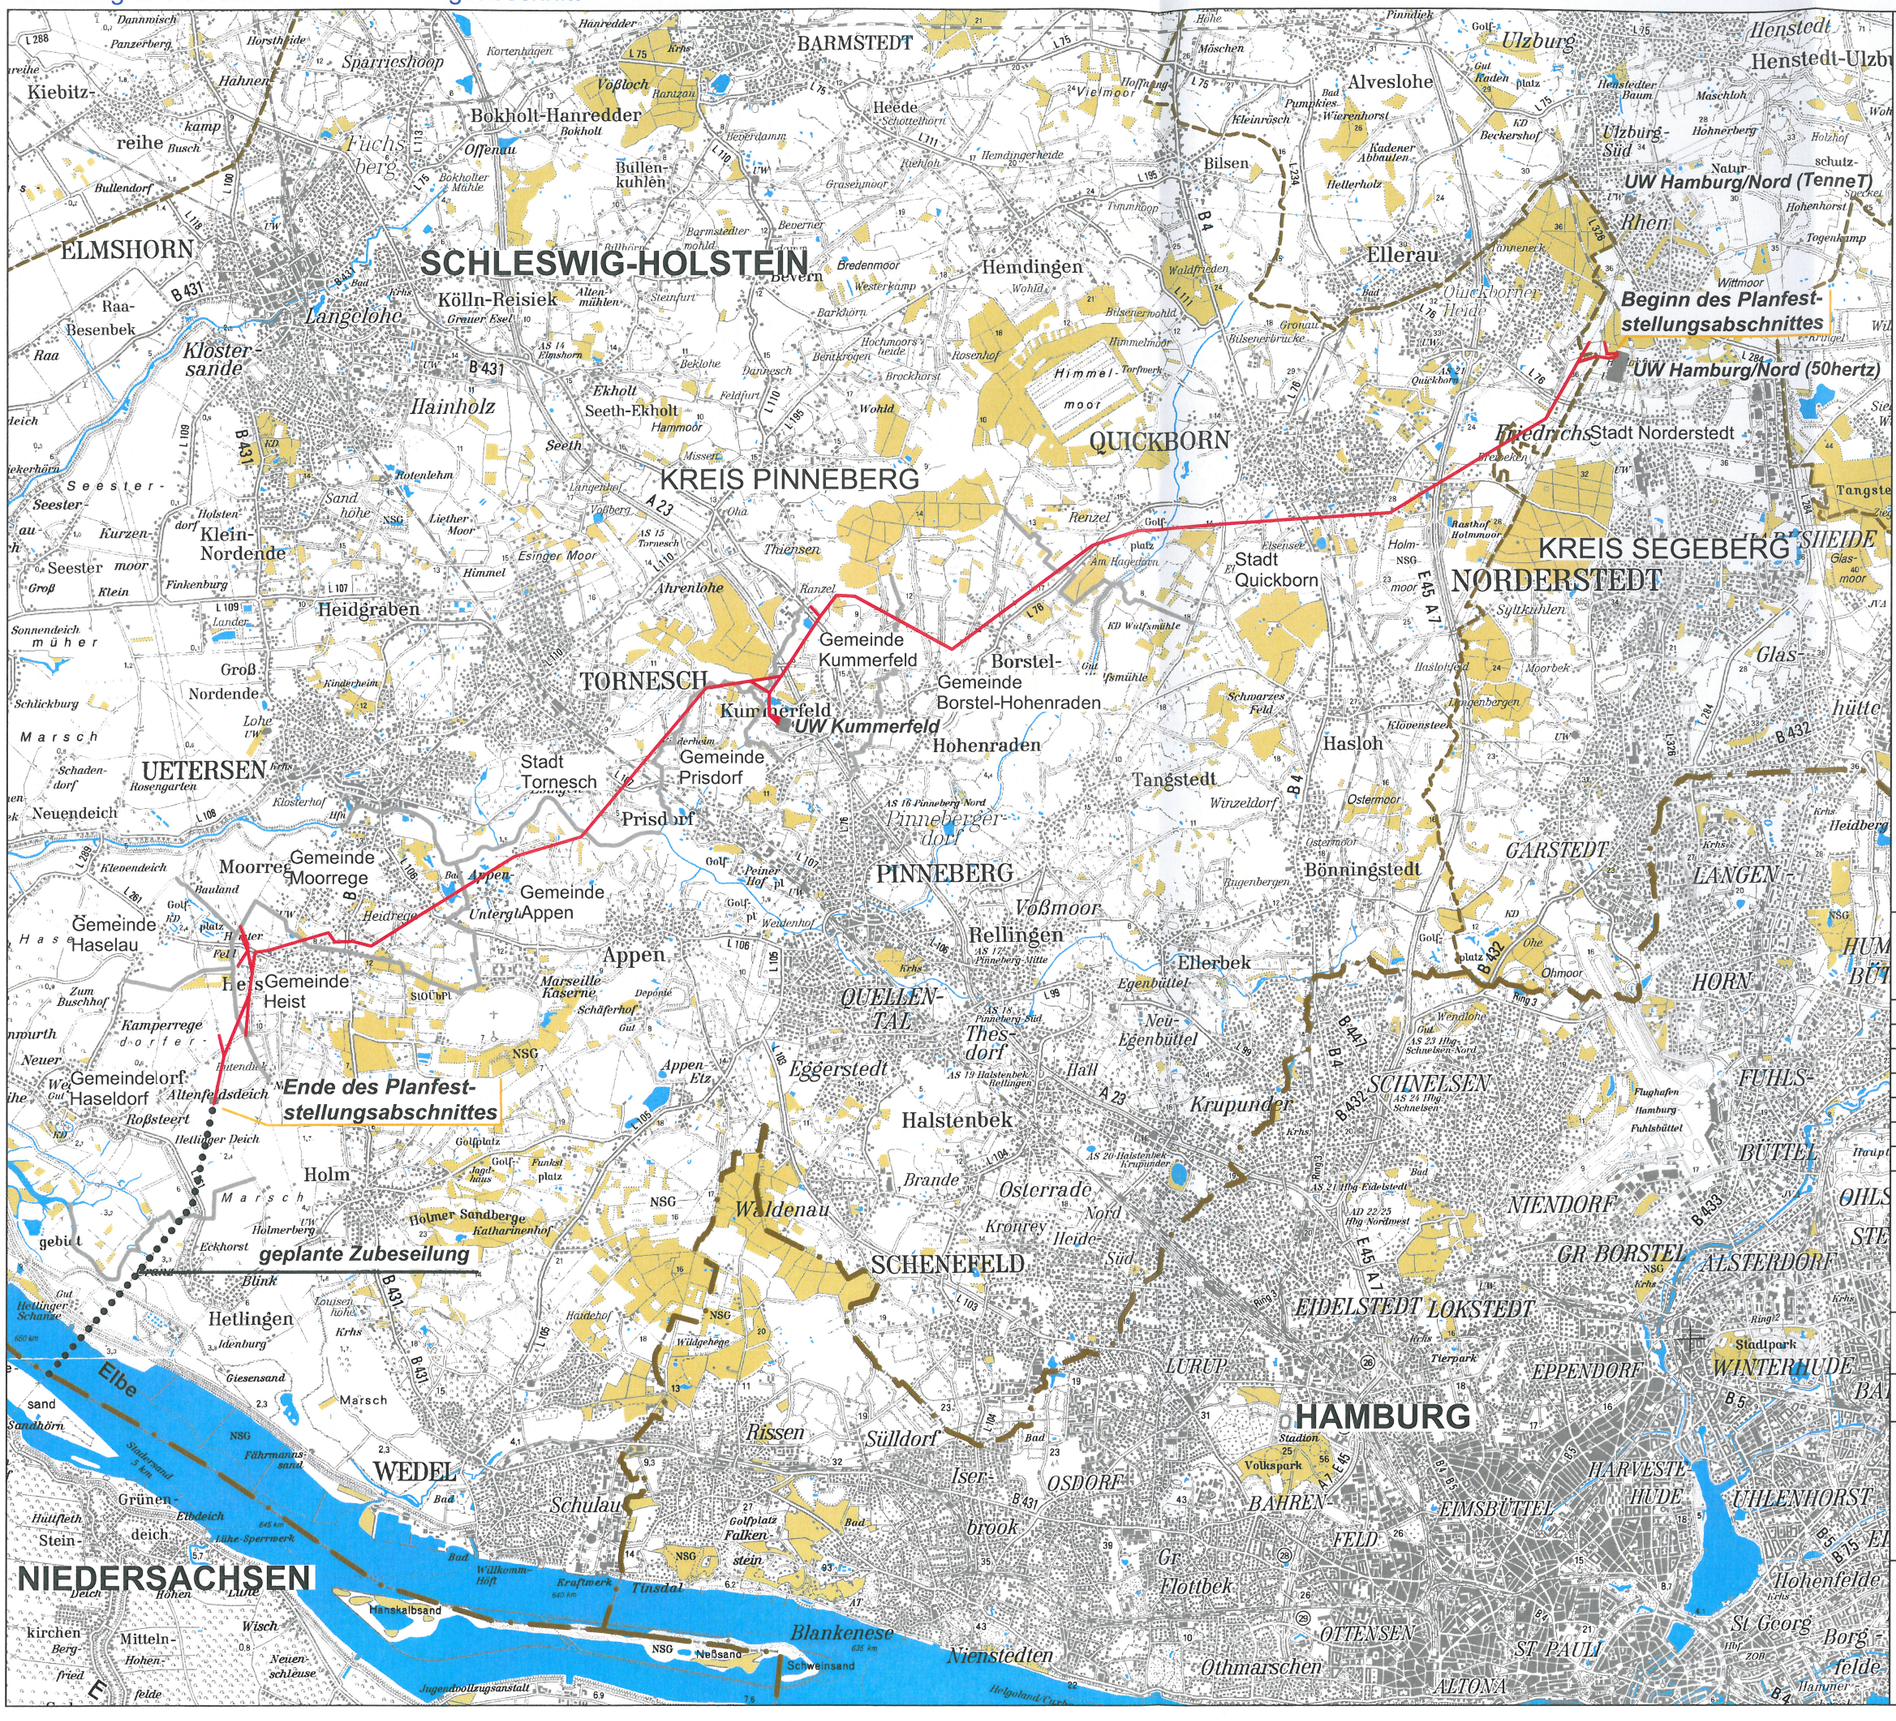

Legende

- Ersatzneubau
- Zubeseilung

Nachrichtlich:

- UW Umspannwerk
- Landesgrenze
- Kreisgrenze
- Gemeindegrenzen im Trassenverlauf

Maßstab

0 500 2.000 3.000 m

Datengrundlage
DTK100, ATKIS® Basis-DLM,
©Vermessungsverwaltungen
der Länder und BKG 2006

Nr.	Änderung	Datum
a)	Änderungen von Maststandorten im Bereich UW HH-Nord / UW Kummerfeld / Moorrege TenneT-Logo und Leitungsbetreiber	20.12.2011

Projekt

380-kV-Freileitung Hamburg/Nord-Dollern (Nr. 316), Planfeststellungsabschnitt: Umspannwerk Hamburg/Nord (50hertz) bis Mast 32 bei Haseldorf (Schleswig-Holstein)

Planinhalt

Übersicht Planfeststellungsabschnitt
Erläuterungsbericht - Anlage 1

Maßstab	Projekt-Nr.	Anlage	Plangröße
1 : 100.000	11.607	1	42 x 30

Bearbeitet	Gezeichnet	Geprüft
UL/UP	UL/UP	Lh

Auftraggeber

TenneT
Taking power further

TenneT TSO GmbH
Bernecker Straße 70
95448 Bayreuth

Bayreuth, den 06.03.2009

Planverfasser

Planungsbüro Laukhuf
K.-Schumacher-Straße 27
30159 Hannover
Tel.: 0511/39 48-601
Fax: 0511/ 39 48-607
info@laukhuf-planungsbuero.de

Hannover, den 04.03.2009

Deckblatt