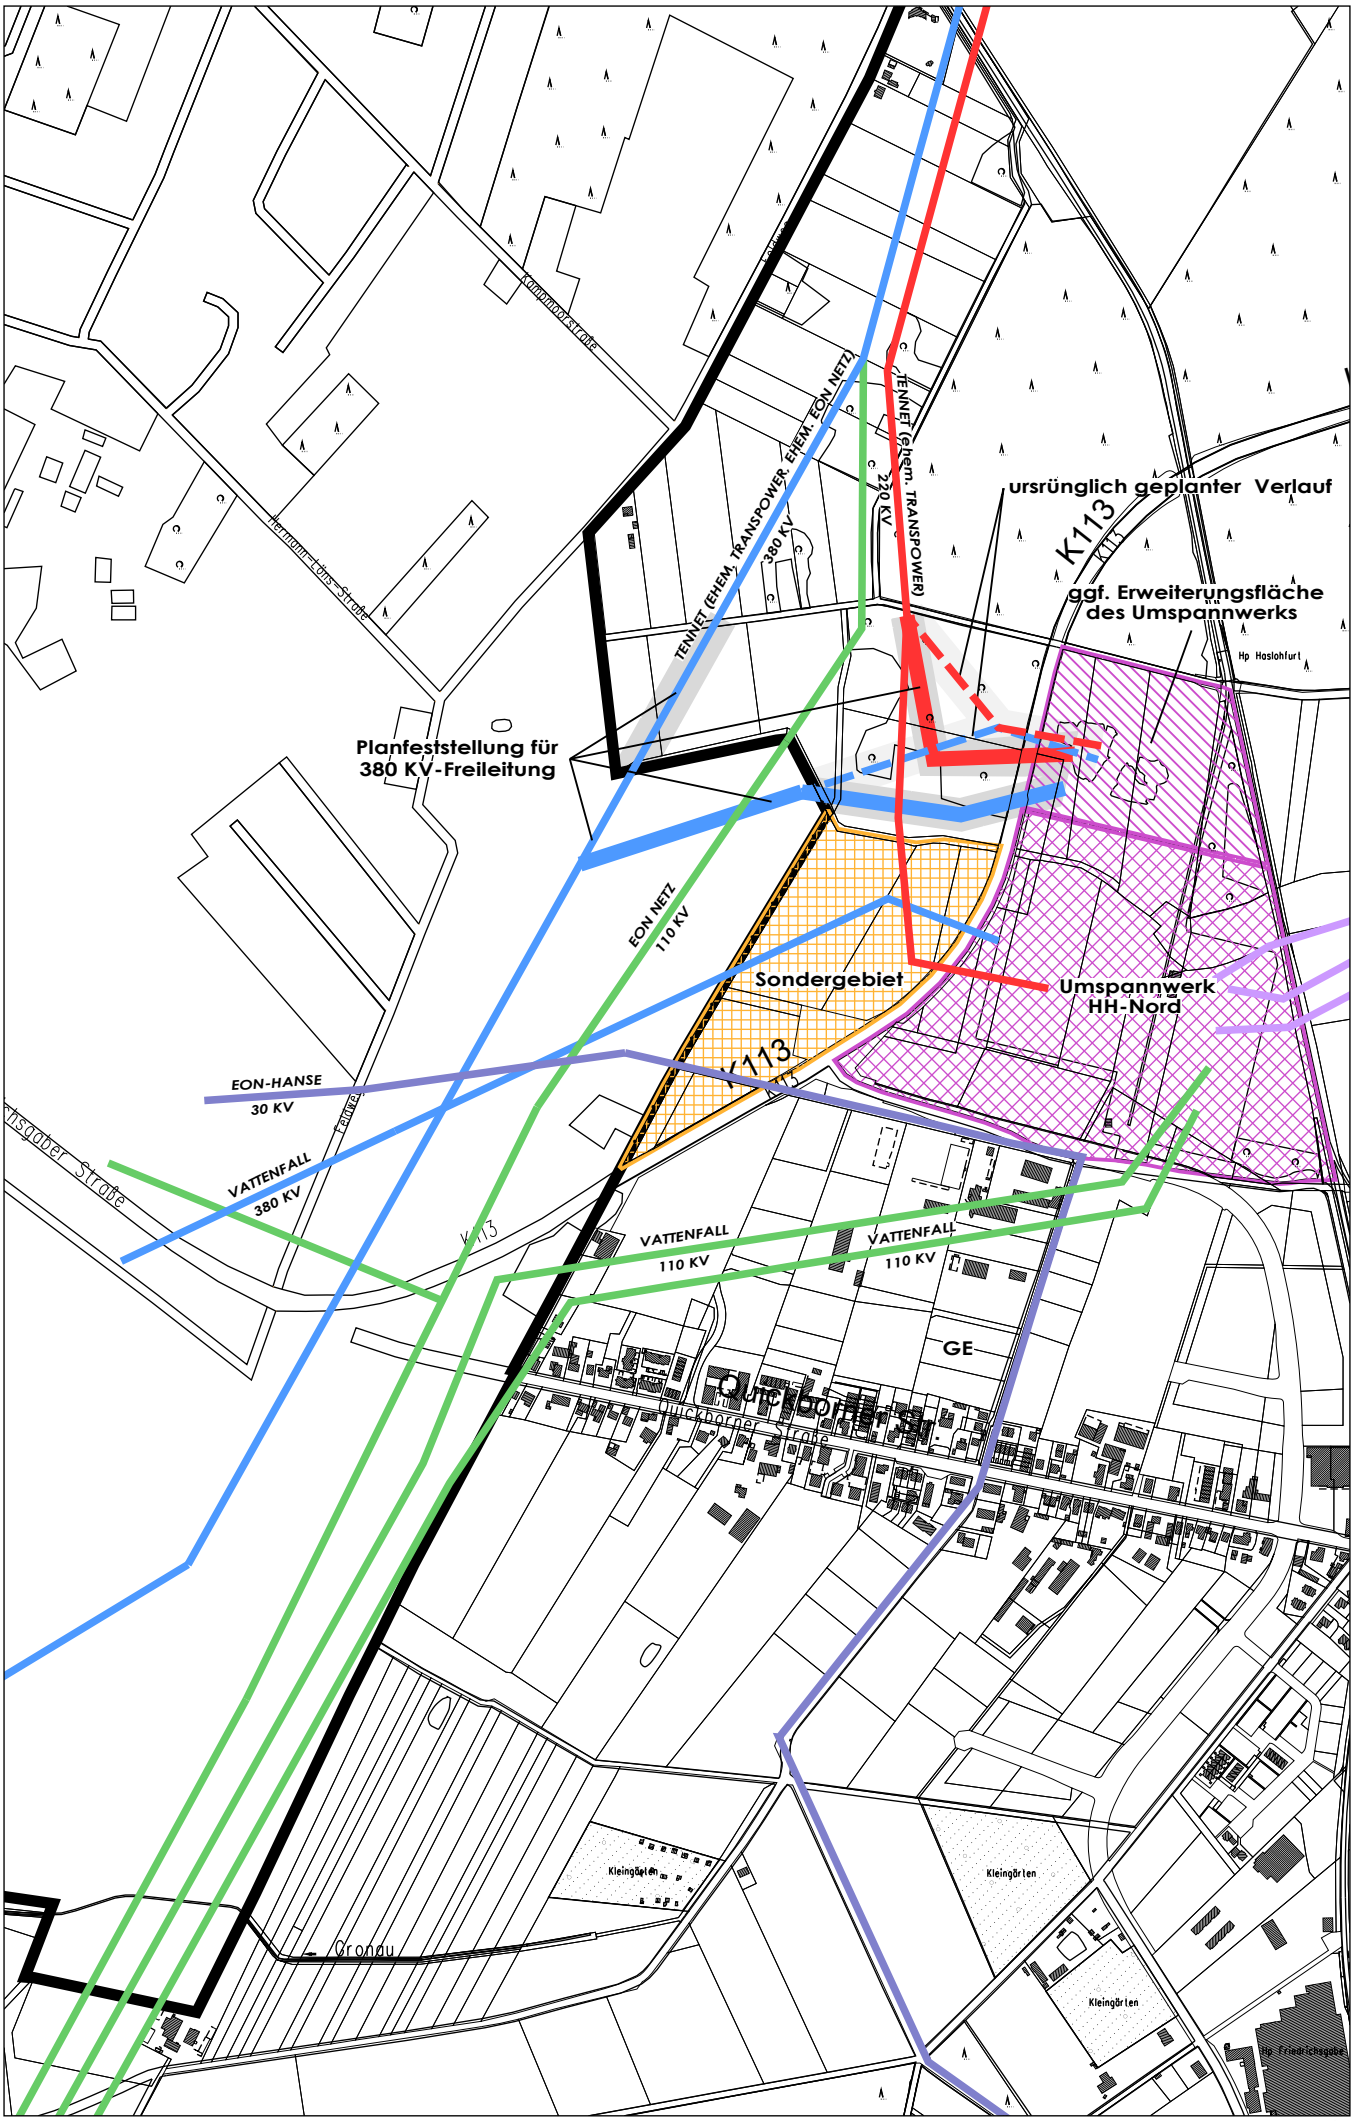

©Stadt Norderstedt 01.02.2012 Hochspannungsleitungen

0 100 200 300 m 1:10000