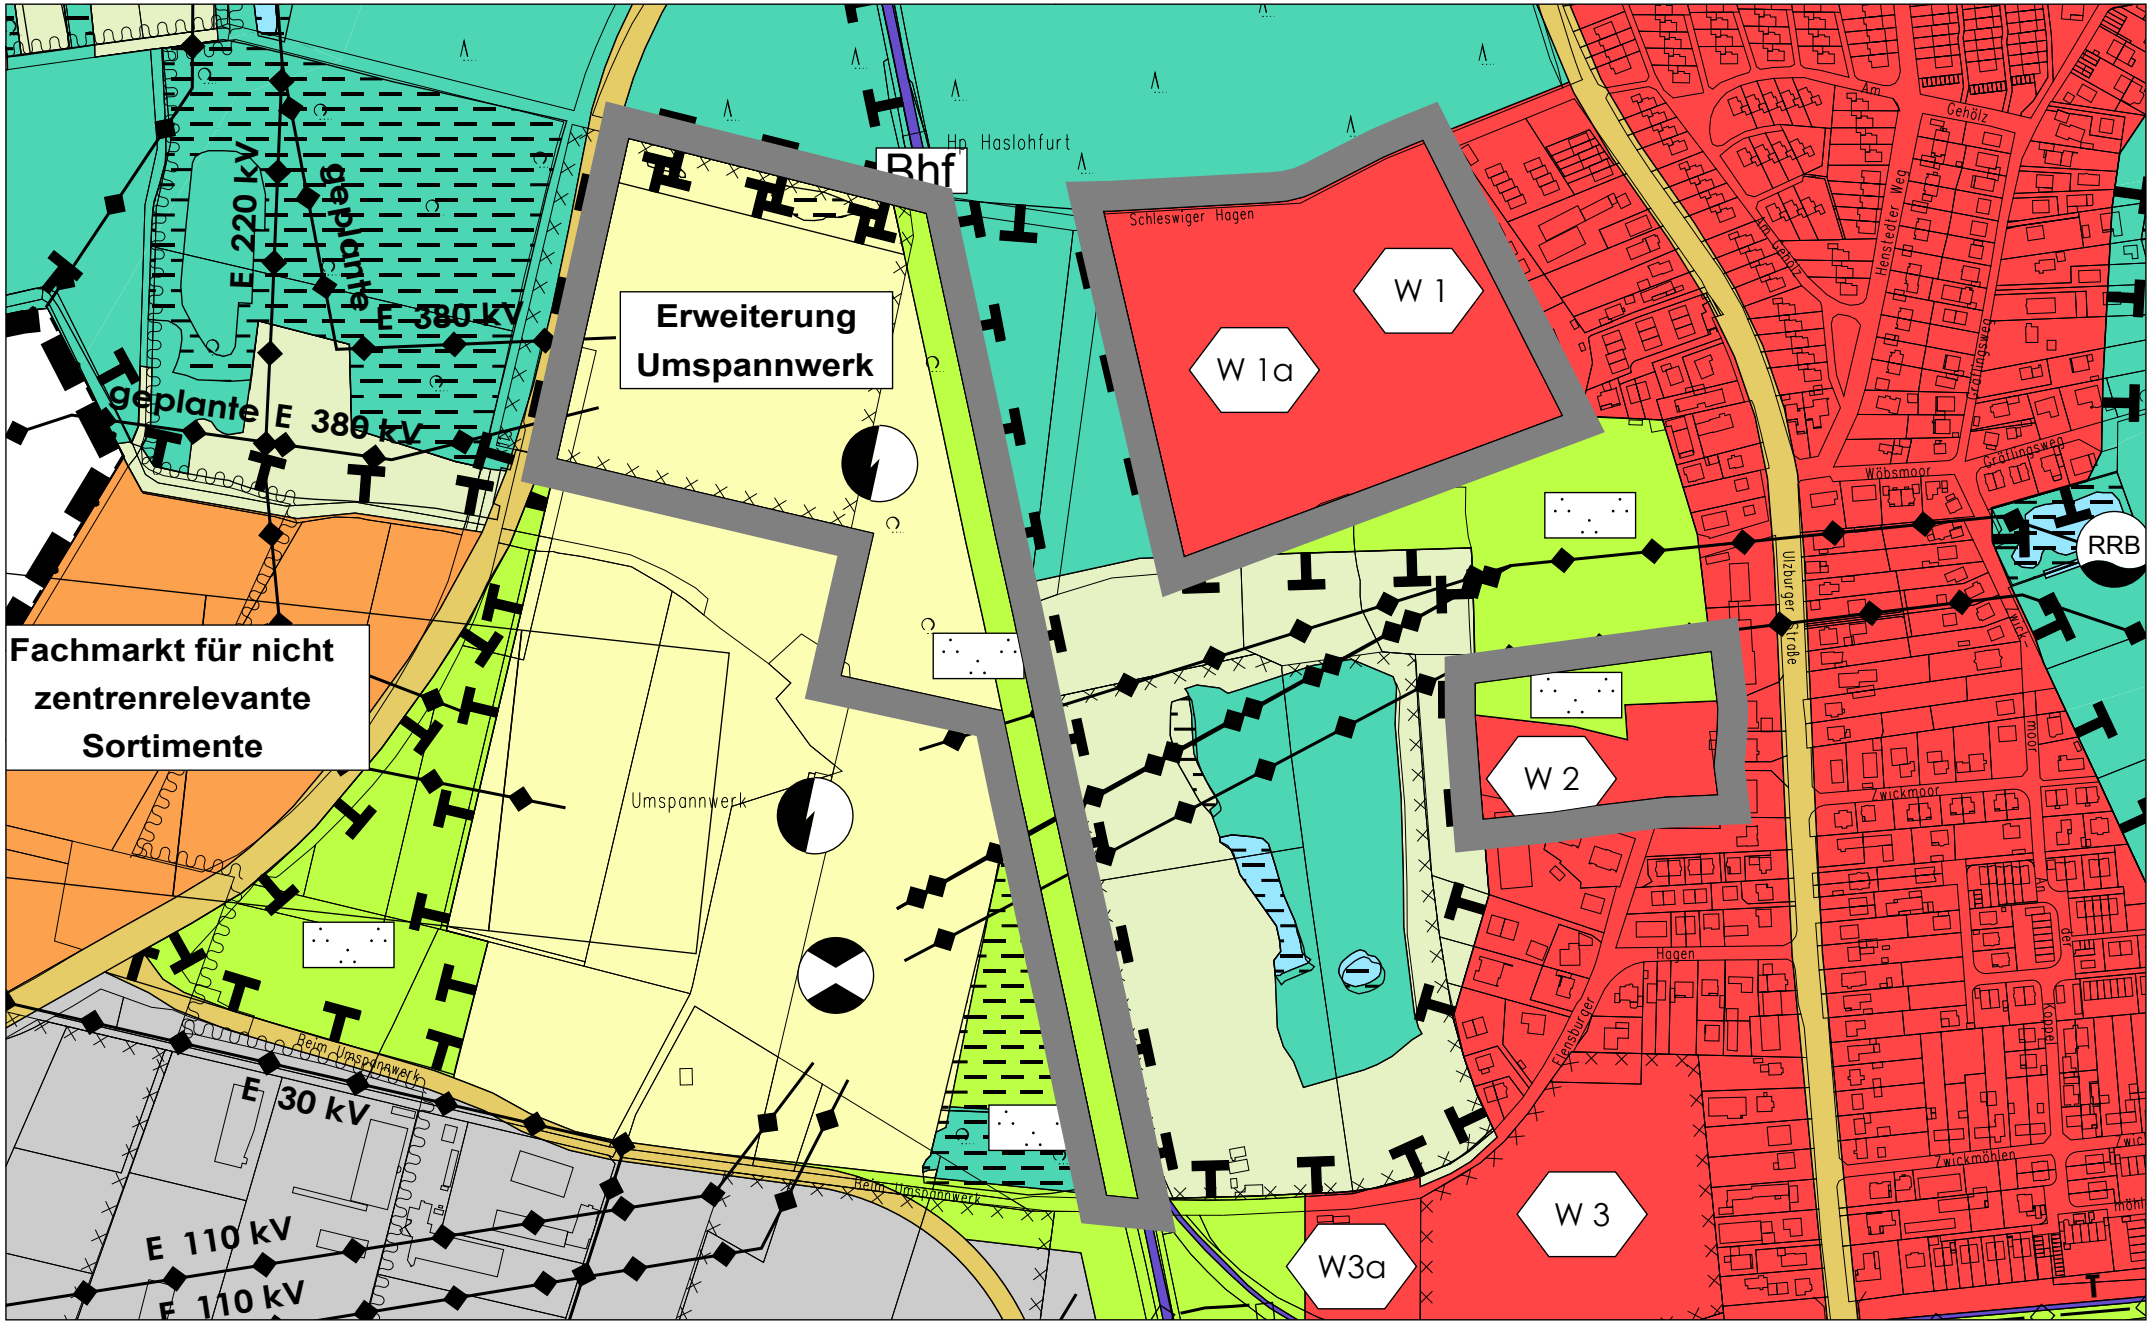

© Stadt Norderstedt 28.02.2012 FNP 2020, 6. Ä. (Planzeichnung)

0 40 80 120 m 1:5000