


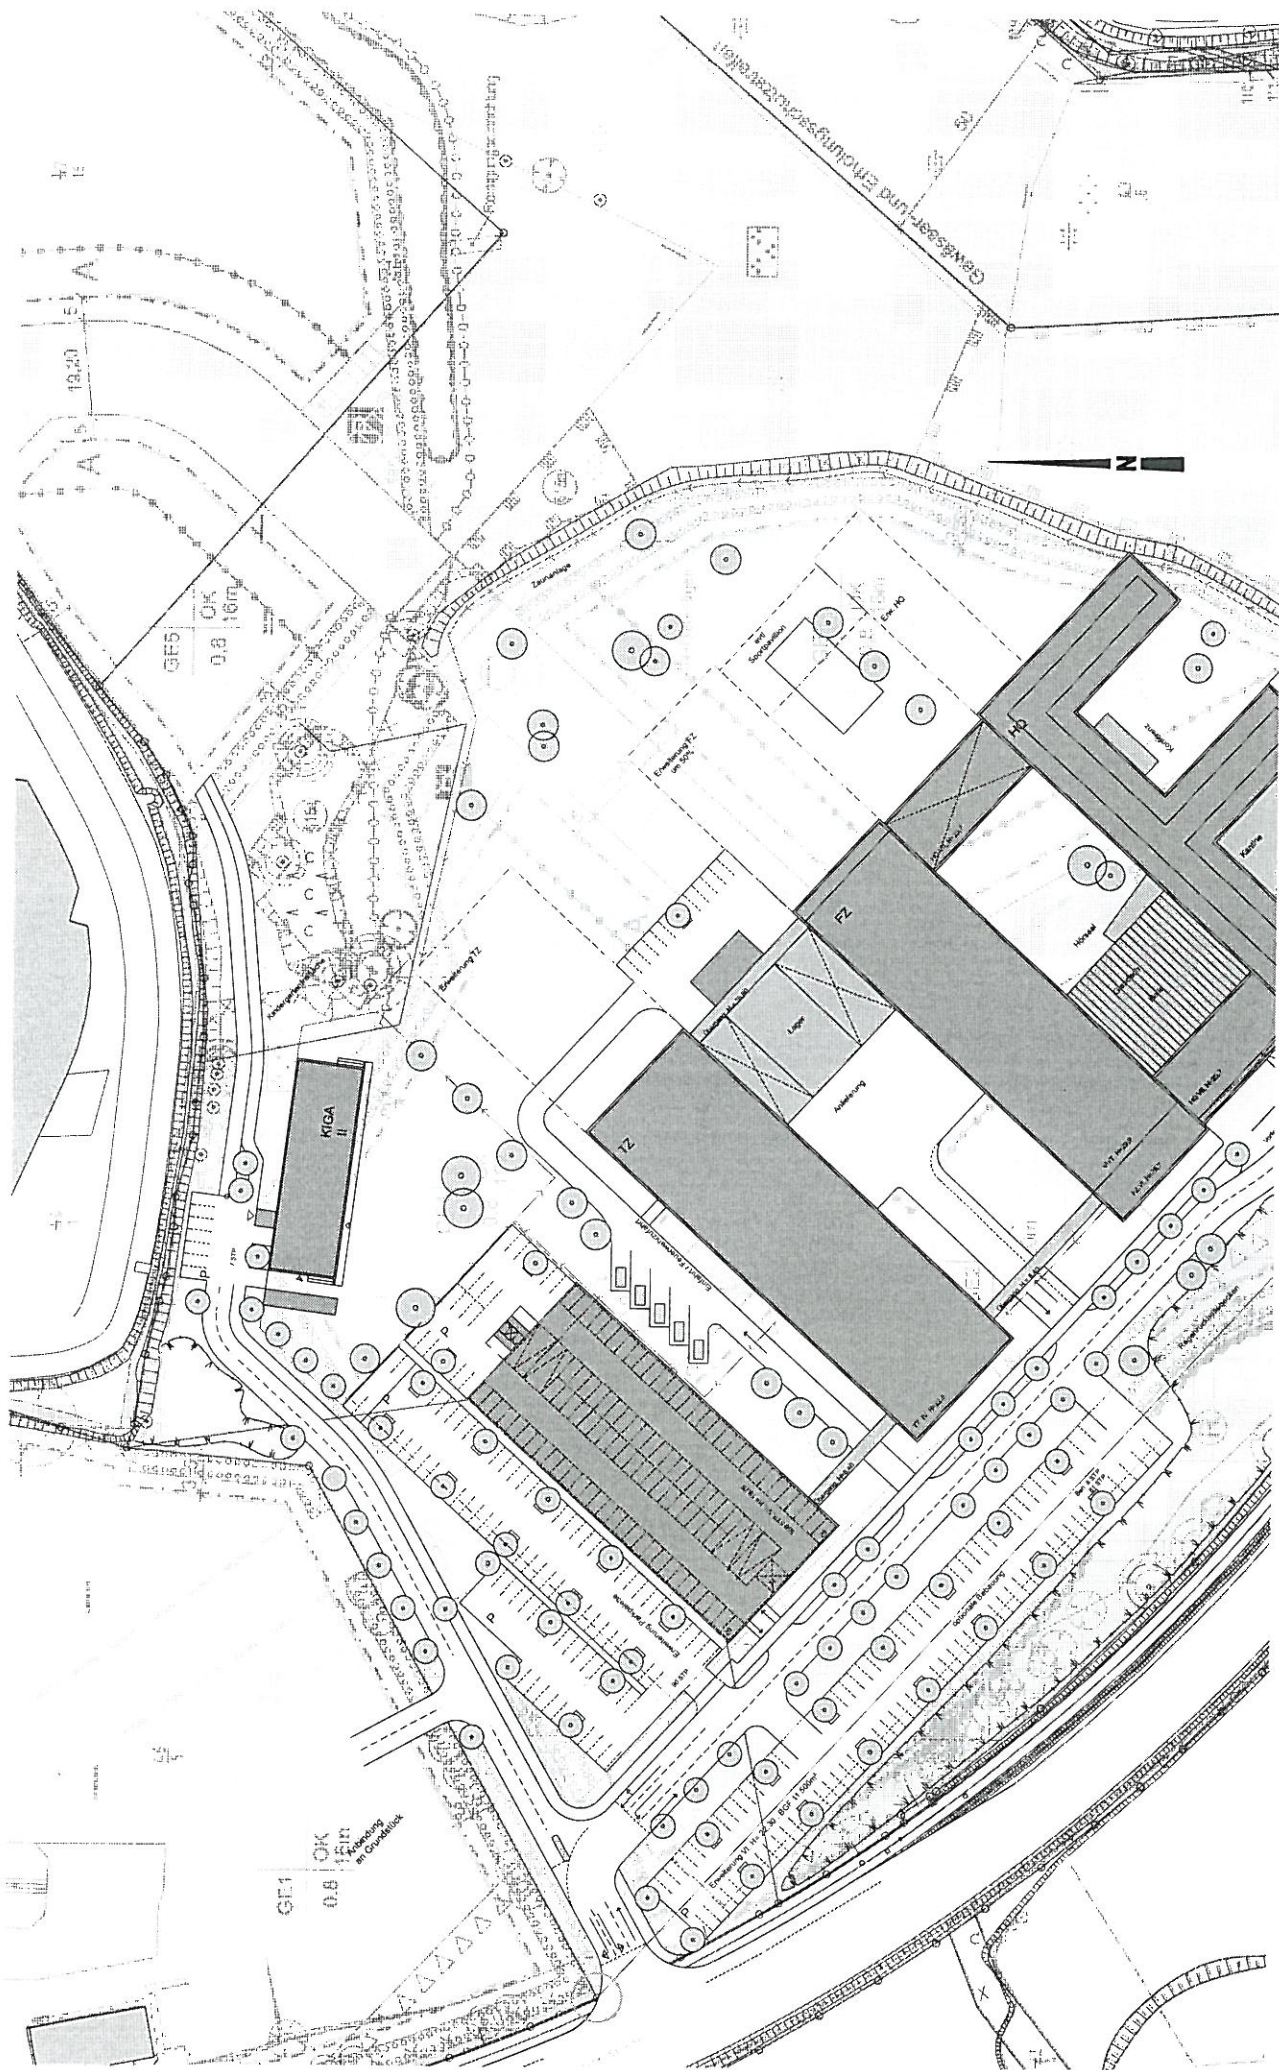


VORABZUG


one tesa, Nettelkrögen Norderstedt, Neubau Kindertagesstätte
 Lageplan M=1:1000
 Stand: 09.05.2012

Anlage 1

BRECHENSBAUER WEINHART + PARTNER ARCHITEKTEN
 Georg Brechenbauer BDA, Claus Weinhart BDA, Jasmin Werner, Andreas Fiebig, Markus Eichenauer, Michael Hies, Thorsten Cörn
 Gustav-Henrichs-Platz 121, 81739 München, Tel. 089 / 638251-0, Fax: -34, E-Mail: info@brechenbauer.de, www.brechenbauer.de


one tesa, Nettelkrögen Norderstedt, Neubau Kindertagesstätte
Grundriss Erdgeschoss M=1:200
Stand: 09.05.2012

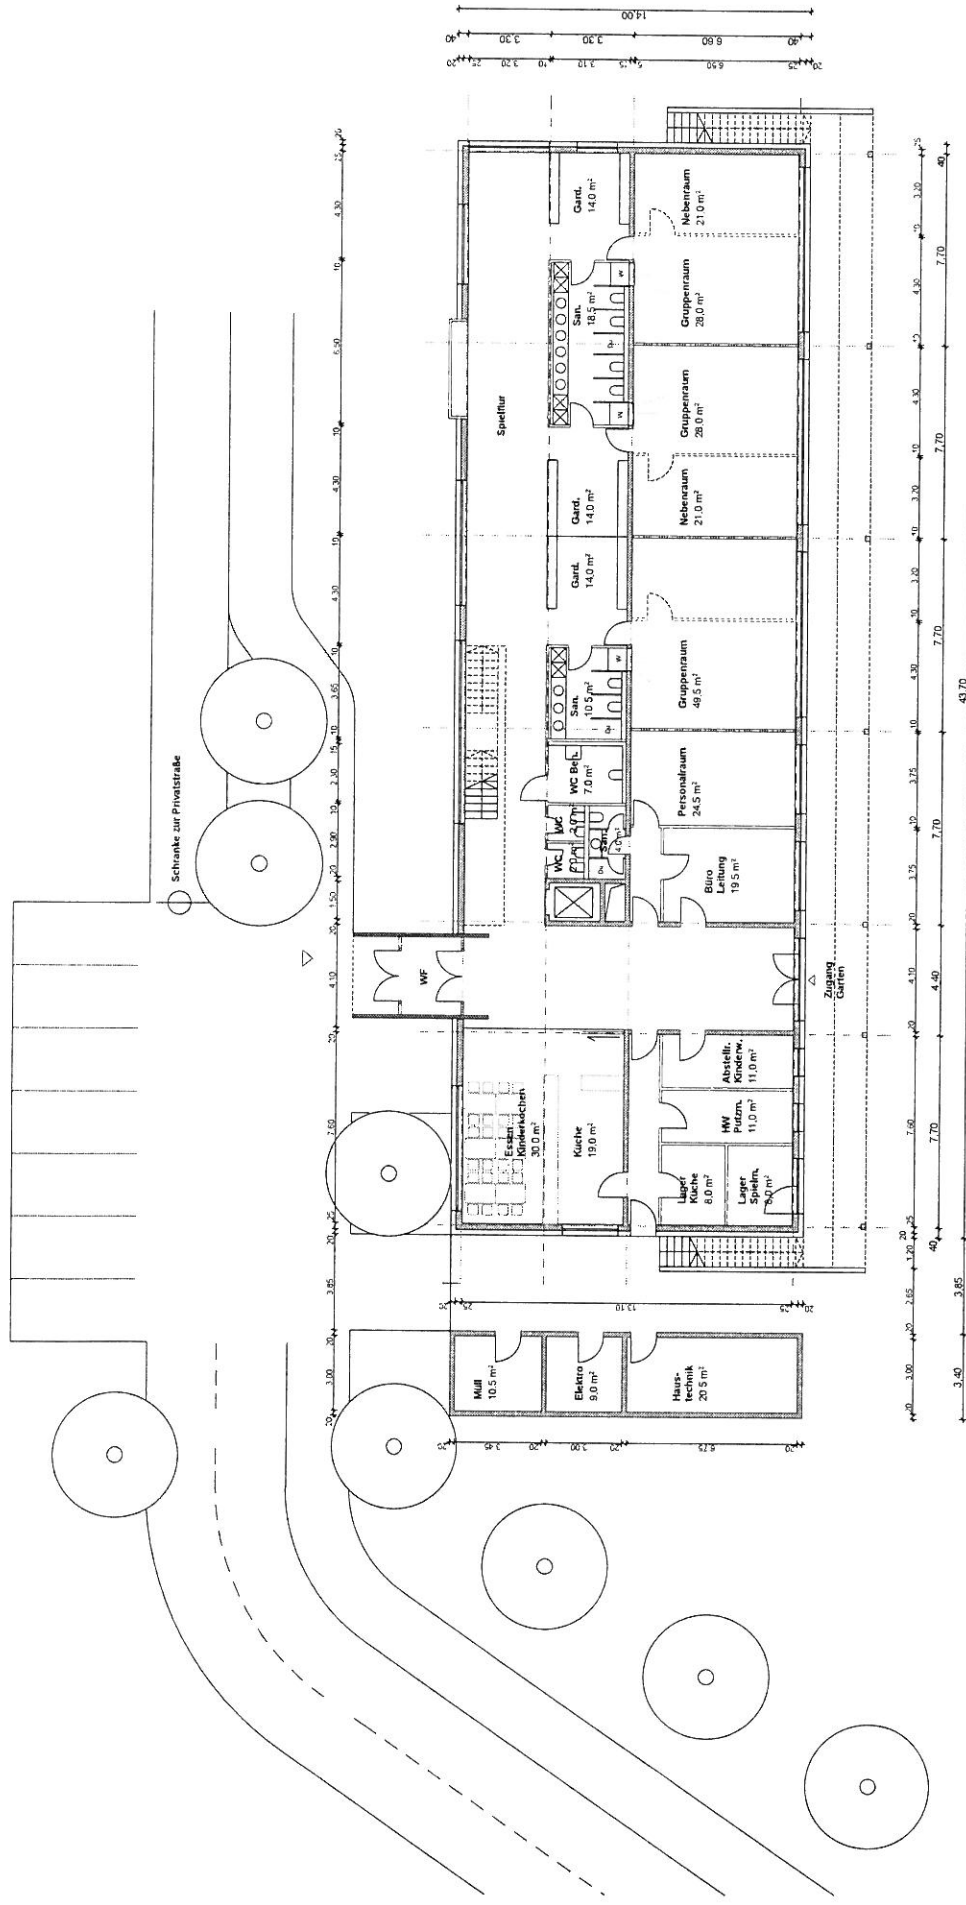

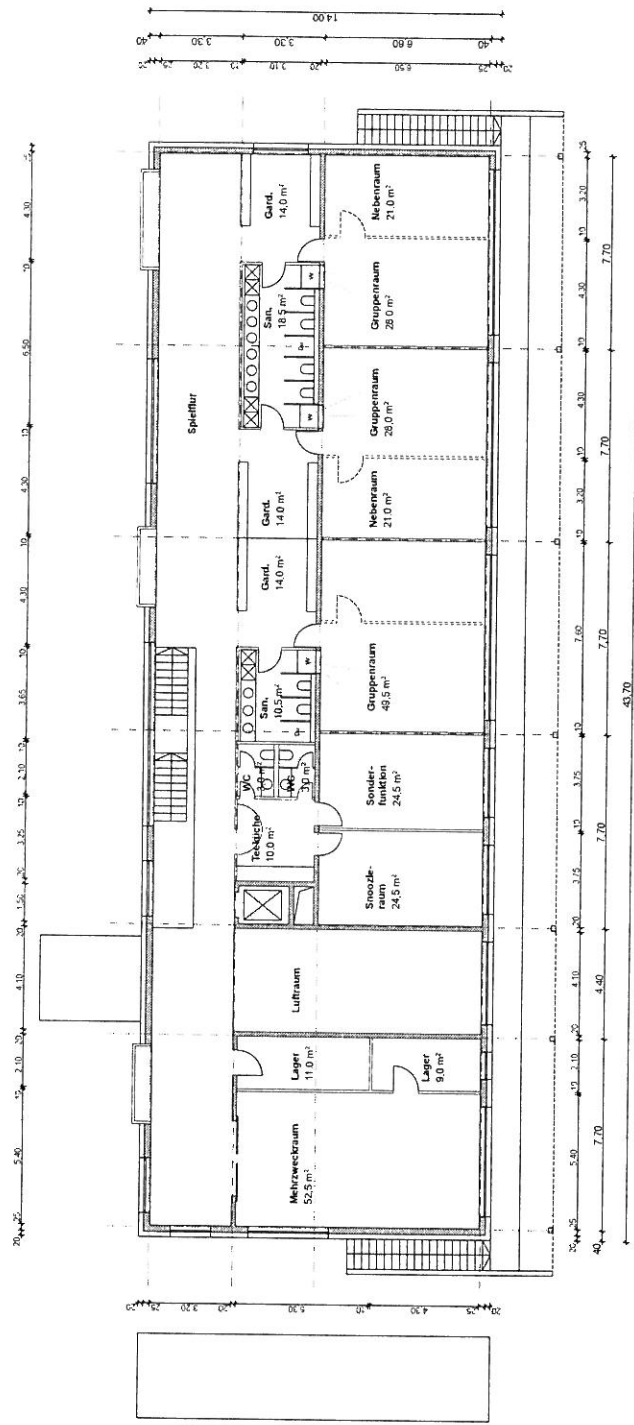


VORABZUG

one tesa, Nettelkrögen Norderstedt, Neubau Kindertagesstätte
 Grundriss 1.Obergeschoss M=1:200
 Stand: 09.05.2012

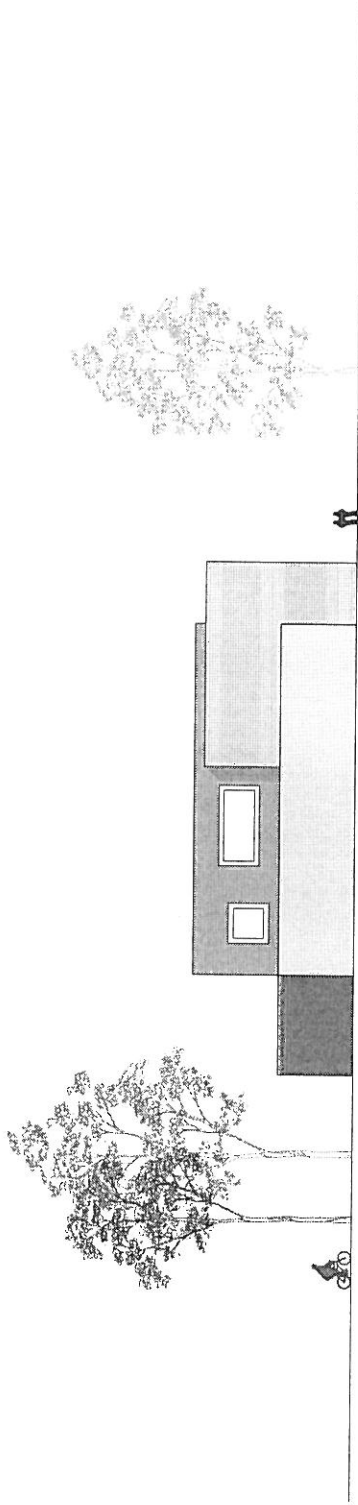


Ansicht West

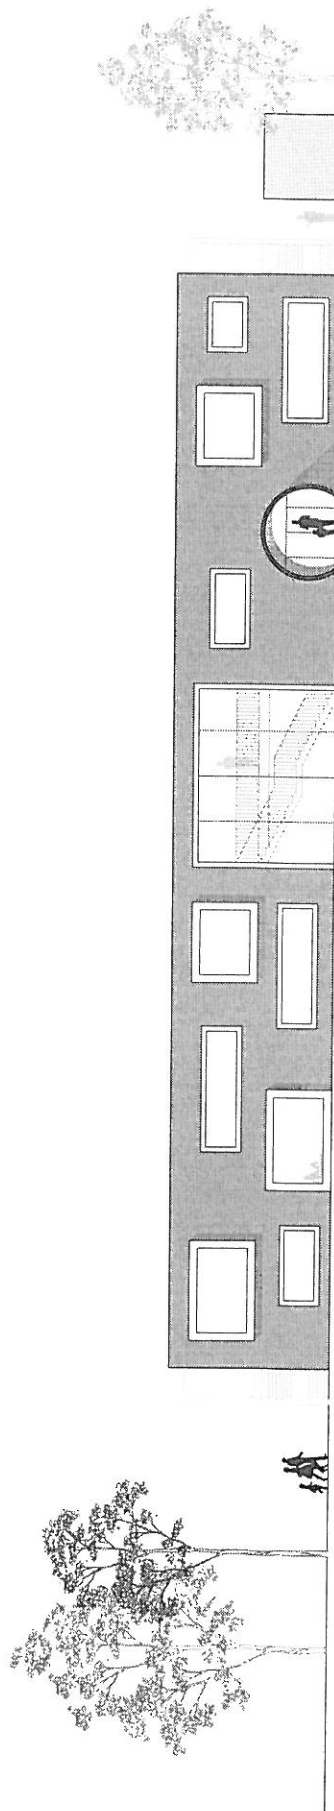


Ansicht Nord

VORABZUG

one tesa, Nettelkrögen Nordersfeldt, Neubau Kindertagesstätte
 Ansicht West und Nord M=1:200
 Stand: 09.05.2012

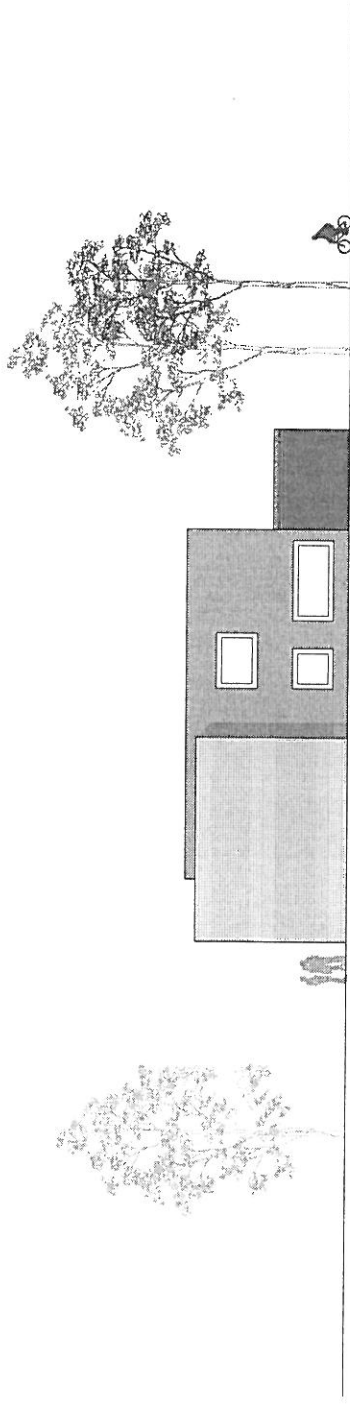

Ansicht Ost

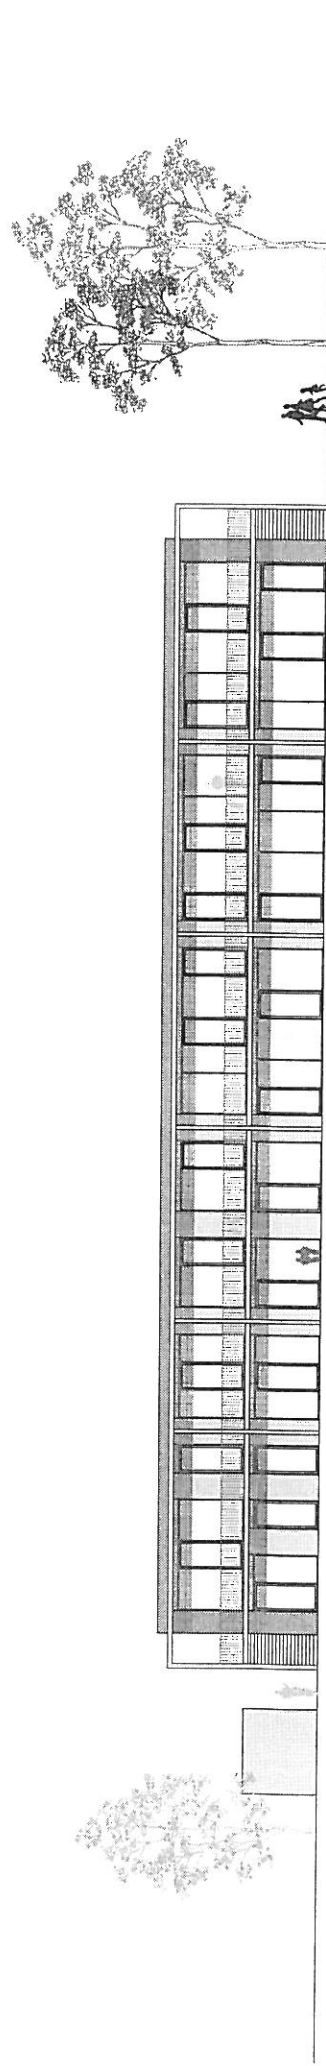

Ansicht Süd

VORABZUG

one tesa, Nettelkrögen Norderstedt, Neubau Kindertagesstätte
 Ansicht Ost und Süd M=1:200
 Stand: 09.05.2012