Anlage 2: zur Vorlage Nr.: B 12/0305 des StuV am 06.12.2012

Betreff: 5. Änderung des FNP 2020

Hier: Verkleinerung der Planzeichnung der 5. FNP- Änd., Stand: 09.08.2012

M 1:5000

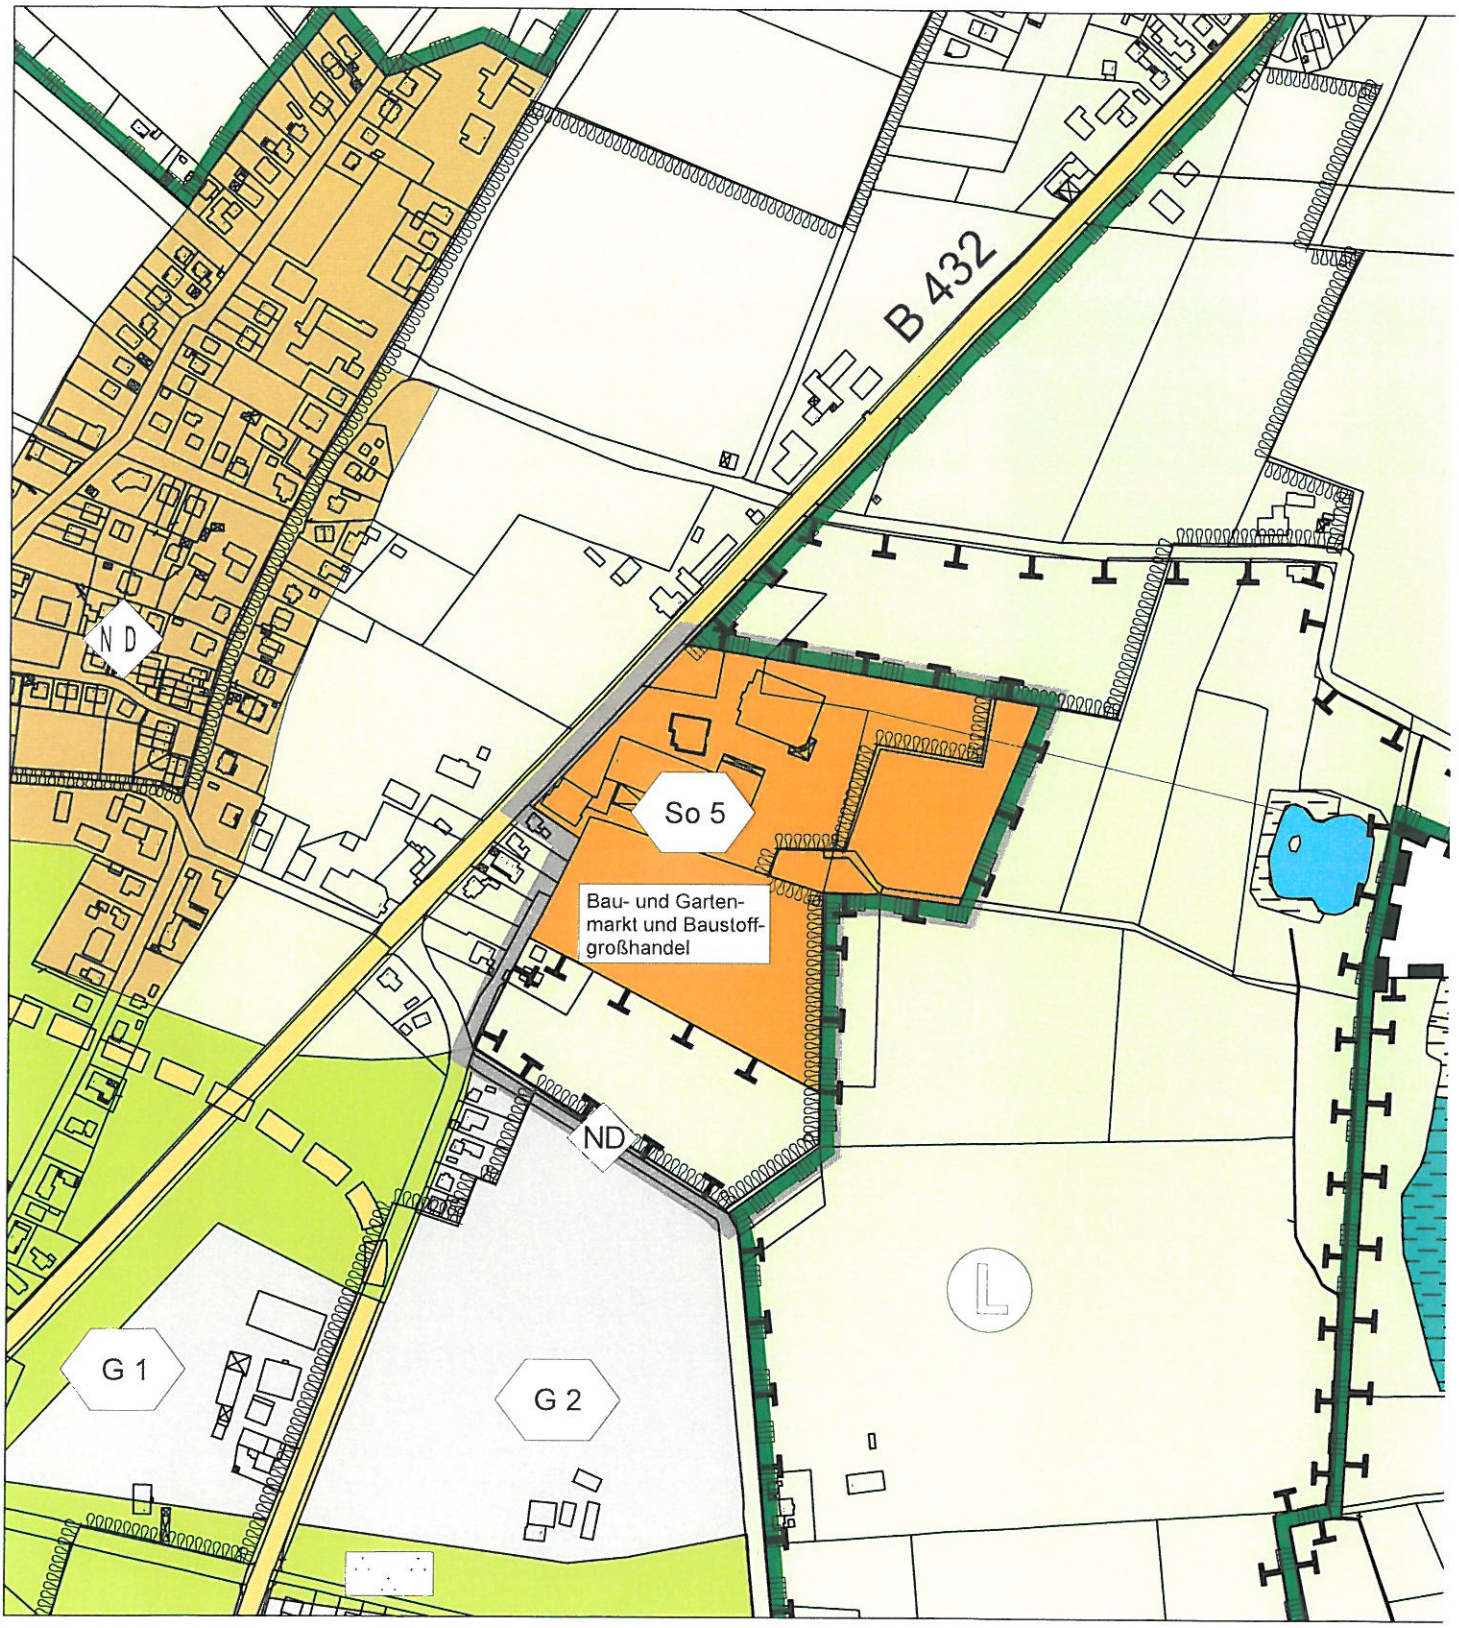

09.08.2012

Zeichenerklärung

Planzeichen	Erläuterung	Rechtsgrundlage
	Geltungsbereich der Änderung	
	Art der baulichen Nutzung	§ 5 Abs. 2 Nr.1 BauGB
	Sonderbaufläche, mit Nummerierung	§ 1 Abs.1 Nr.1 BauNVO
	Flächen für die Landwirtschaft	§ 5 Abs. 2 Nr. 9a BauNVO
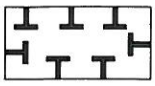	**Umgrenzung von Flächen für Maßnahmen zum Schutz, zur Pflege und zur Entwicklung von Boden, Natur und Landschaft**	§ 5 Abs. 2 Nr.10 BauGB
	Kennzeichnungen und nachrichtliche Übernahmen	§ 5 Abs. 3 u. 4 BauGB
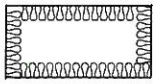	Wasserschutzgebiet (Zone III)	
	Naturdenkmal	
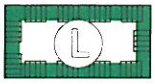	Landschaftsschutzgebiet (Planung)	