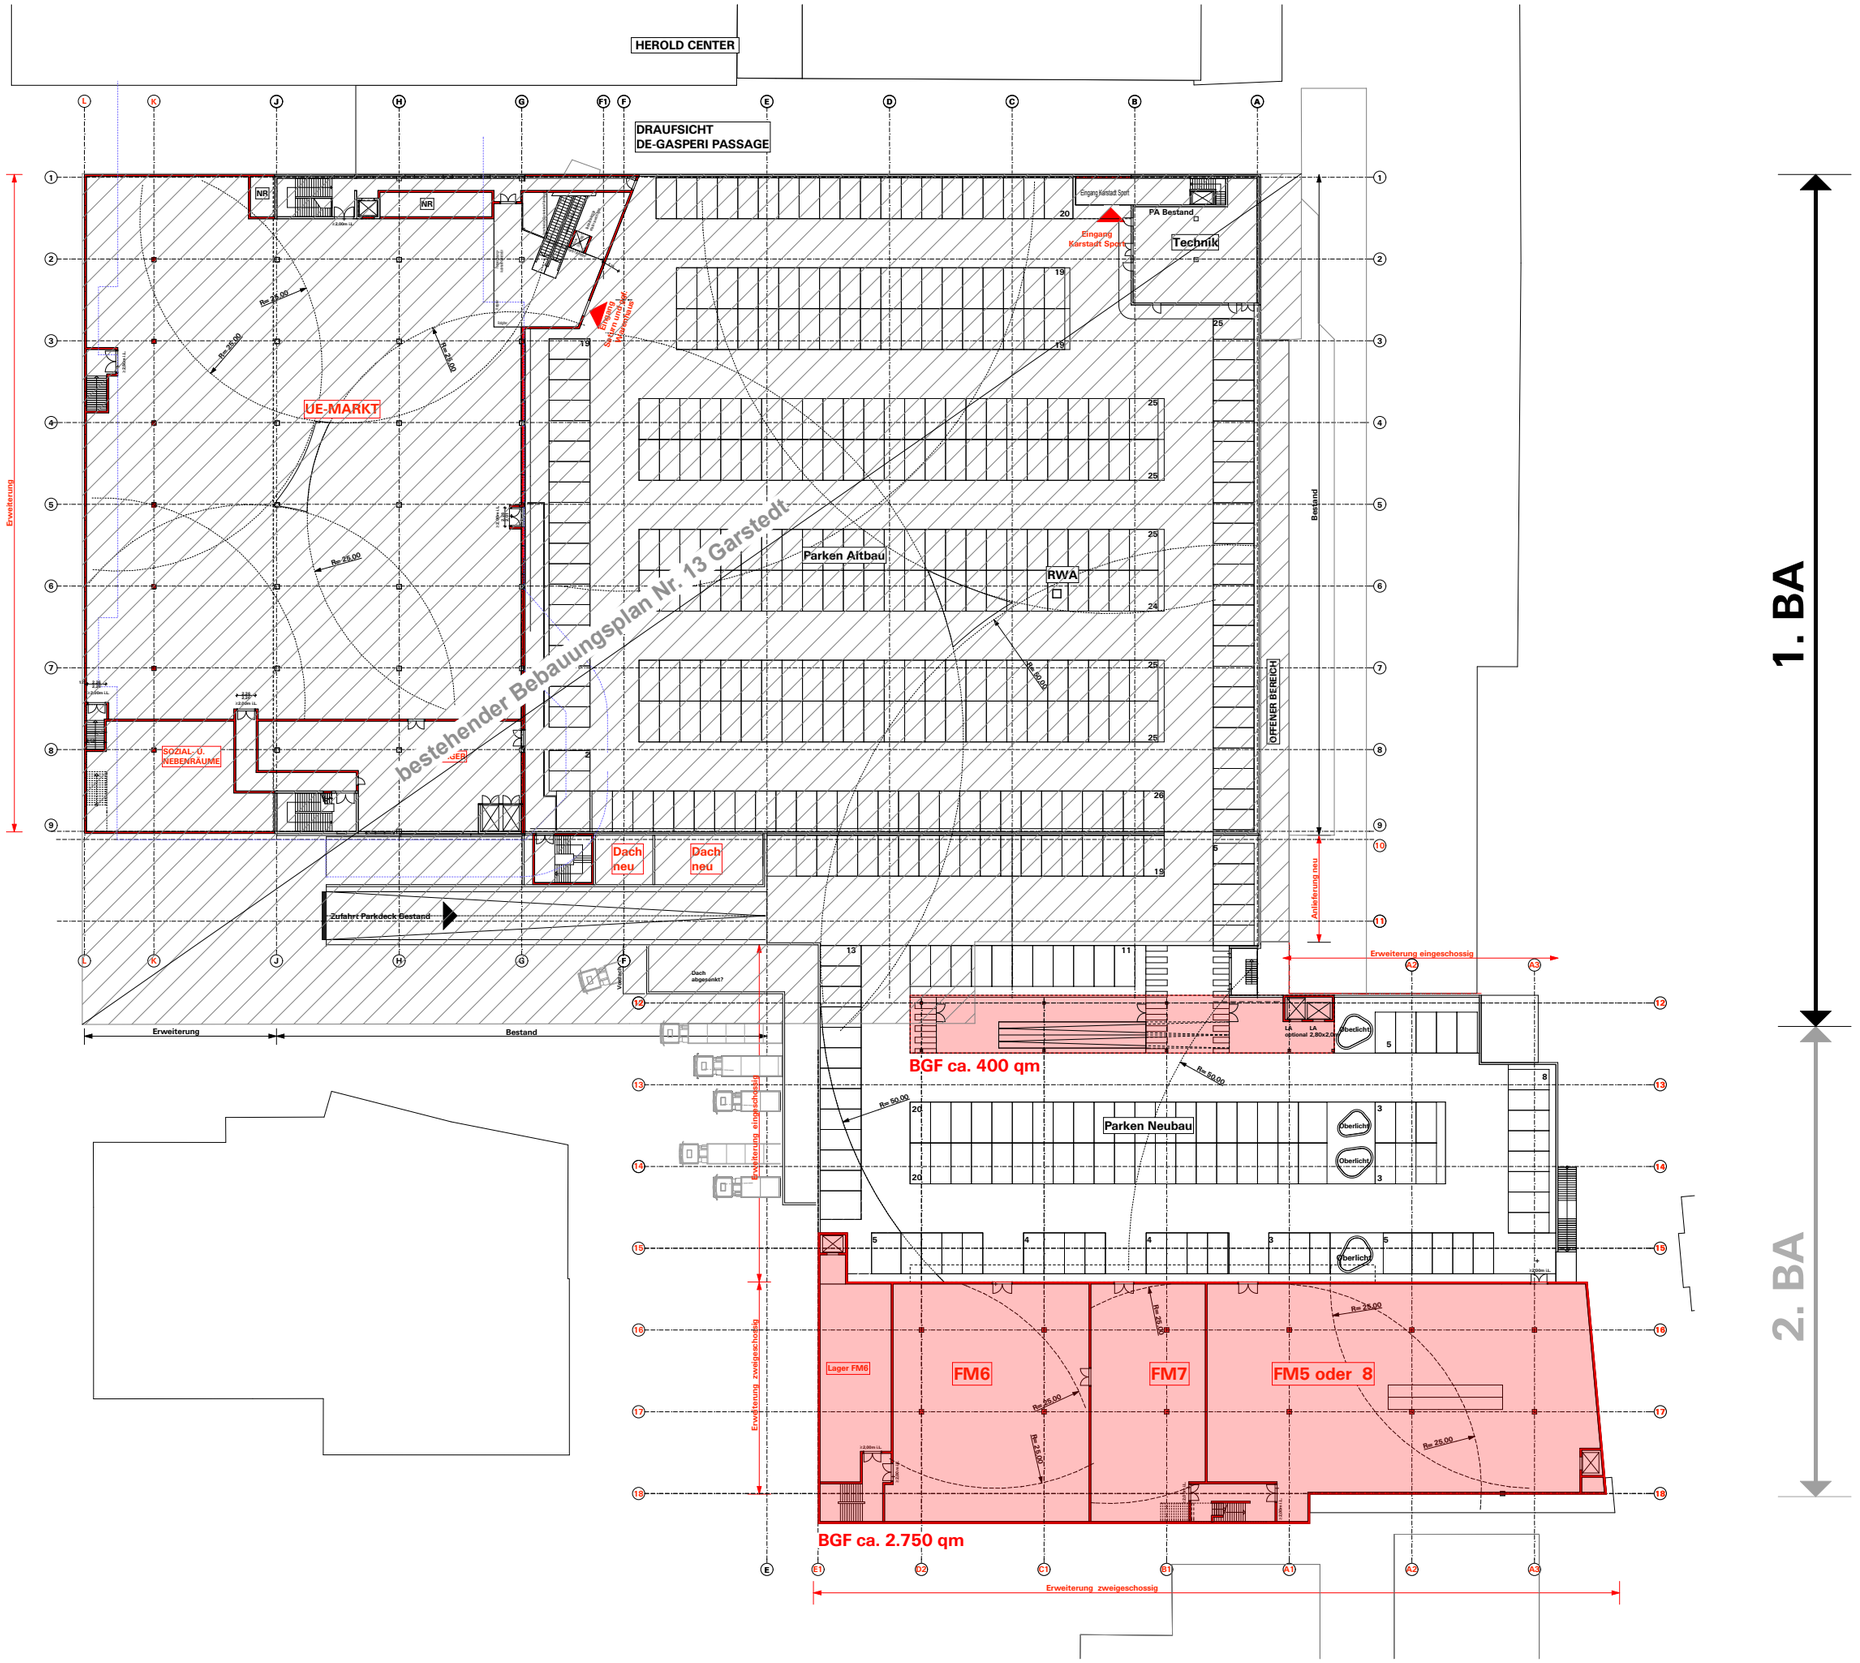

Legende:

BGF

Maßstab: 1:750

475 Matrix Norderstedt, Umbau Karstadt | Grundriss 1.OG BGF/VKF BA 2 | 22.11.2012 | Heine