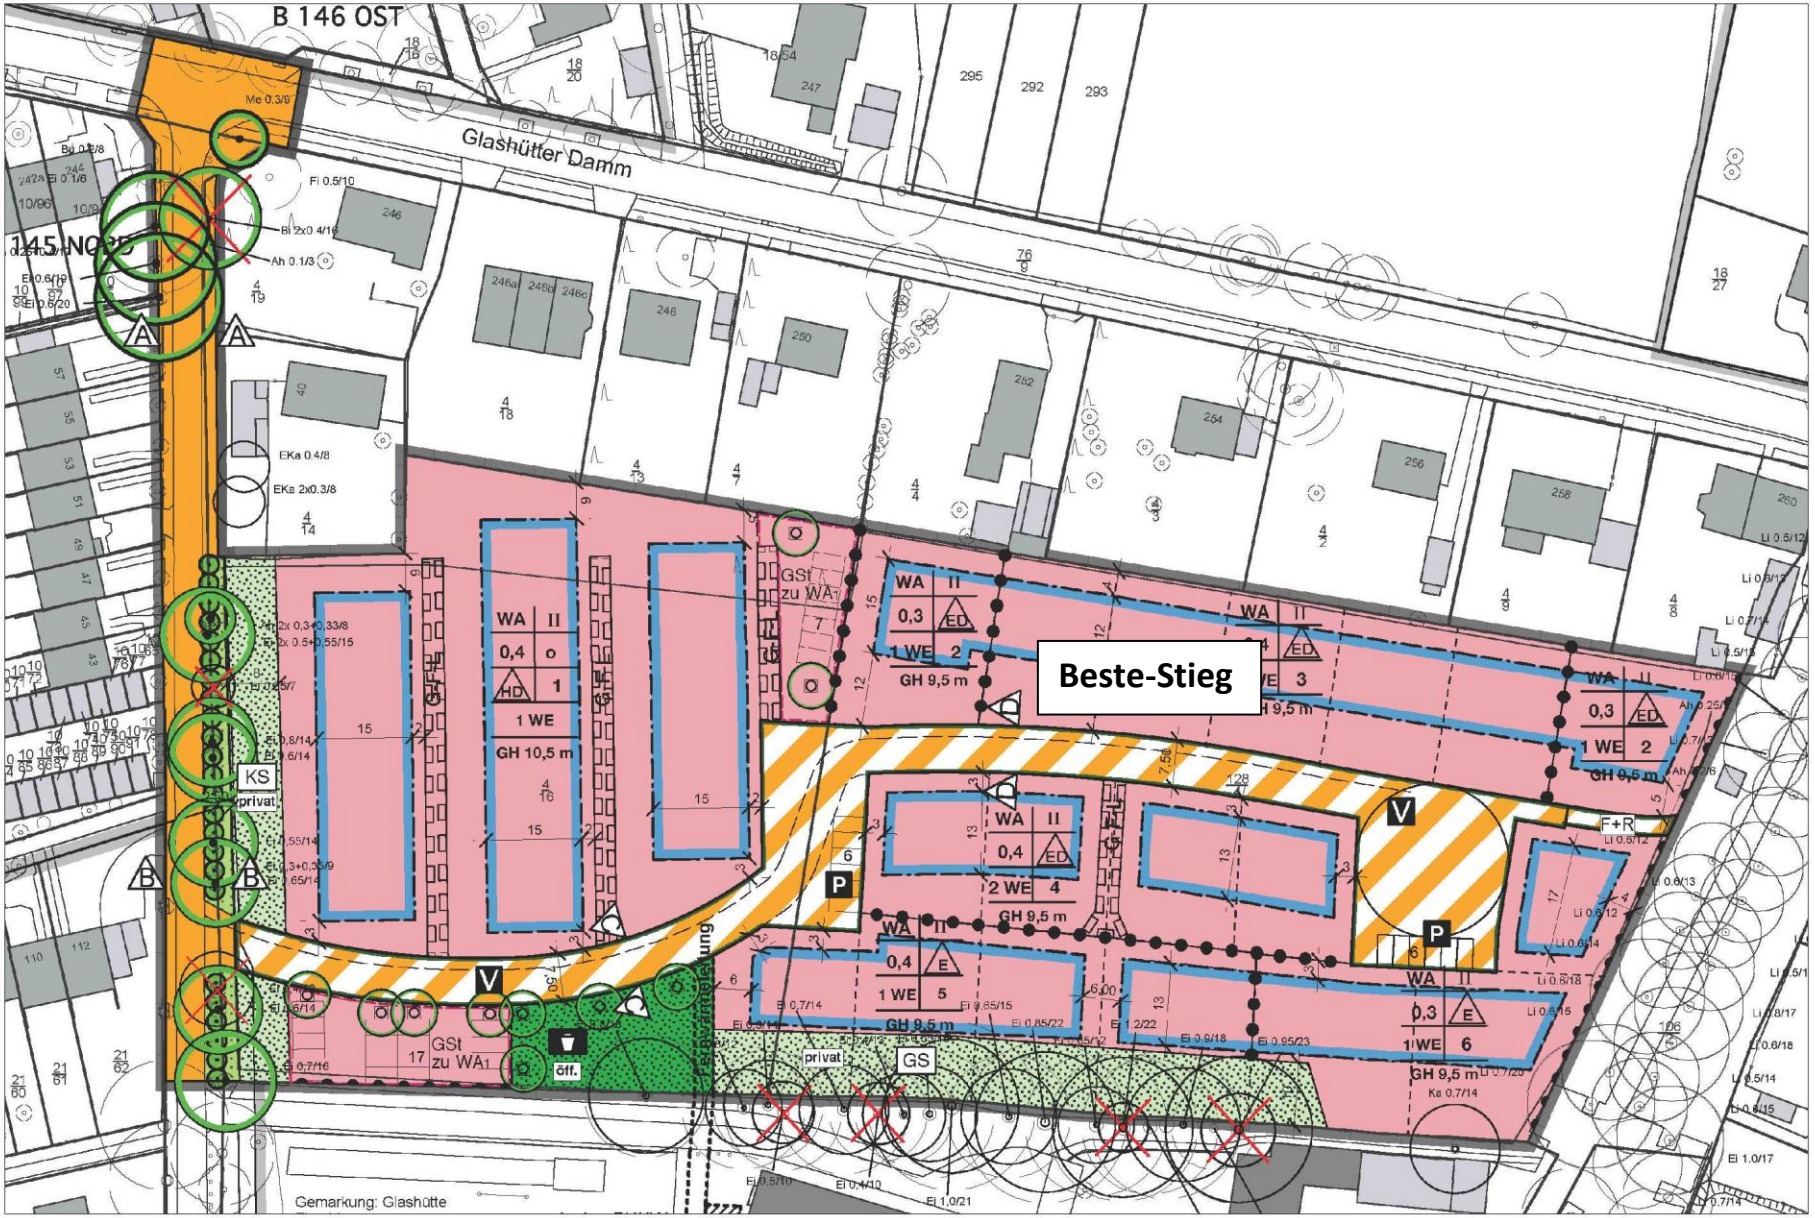

© Stadt Norderstedt 20.02.2013 dreger

0 10 20 30 m 1:1000