


B13/0664
Anlage

Entwurf zur Gestaltung des Straßenraumes

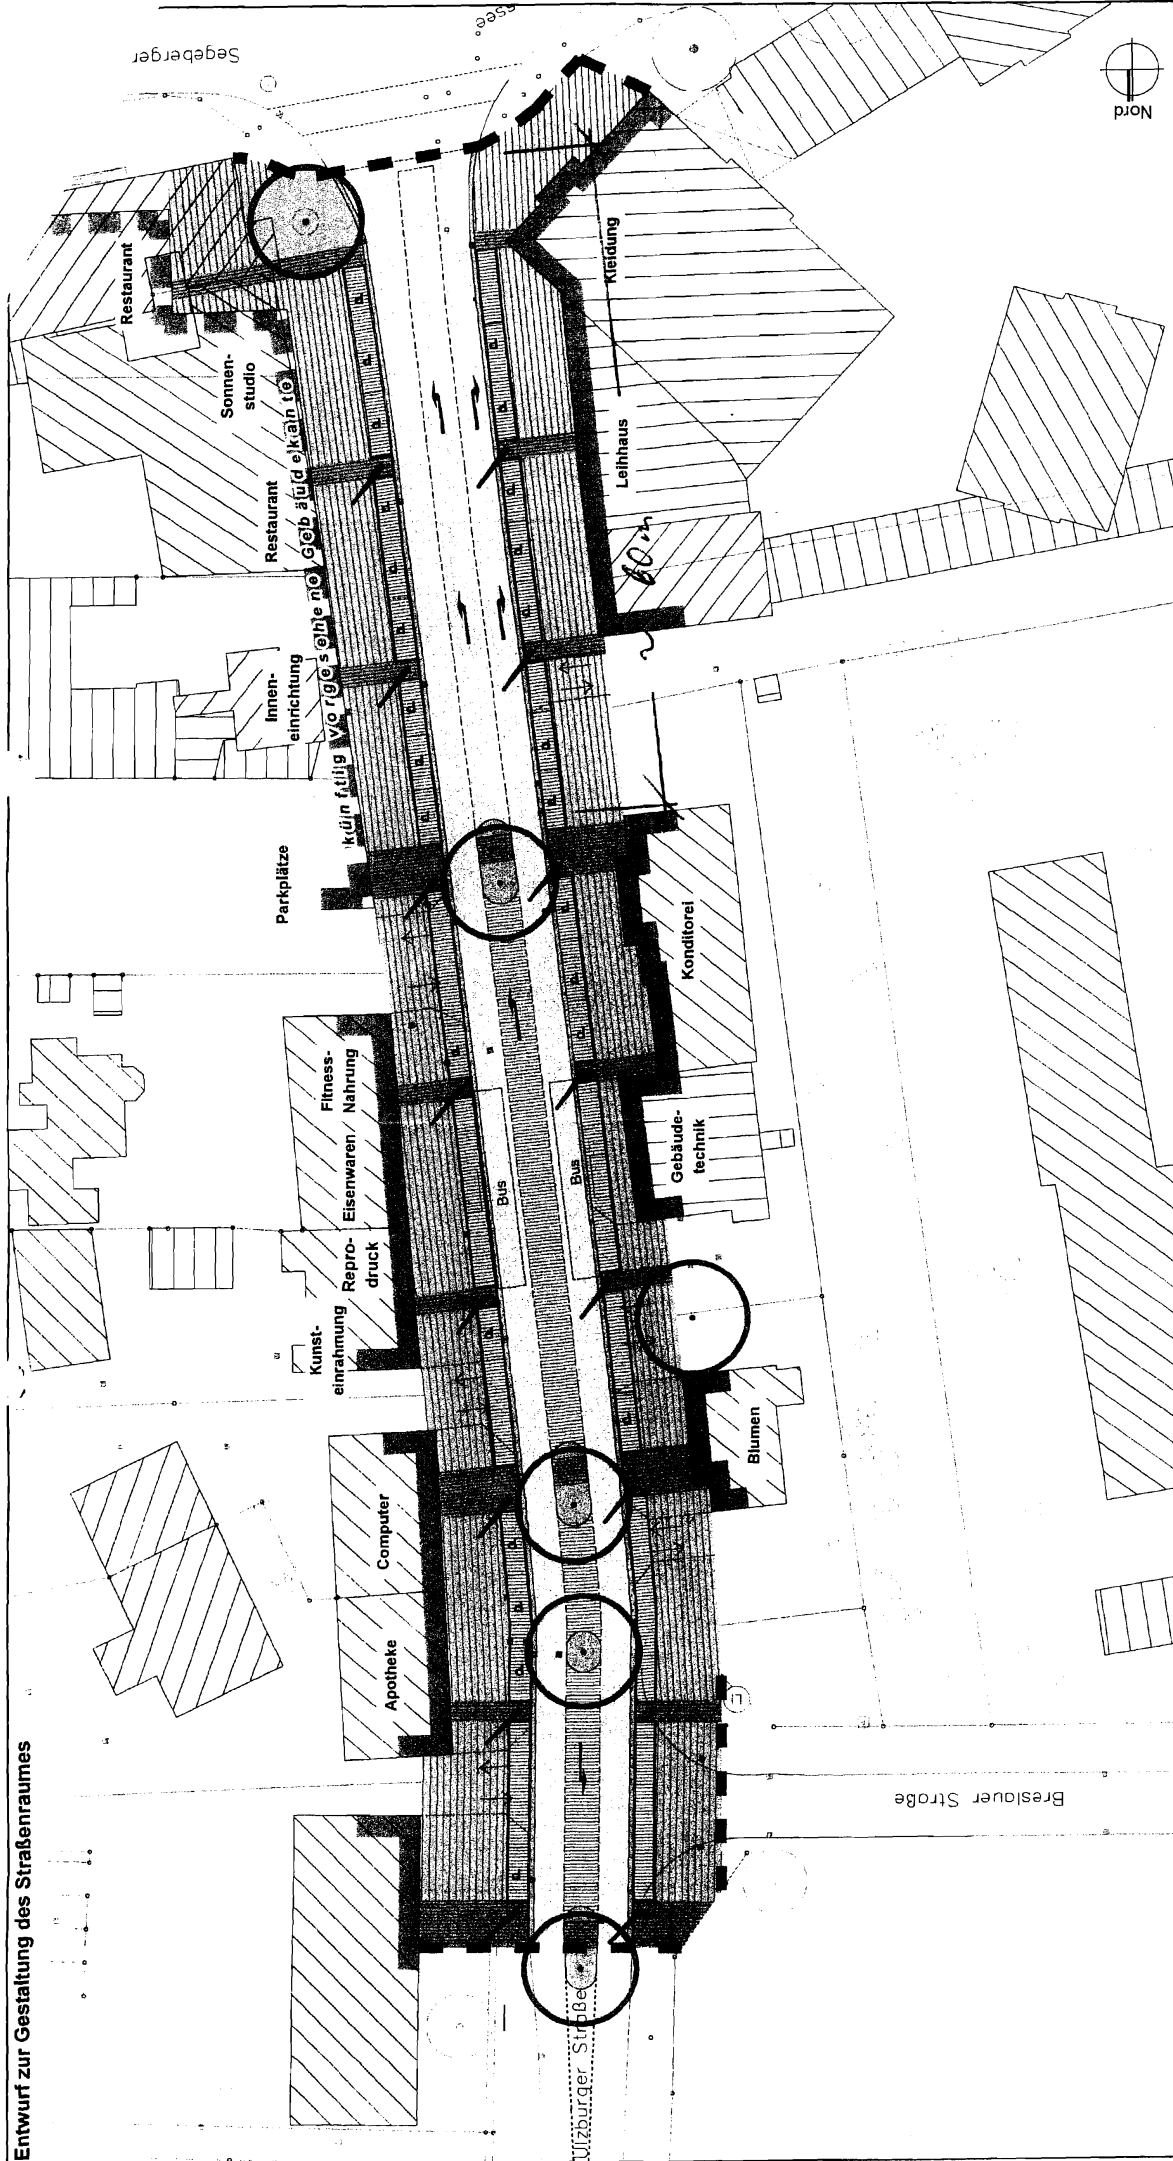

Erläuterungen zur Gestaltung des Straßenraumes