

GLASHÜTTER SPORT-VEREIN

von 1924 e. V.

Mitglied des LSV Schleswig-Holstein



Einlg. 01.03.
h
Anlage 6

Glashütter SV, Poppenbütteler Str. 272, 22851 Norderstedt

1. Stadt Norderstedt
Zu Hd. Herr Broscheit
Rathausallee
22846 Norderstedt

2. Herrn Bertram z. K. *h* 04.03.2013

3. Frau Gattermann z. K. *h* 05.03.13

4. Frau zweite Stadträtin Reinders z. K. *h*
Norderstedt, den 01. März 2013 *5.3.13*

Fördermittelantrag für Kunstrasenplatz /- Plätze

Sehr geehrter Herr Broscheit,

fristgerecht vor Beendigung des Annahmetermins für den Finanzhaushalt der Stadt am 15. März, beantragen wir hiermit Fördermittel für die Erstellung von dringend benötigter Kunstrasen-Spielfläche.

Eine detaillierte Kostenaufstellung, sowie die Flächenplanung liegt diesem Schreiben bei.

Wir hoffen auf einen positiven Bescheid auf Zuteilung der benötigten Gelder.

Sollten Sie weitere Unterlagen o.ä. benötigen, so bitte ich um zeitnahe Rückmeldung um keine Termine zu verpassen.

Mit freundlichen Grüßen

GLASHÜTTER SPORT VEREIN v. 1924 e.V.


1. Vorsitzender

Peter Helden

Peter Helden
Glashütter Sport-Verein
v. 1924 e.V.

BADMINTON – BALLSTIK – DAMENGYMNASTIK – ELTERN-KIND-TURNEN – FUSSBALL – HERREN-FITNIS – GYMNASTIK-XXL

KEGELN – KINDERTURENEN – NORDIC-WALKING – SKAT – VOLLEYBALL – WIRBELSÄULENGYMNASTIK – YOGA

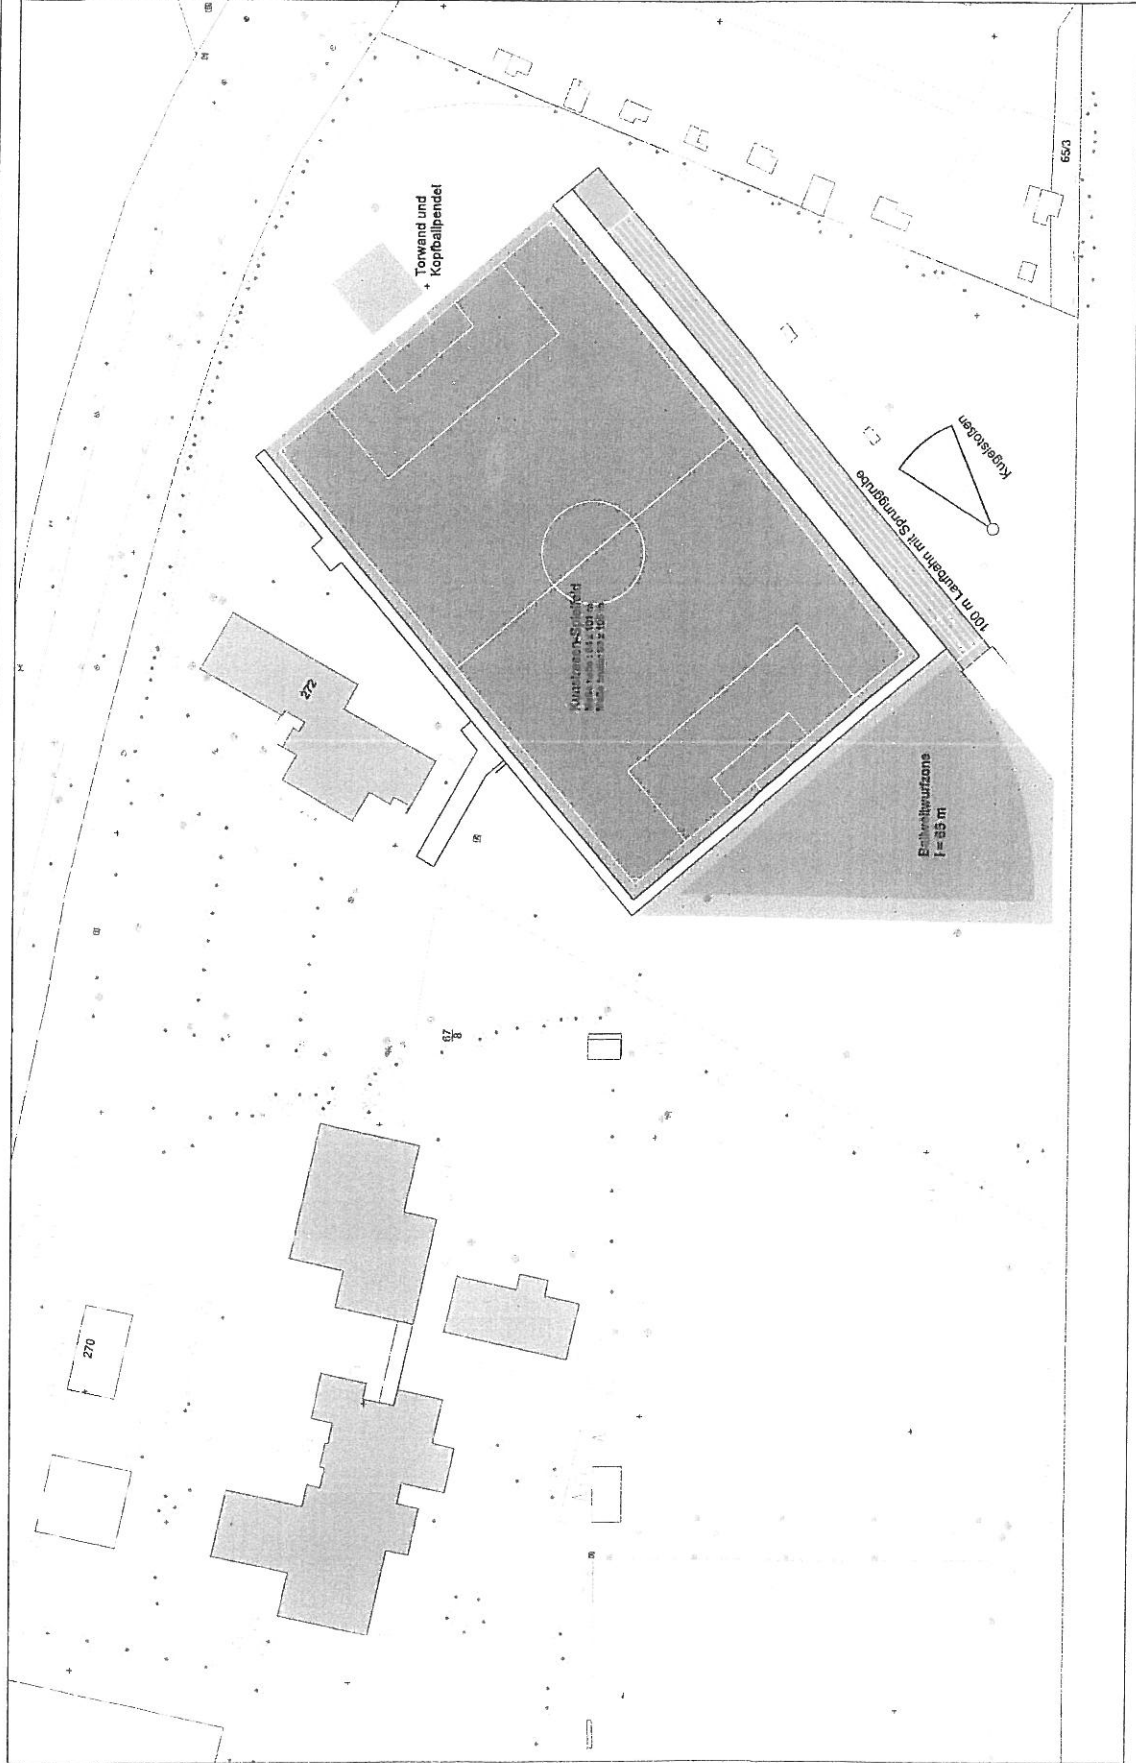

Umbau Sportanlage
Poppenbüteler Strasse 272
22851 Norderstedt



Glashütter SV
Poppenbüteler Str. 272
22851 Norderstedt

Variante 04 Vorentwurf

Datum	23.02.2013	Benutzer	Architekt	Skala	1:500
Blatt-Nr.	428 x 716 mm	Blattgröße			
Blatt-Nr.					V_04.0

Zusammenfassung der Gliederungspunkte

Summenangaben (Kostenaufstellung) aller Gliederungspunkte

Projekt: Sportanlage Glashütter-SV-V2

Projekt-Nr.: 1172

LV 01 Kostenschätzungen			
Nr.	Art	Bezeichnung der Leistungsverzeichnisebene	Gesamt in EUR
01.01	Titel	Variante-1-Platzanlage	725.370,00
01.01.01	Bereich	Baustelleneinrichtung	23.247,00
01.01.01.01		Baustelleneinrichtung	16.850,00
01.01.01.02		Sicherungsmaßnahmen	6.397,00
01.01.02	Bereich	Großspielfeld	511.264,75
01.01.03	Bereich	Barriere für Fußballfeld	10.253,00
01.01.03.01		Ausführung	10.253,00
01.01.04	Bereich	Ballfangzäune	20.300,00
01.01.04.01		Statik	1.100,00
01.01.04.02		Ballfangzäune	19.200,00
01.01.07	Bereich	Flutlichtanlage	41.200,00
01.01.07.01		Vorbereitende Leistungen	1.200,00
01.01.07.02		Bestands-Flutlichtanlage	40.000,00
01.01.08	Bereich	Pflegegerät	3.000,00
01.01.09	Bereich	Laufbahn mit Sprunggrube	88.212,50
01.01.10	Bereich	Rasenflächen	3.885,00
01.01.10.01		Herstellung	3.885,00
01.01.11	Bereich	Fertigstellungs-Unterhaltungspflege	15.851,00
01.01.11.01		Bereich Kunstrasen	9.600,00
01.01.11.02		Bereich Kunststoffbeläge	3.976,00
01.01.11.03		Randbereiche Naturrasen	2.275,00
01.01.12	Bereich	Kugelstoßanlage	8.156,75
01.01.12.01		Ausführung	8.156,75
01.02	Titel	Nebenkosten	77.670,00
01.02.01	Bereich	Nebenkosten	77.670,00

Zusammenfassung der Gliederungspunkte

Summenangaben (Kostenaufstellung) aller Gliederungspunkte

Projekt: Sportanlage Glashütter-SV-V2

Projekt-Nr.: 1172

LV 01 Kostenschätzungen

Nr.	Art	Bezeichnung der Leistungsverzeichnisebene	Gesamt in EUR
Gesamtsumme		LV 01 Kostenschätzungen	803.040,00 EUR
		MWSt. (19,0 %)	152.577,60 EUR
		Gesamtsumme inkl. MWSt.	955.617,60 EUR

Wir bitten diese Kostenaufstellung zur Kenntnis zu nehmen.

Mit freundlichen Grüßen

.....
(Ort und Datum)

.....
(Stempel und Unterschrift)