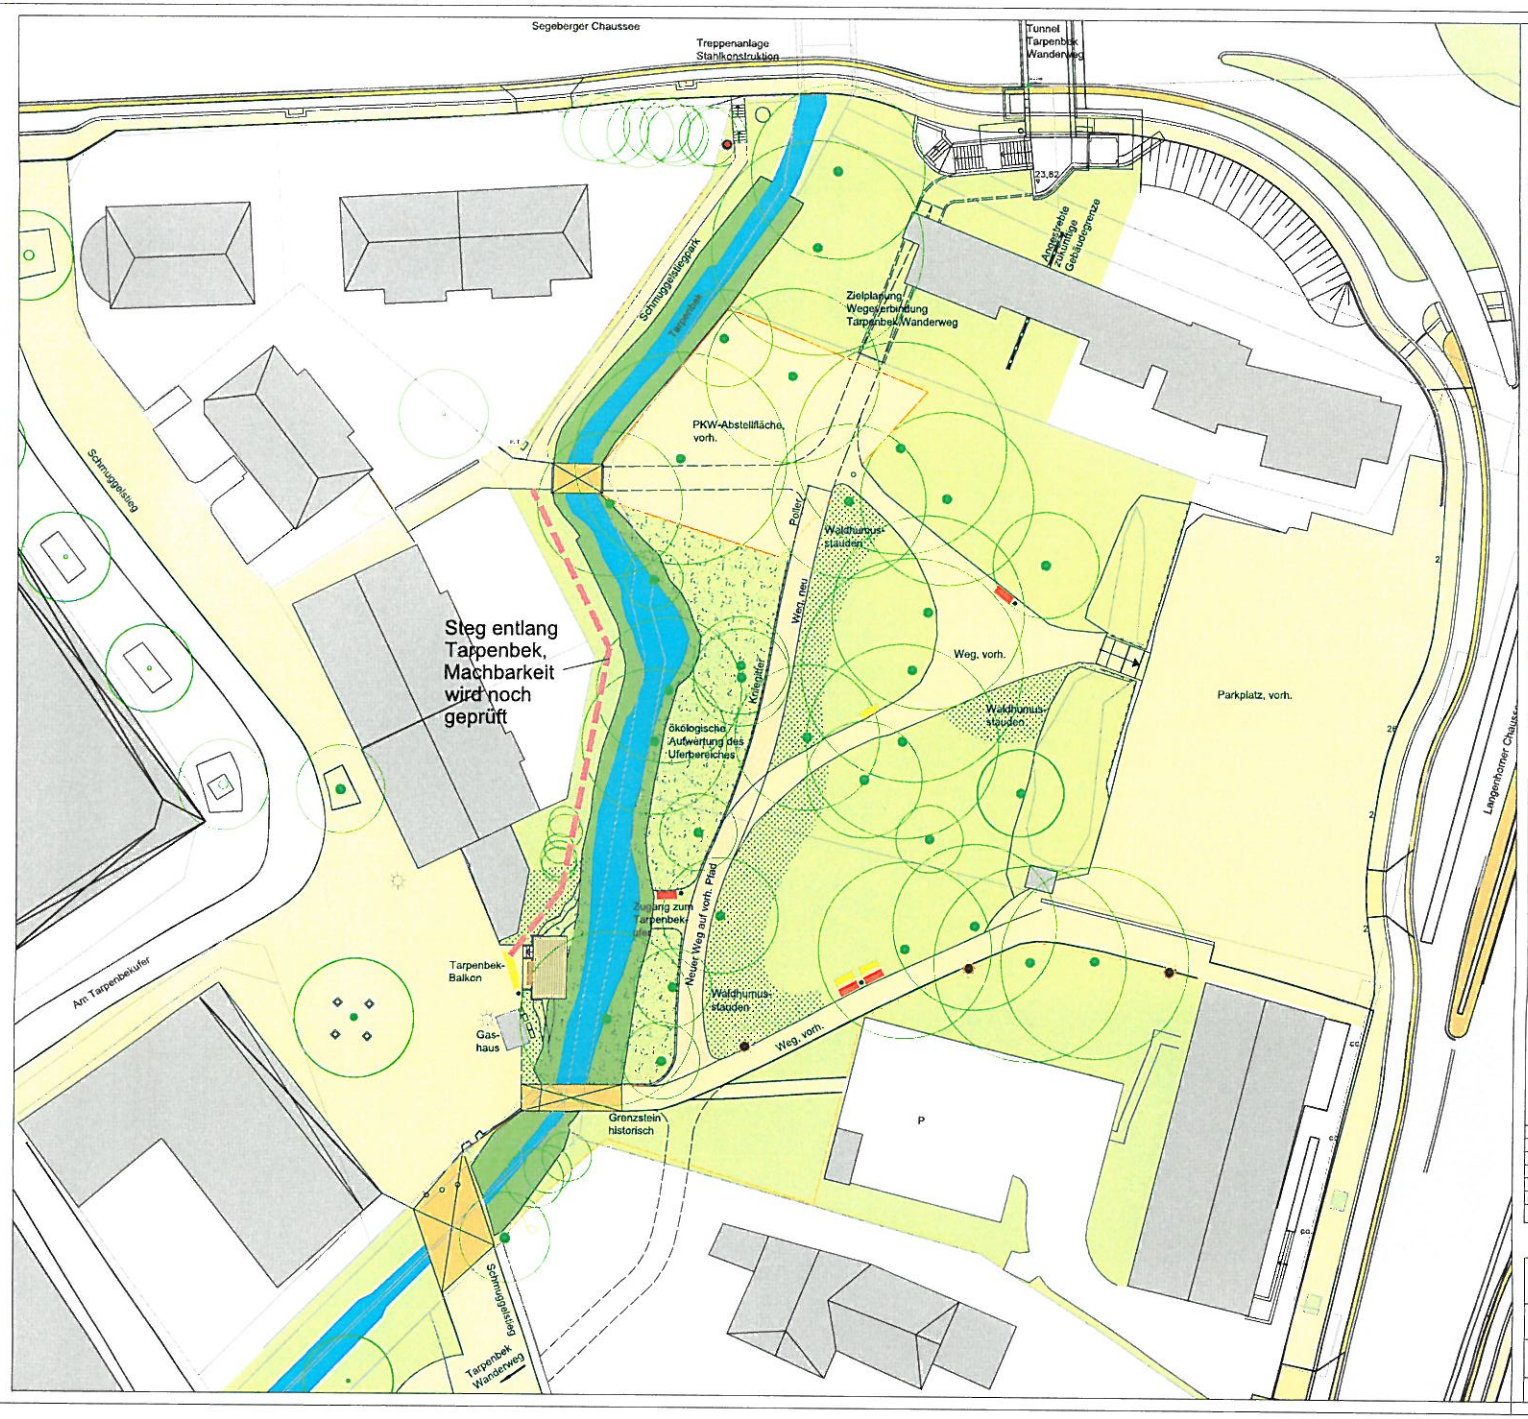

Index	Bezeichnung	Bearbeitet	Fachl. gepr	Datum
C	Weg/ Steg hinter Schlachter ergänzt	Hel/Bon	Bon	18.07.13
B	Pflanzflächen überarb., Ausstattung ergänzt	Hel/Bon	Bon	14.09.12
A	Tarpenbekbalken, Treppe überarbeitet	Hel/Bon	Bon	06.08.12

Änderungen und Ergänzungen

Schmuggelstieg
Freiflächenplanung

Manteuffelstraße 40
22587 Hamburg
Telefon 040 - 86 88 27
Fax 040 - 86 09 41
www.msb-landschaft.de

EGNO Entwicklungsgesellschaft Norderstedt mbH

Vorentwurf 3 neuer Zugang Schmuggelstiegpark

Bearbeiter:	Datum:	Maßstab:	EDV-Nr.:	Plan-Nr.:
Bon/Schr	05.06.2012	1:250	Sch_Entwurf	3.04

MSB LANDSCHAFTS ARCHITEKTEN