


- ① NEUBAU OBdachLOSENUNTERKUNFT
- ② OBdachLOSENUNTERKUNFT
- ③ ABRUCH: OBdachLOSENUNTERKUNFT
- ④ GARAGE
- ⑤ GARAGE
- ⑥ OBdachLOSENUNTERKUNFT
- ⑦ GARAGE / CARPORT
- ⑧ GARAGE: VERSETZEN
- ⑨ SOZIAL TRAKT
- ⑩ HAUSMEISTER
- ⑪ OBdachLOSENUNTERKUNFT

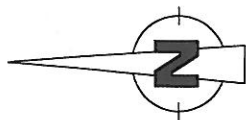

NEU

ABBRUCH

GEMEINDE : NORDERSTEDT, STADT
GEMARKUNG : NORDERSTEDT
FLUR :
FLURSTÜCK :

ENTWURFSPLANUNG

BAUVORHABEN:

NEUBAU VON

OBdachLOSEN UNTERKÜNFEN

BAUHERR:

STADT NORDERSTEDT

RATHAUSALLEE 50, 22846 NORDERSTEDT

BAUORT:

22844 NORDERSTEDT

LANGENHARMER WEG 132

INHALT:

MASZTAB:

1 : 500

ÄNDERUNGEN:

2.08.2013 Gebäudelage verschoben

NTWURFSVERFASSER:

KARSTEN WULF

DIPL. ING. ARCHITEKT

DIT E. INC. FURNITURE
BROOKSTRASSE 9 24568/OERSDORF

EL: 04191-4226 FAX: 04191-4238

ATUM:

GEZEICHNET:

207 2013

МАДСК

BLATT-NR.:

5

- 1) ERDGESCHOSS:
 RAUM 1-16
 HAUSMEISTER
 SOZIALARBEITER 1+2
 WASCHRAUM
 EG: 20 RÄUME
- 2) OBERGESCHOSS:
 RAUM 17-36
 (INKL. NOTFALLRAUM)
 OG: 20 RÄUME
- GESAMT: 40 RÄUME

ENTWURFSPLANUNG

BAUVORHABEN:
 NEUBAU VON
 OBDACHLOSENUNTERKÜNFTEN

BAUHERR:
 STADT NORDERSTEDT
 RATHAUSALLEE 50, 22846 NORDERSTEDT



BAUORT:
 22844 NORDERSTEDT
 LANGENHARMER WEG 132

PLANINHALT:
 MASZSTAB:
 1 : 100






ANDERUNGEN:

ENTWURFSVERFASSTER: KARSTEN WULF
 DPL-ING. ARCHITECT
 BROOKSTRASSE 6 - 22605 OFFERSDORF
 TEL. 04191/2258 FAX 04191/4298

DATUM: 08.07.2004
 GEZEICHNET: [Signature]
 BAUTITEL: [Signature]

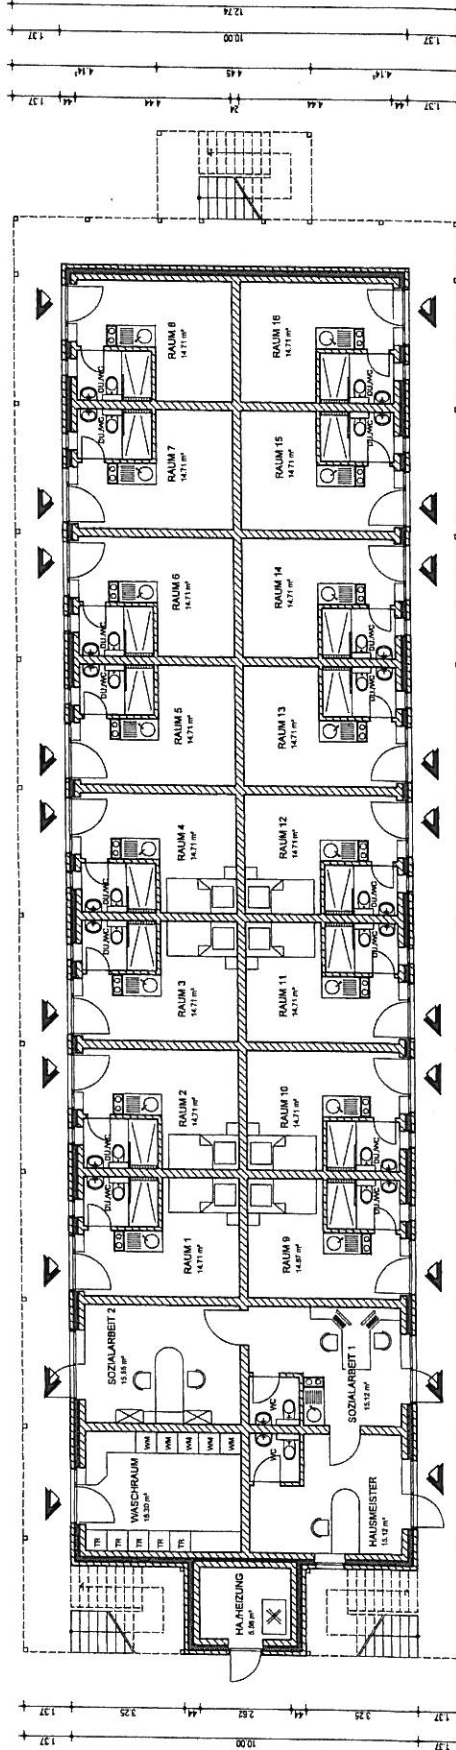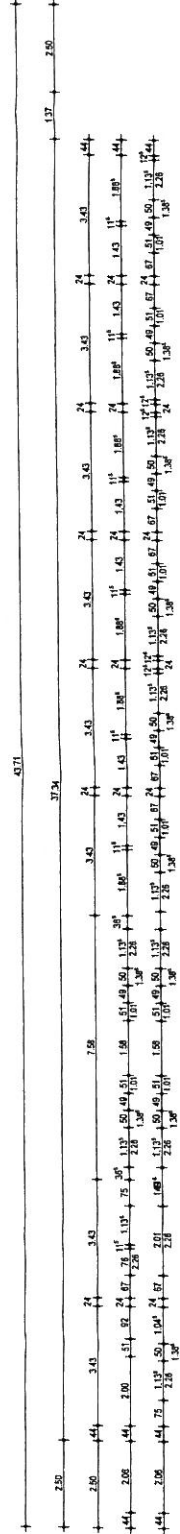

ERDGESCHOSS

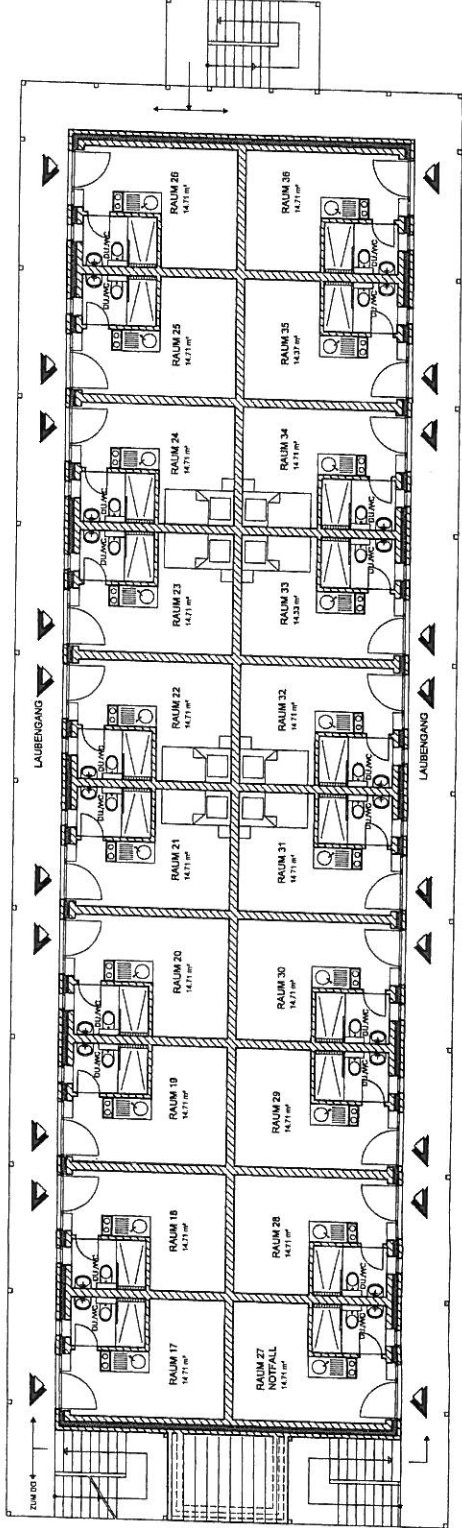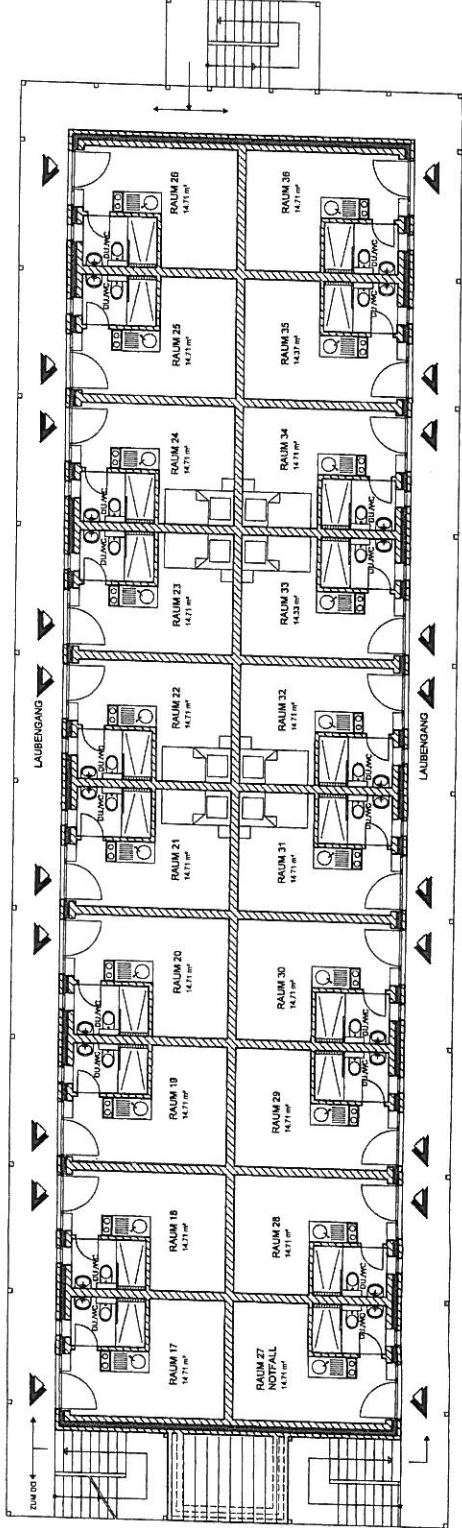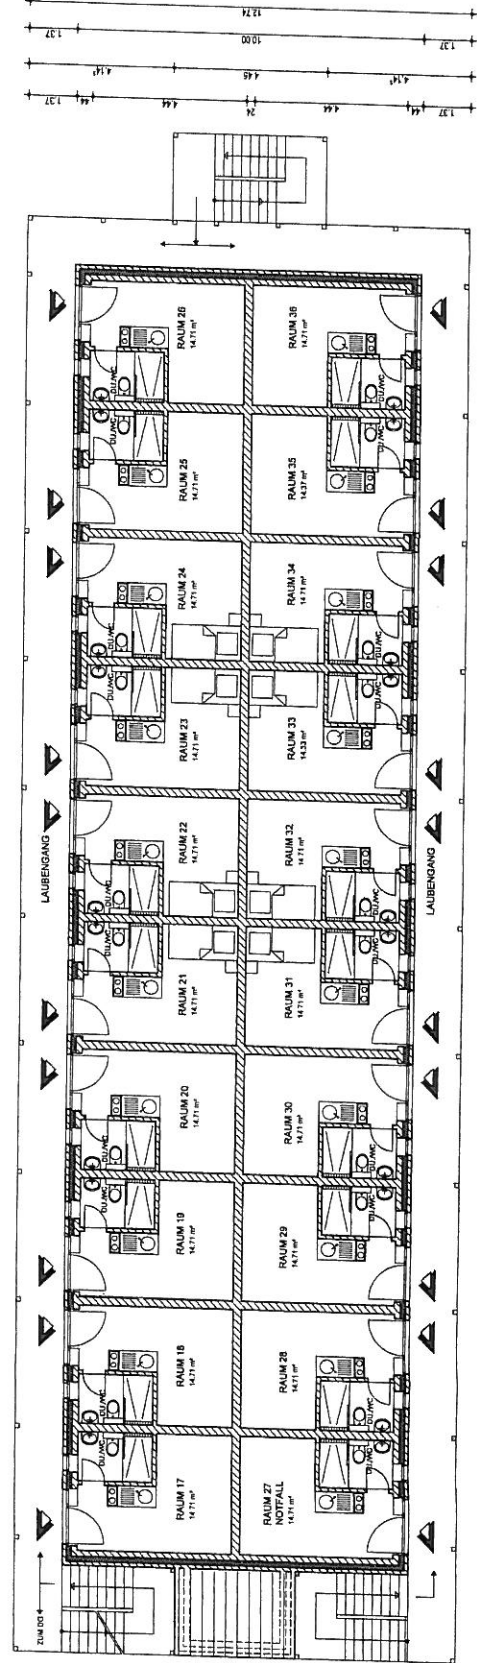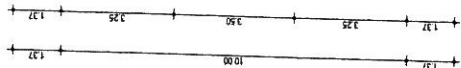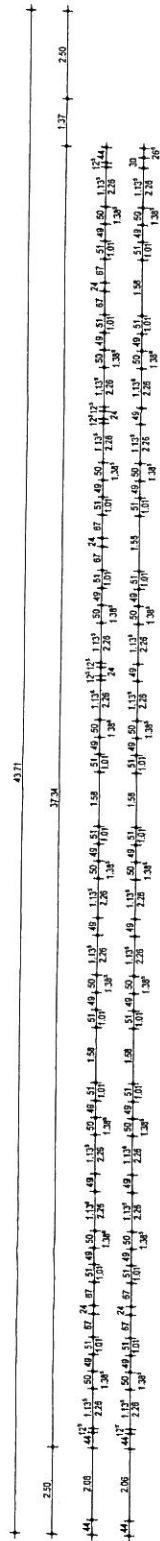

ENTWURFSPLANUNG


BAUVORHABEN:
NEUBAU VON
DBDACHLOSENUNTERKÜNFEN

BAUHERR:
STADT NORDERSTEDT
KATHARATHAUSALLEE 50, 22848 NORDERSTEDT


BAUORT:
22844 NORDERSTEDT
LANGEN-ARMER WEG 132

LINIEINHALT:	MASZSTAB:
OBBERGESCHOSS - VE 2	1 : 100
ÄNDERUNGEN:	


TUPE	07.2013	GEZEICHNET	MAACK	BLATT-NR.	2
------	---------	------------	-------	-----------	---

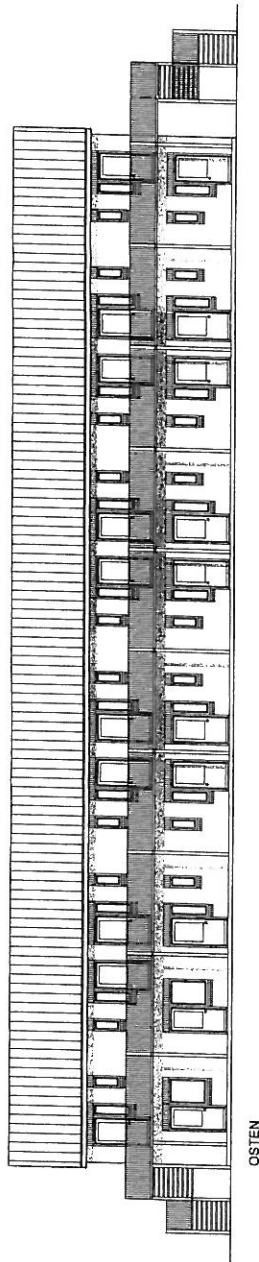


OSTEN

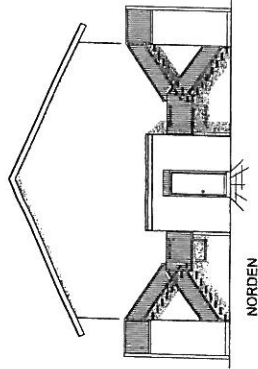

NORDEN

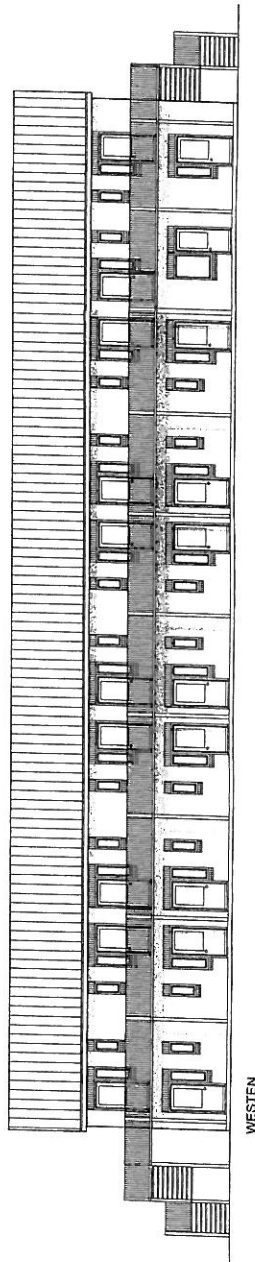

WESTEN

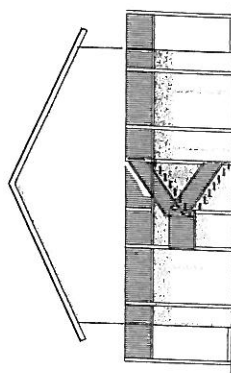

SÜDEN

ENTWURFSPLANUNG	
BAUVORHABEN:	NEUBAU VON OBDACHLOSENUNTERKÜNFEN
BAUHERR:	STADT NORDERSTEDT RATHAUSALLEE 55, 22846 NORDERSTEDT
BAUORT:	22844 NORDERSTEDT LANGENHARME WEG 132
PLANNUMMER:	ANSICHTEN - VE 2
MASSSTAB:	1 : 100
ANDERUNGEN:	
ENTWURFSVERFASSER:	KARSTEN WULF DR. ING. KARSTEN WULF BROOKSTADT 10, 22844 NORDERSTEDT TEL. 04131 45111 FAX 04131 45112
DATUM:	GEZEICHNET: 1.1.1999 FÄHRT: 1.1.1999