

**Anlage 2:** zur Vorlage Nr.: B 13/0891 des Stuv am 19.09.2013



















**Betreff:** Erweiterung der Bodendeponie Hummelsbüttel  
Hier: Antrag auf Planfeststellung

**Hier:** Übersichtsplan




LAND SCHLESWIG-HOLSTEIN  
KREIS SEGEBERG  
GEMARKUNG GLASHÜTTE

**LEGENDE**

-  LANDESGRENZE SCHLESWIG - HOLSTEIN / HAMBURG
-  BEARBEITUNGSGEBIET TECHNISCHE PLANUNG DEPONIEERWEITERUNG
-  BEARBEITUNGSGEBIET UVS EINGRIFFSBEWERTUNG UND AUSGLEICHSMASSNAHMEN
-  FLURSTÜCKSGRENZE
-  ACKERFLÄCHE
-  VEGETATIONS- / GRÜNFLÄCHE
-  SIEDLUNGSFLÄCHE
-  BETRIEBSFLÄCHE BODENZWISCHENLAGERUNG
-  ROHWASSERTRINKLEITUNG LAGE GEM. ANGABE HWW
-  GEHÖLZFLÄCHE / MIT BIOTOP-KENNNUMMER
-  GRAS- UND KRAUTFLUR / MIT BIOTOP-KENNNUMMER
-  WASSERFLÄCHEN
-  LAGE BRUNNEN FÜR PROBENENTNAHME  
LAGE der Brunnen gem. HÖHENPLAN ZUM STAND DER ZWISCHENVERFÜLLUNG -DEPONIE HERR IN 05/1990 / BLNR. SZ05/90 (Anlage zum Antrag auf Deponieerweiterung vom 23.2.1988)
-  DEPONIEHÖHEN VORH.
-  TRANSPORTWEG
-  BAUM BESTAND
-  BAUM BESTAND / VORHABENBEREICH
-  BAUM BESTAND / FÄLLANTRAG

INDEX	05.07.12	GEHÖLZFLÄCHEN AUSSERHALB EINGRIFFSFLÄCHEN ERGÄNZT
	05.07.12	ANLAGEN ERWÄHNUNG - 220849

<b>BESTAND</b>	<b>ANHANG</b>
AUSGANGSHÖHEN ERWEITERUNGSBEREICH AUF BASIS VERMESSUNGSPLANUNG VON SCHIRMÄCHER - KRIEGER GUT	1


DESIGN / VERMÄSSER	
--------------------	---

<b>LANDSCHAFTSPFLEGERISCHER BEGLEITPLAN - Eingriffsbewertung</b>	Plan-Nr. 10-W25.2
<b>ENDGÜLTIGE PLANFASSUNG</b>	CAD-Nr. 10-300

<b>DEPONIEERWEITERUNG HUMMELSBÜTTEL</b>	Maßstab 1:2000
	Blatt A3

<b>PLANVERFASSER</b>	<b>DESIGN</b>
KARL KAUP FREIER GARTEN - UND LANDSCHAFTSARCHITECT BDLA HERBERT-WEICHMANN STRASSE 42 22085 HAMBURG TEL 040 - 227 398 40 FAX 040 - 227 398 50 kka@kaup-la.de	05.07.12 gez. Sel

<b>BEZUGSBEREICH</b>	<b>PROJEKTLEITER</b>
EGGERS EGGERS & PARTNER HARKSHEDER STRASSE 110 22889 TANGSTEDT TEL. 04109 - 2799 0	22889 TANGSTEDT FAX: 04109 - 2799 10

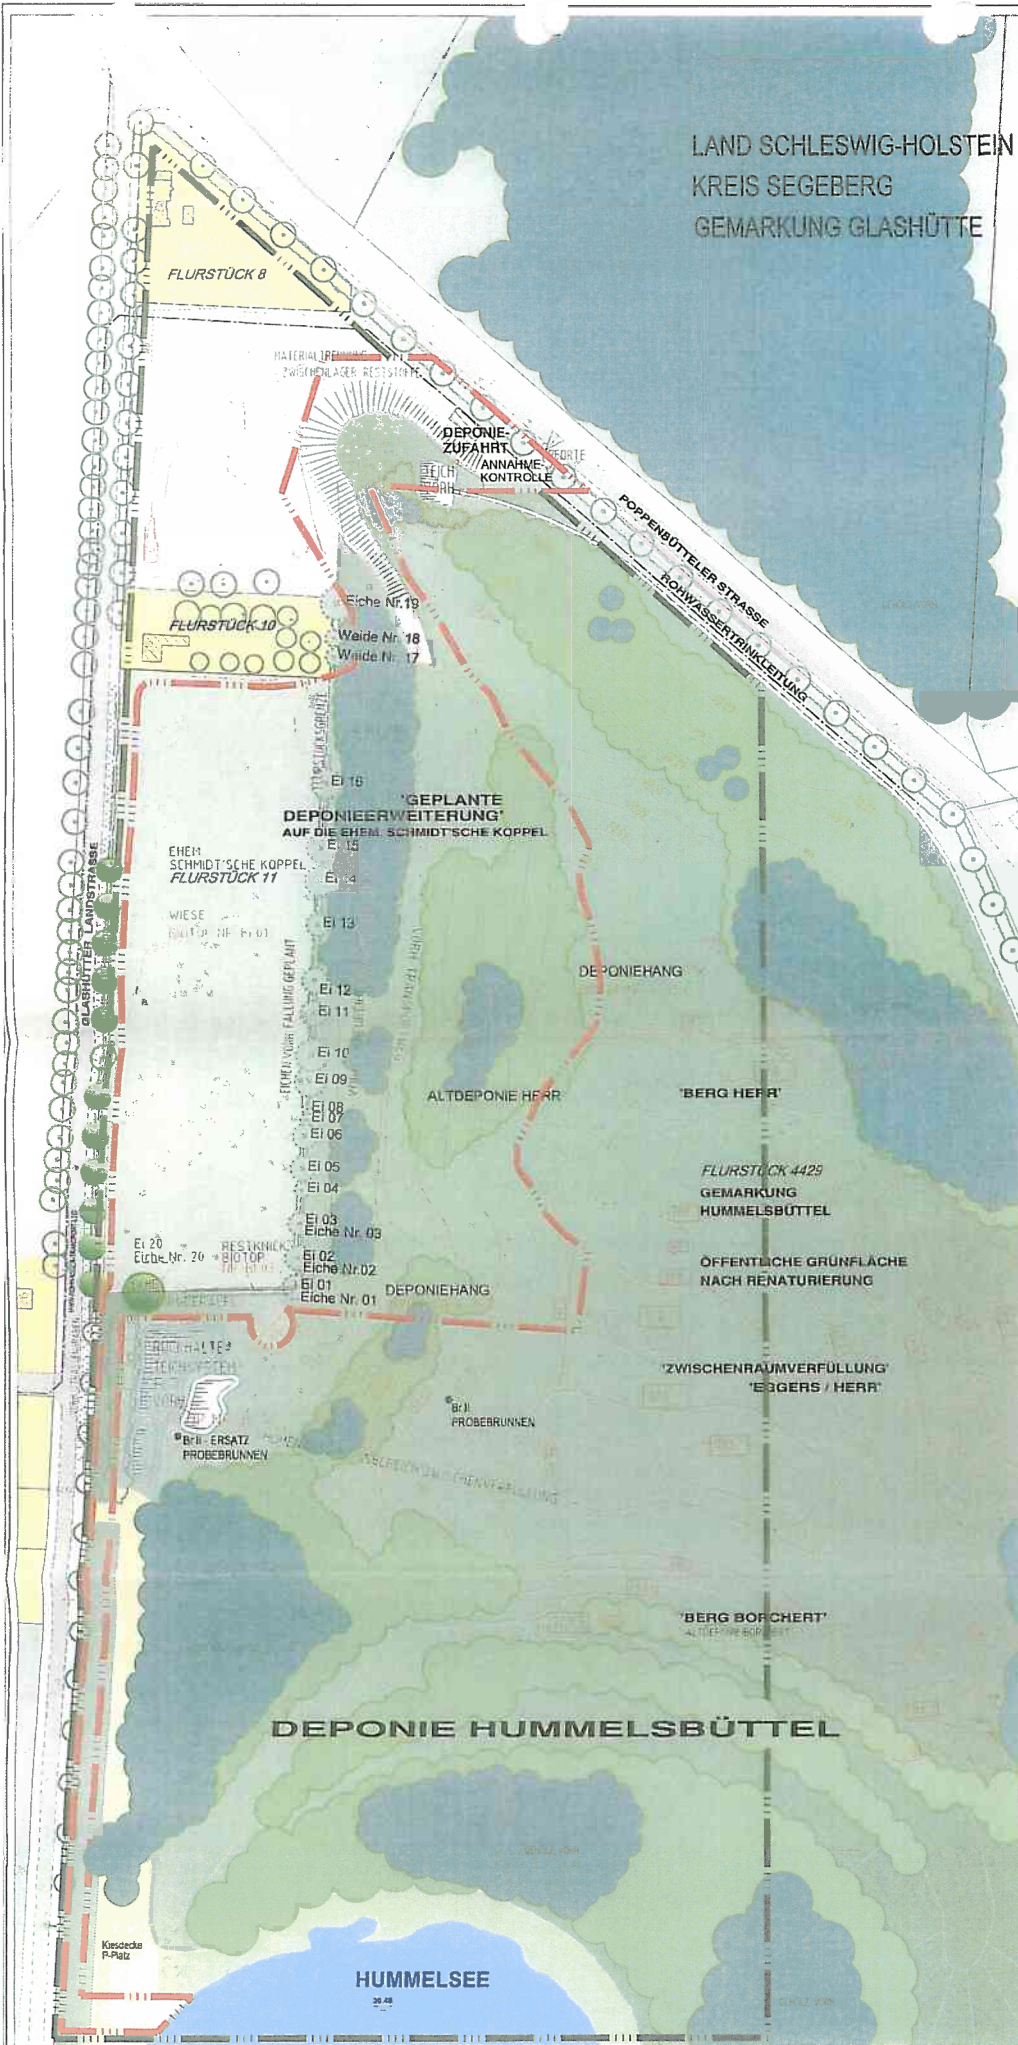

U 33 - - 04 / 12 - - 1 / 109 -