


Anlage 1: zur Vorlage Nr.: B 13/0934 des Stuv am 07.11.2013

Betreff: Bebauungsplan Nr. 305 Norderstedt, "Richtweg"

Hier: Übersichtsplan mit Darstellung des Plangebietes

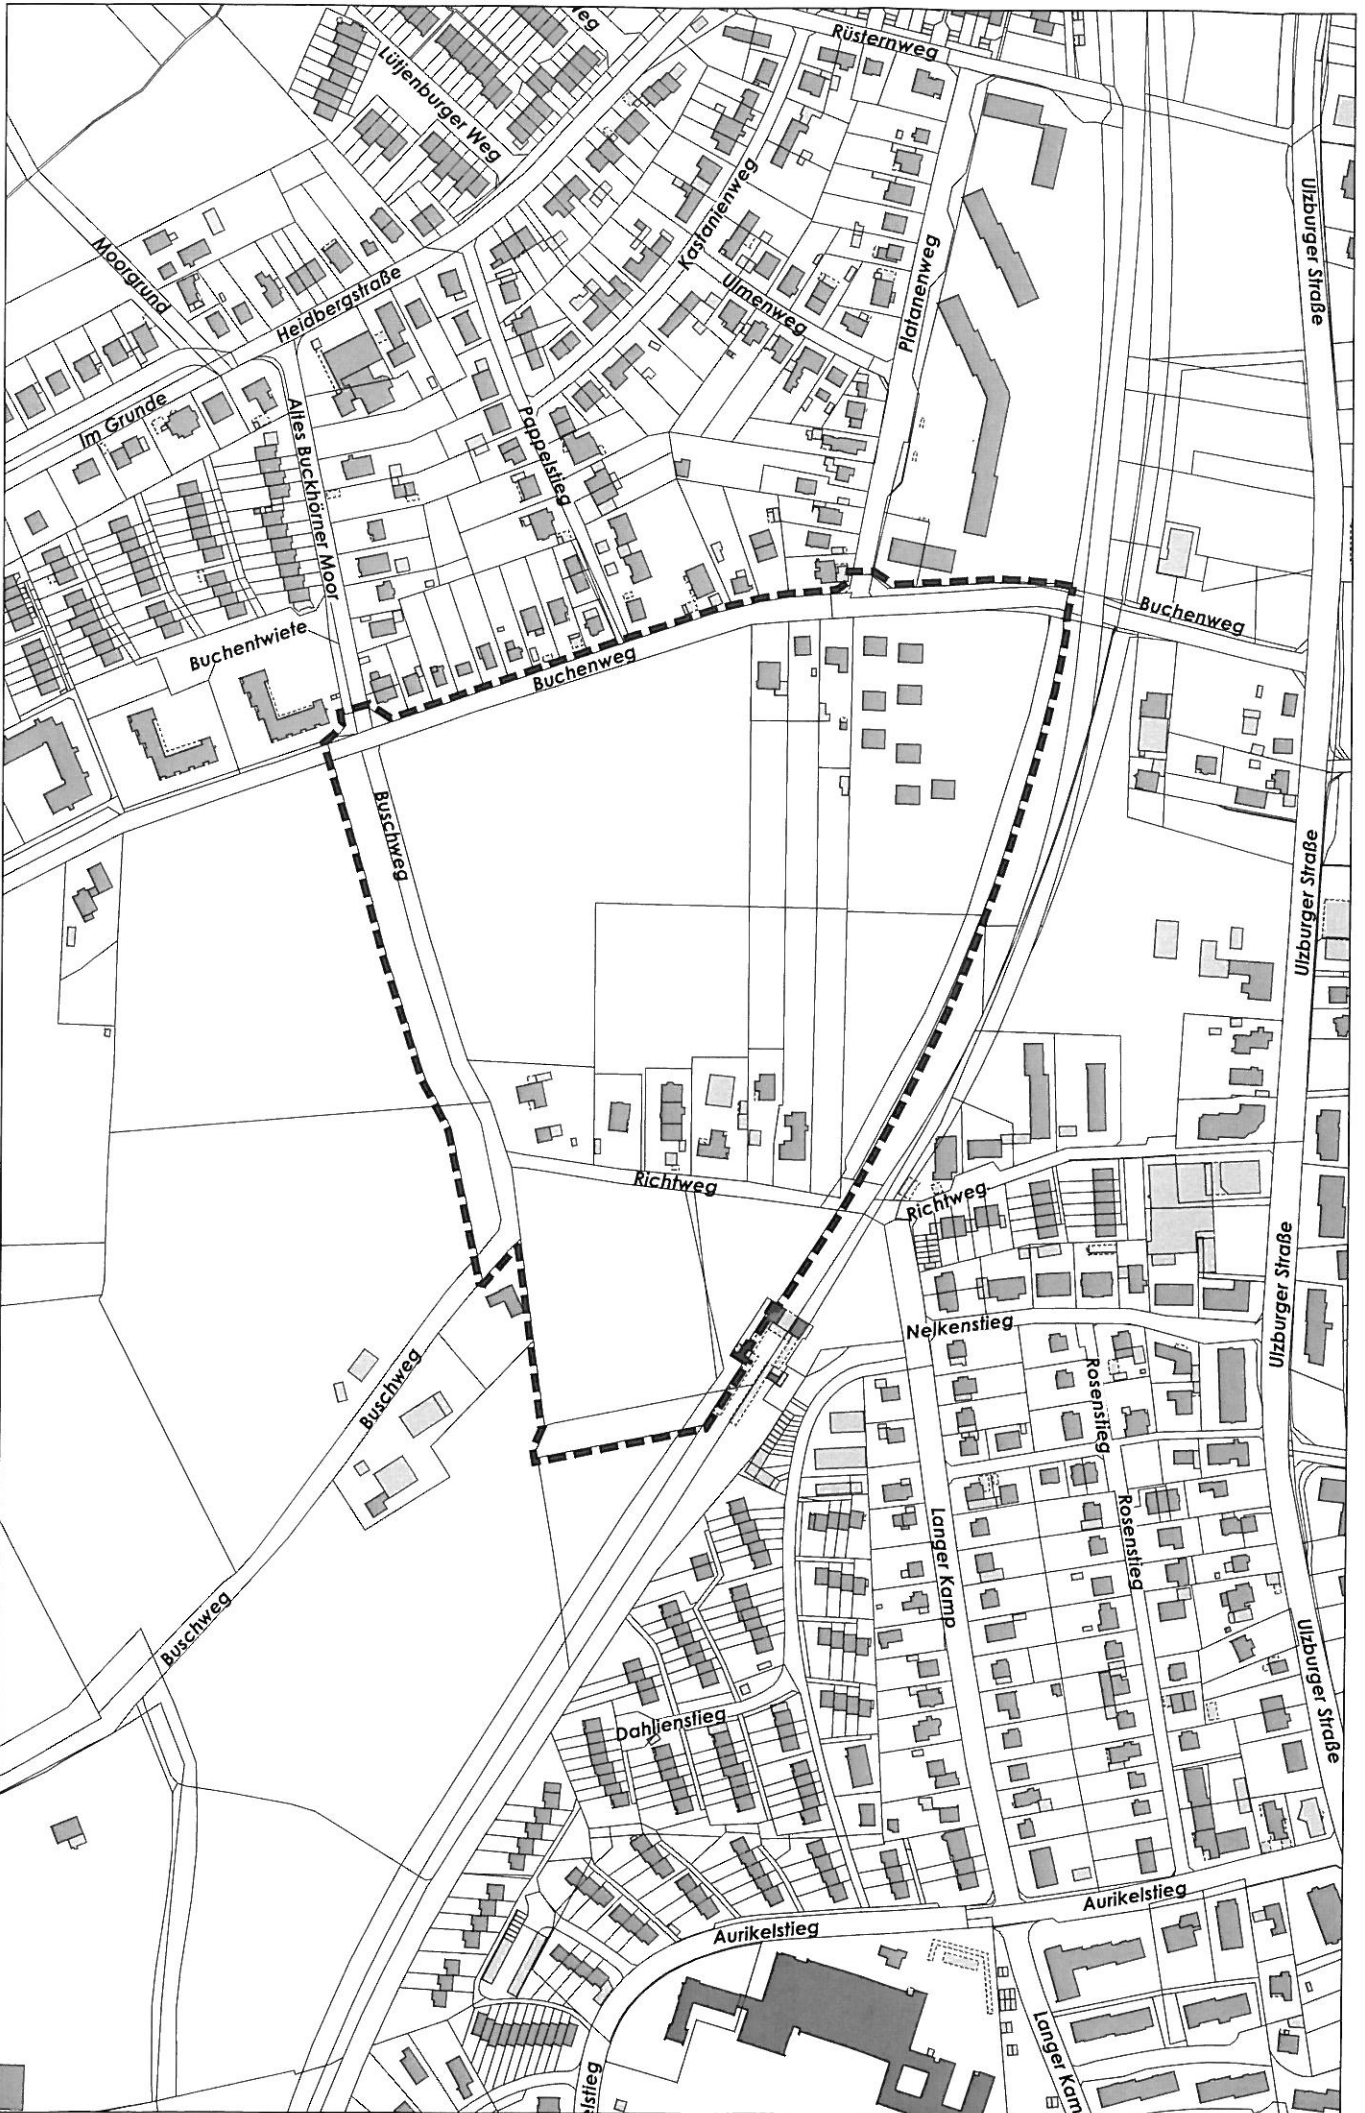

© GeoBasis-DE / VermGeo SH (www.VermGeo.SH.schleswig-holstein.de)

