


Anlage 2: zur Vorlage Nr.: B 13/0934 des Stuv am 07.11.2013


Betreff: Bebauungsplan Nr. 305 Norderstedt, "Richtweg"

Hier: Plangeltungsbereich des Bebauungsplans

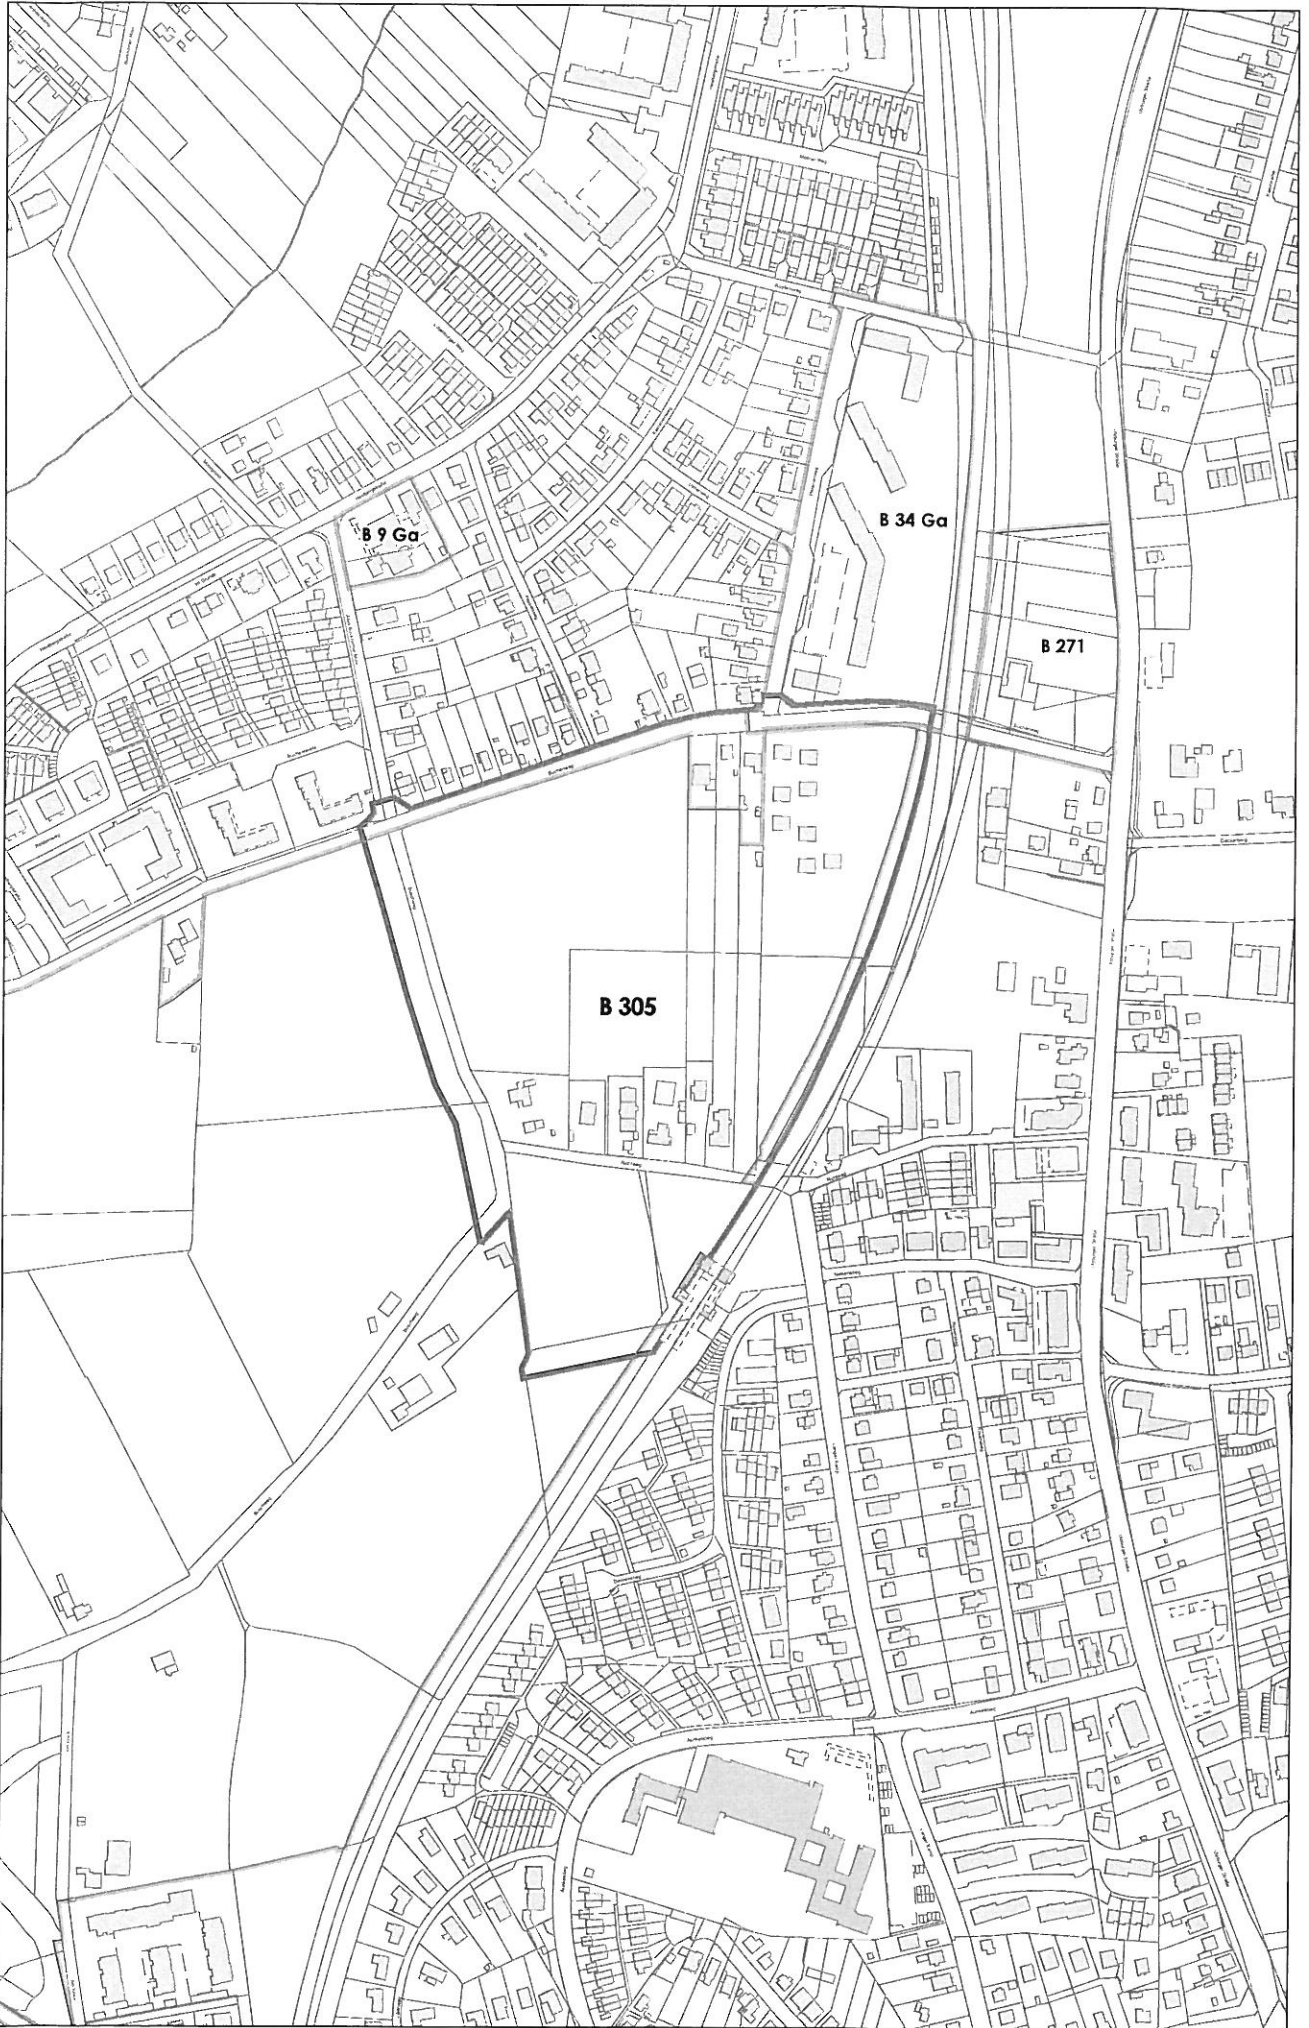

© Stadt Norderstedt

09.10.2013 B305 (Geltungsbereich)

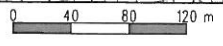

1:5000

