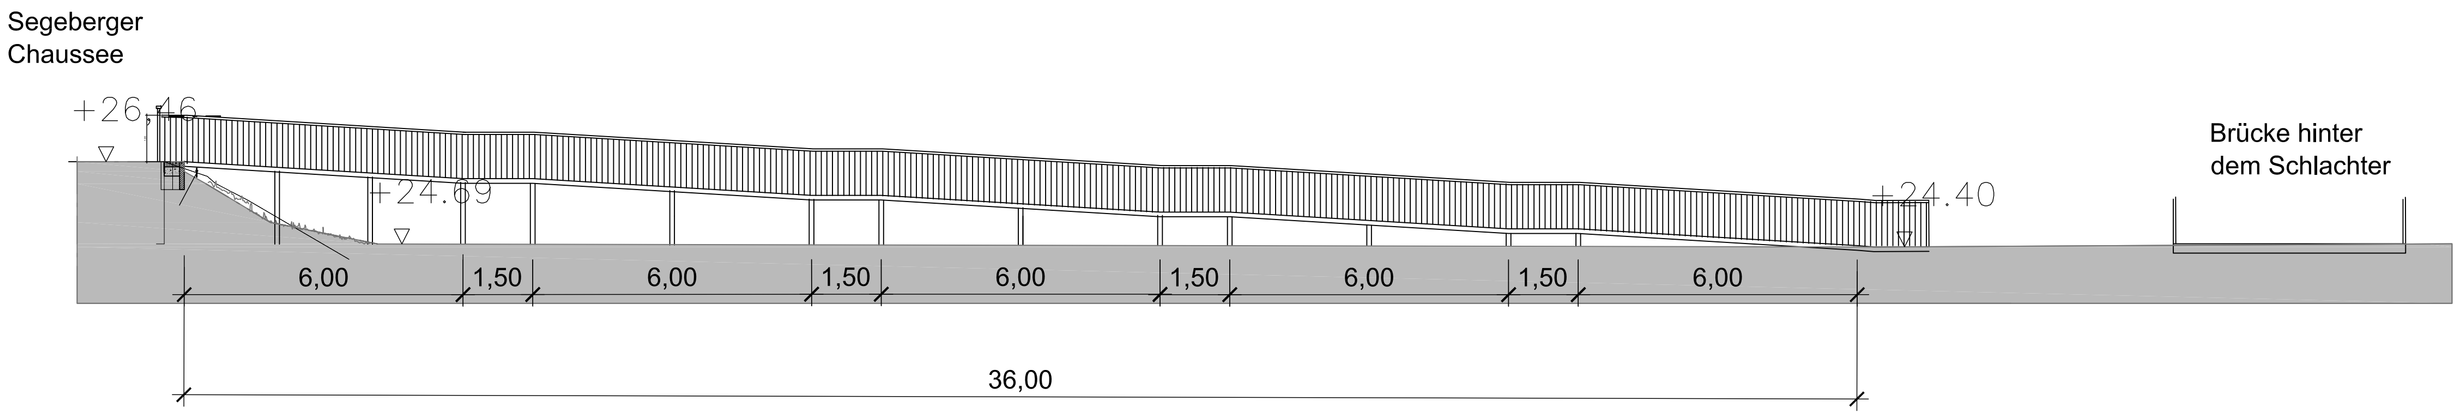

Rampe Schnitt o.M.

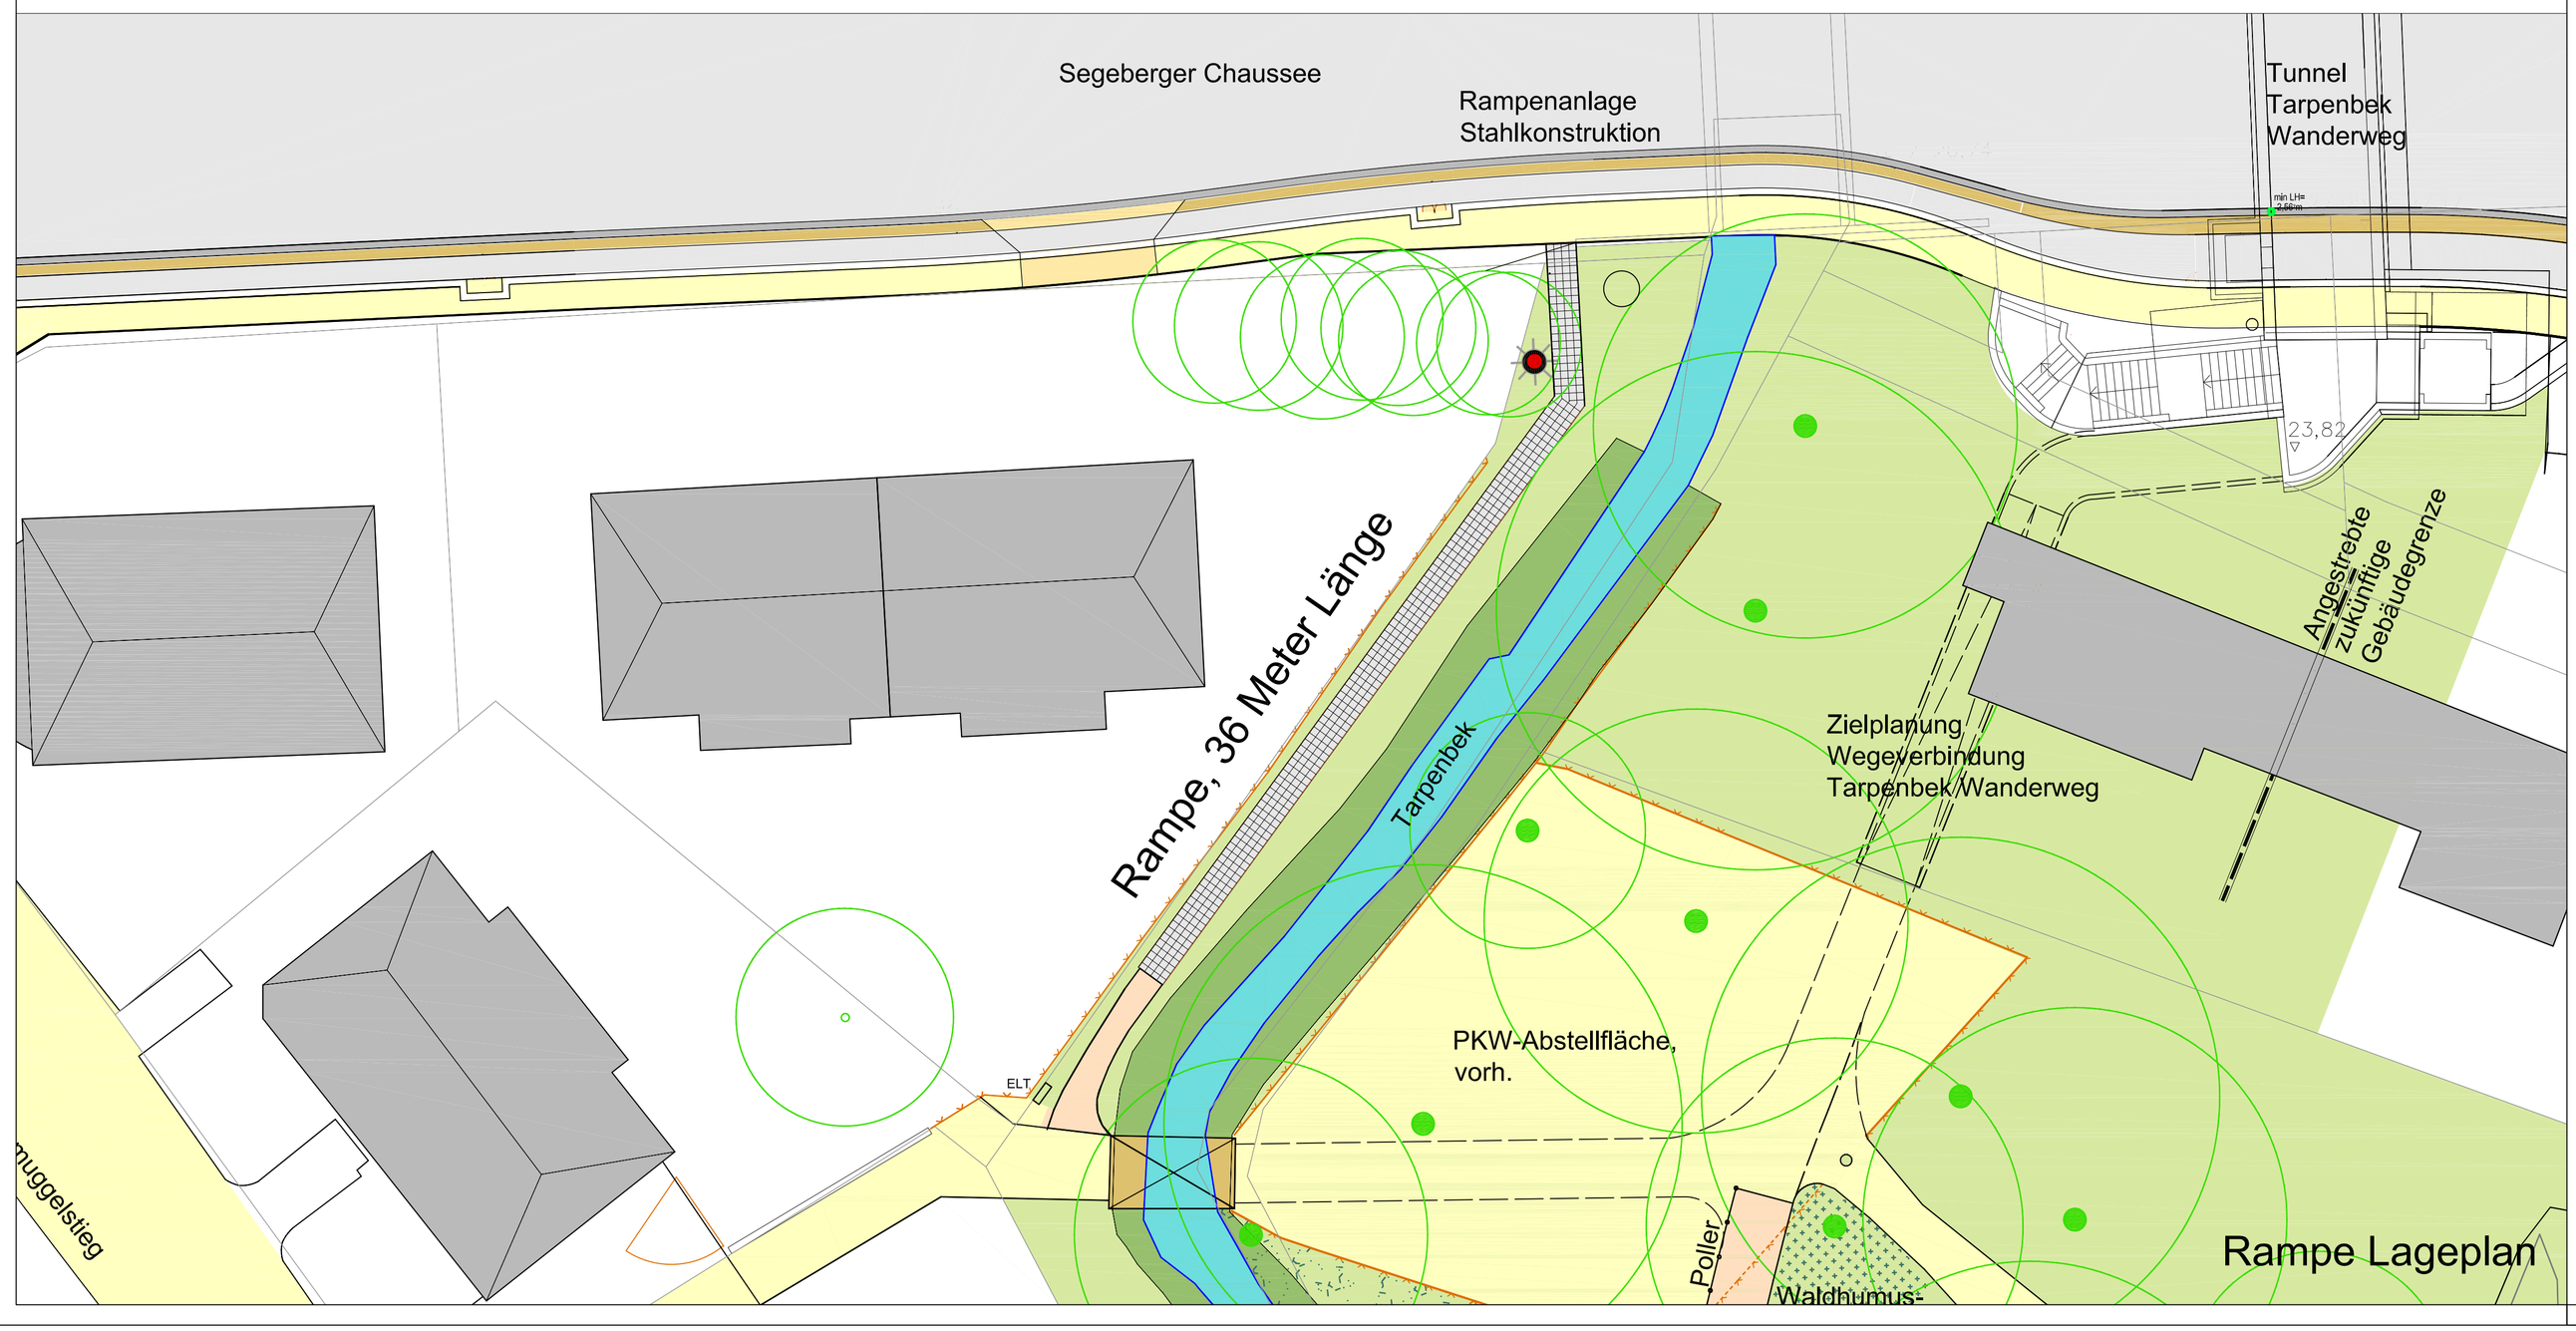

Rampe Lageplan

Legende

- Ökologische Aufwertung des Uferbereiches
- Waldhumusstauden
- Grandweg, neu
- Kniegitter, neu
- Grünflächen, Bestand
- befestigte Flächen, Bestand
- Uferzone
- Baum, Bestand
- Leuchte vorh., tauschen
- Leuchte, neu
- Bank, neu
- Bank alt, abbau
- Papierkorb, neu
- Rampe aus Stahl

Index	Bezeichnung	Bearbeitet	Facht. gepr.	Datum

Änderungen und Ergänzungen

Projekt: Schmuggelstieg
Freiflächenplanung

Auftraggeber: EGNO Entwicklungsgesellschaft Norderstedt mbH

Planinhalt: Lageplan mit Rampe an Seg. Ch.

bearbeitet:	Datum:	Maßstab:	EDV-Nr.:	Plan-Nr.:
Bon/Schr	28.08.2013	ohne	Sch_Ausf Varianten	3.05

Griegstraße 75, Haus 24b
22763 Hamburg
Telefon: 040 - 86 88 27
Fax: 040 - 86 09 41
www.msb-landschaft.de

MSB
LANDSCHAFTS
ARCHITEKTEN