


Machbarkeitsstudie
Einkaufen und Wohnen am Tarpenufer

Lageplan


1:1000


E/S Nordenstedt und Tö. p.h., 14.09.2011

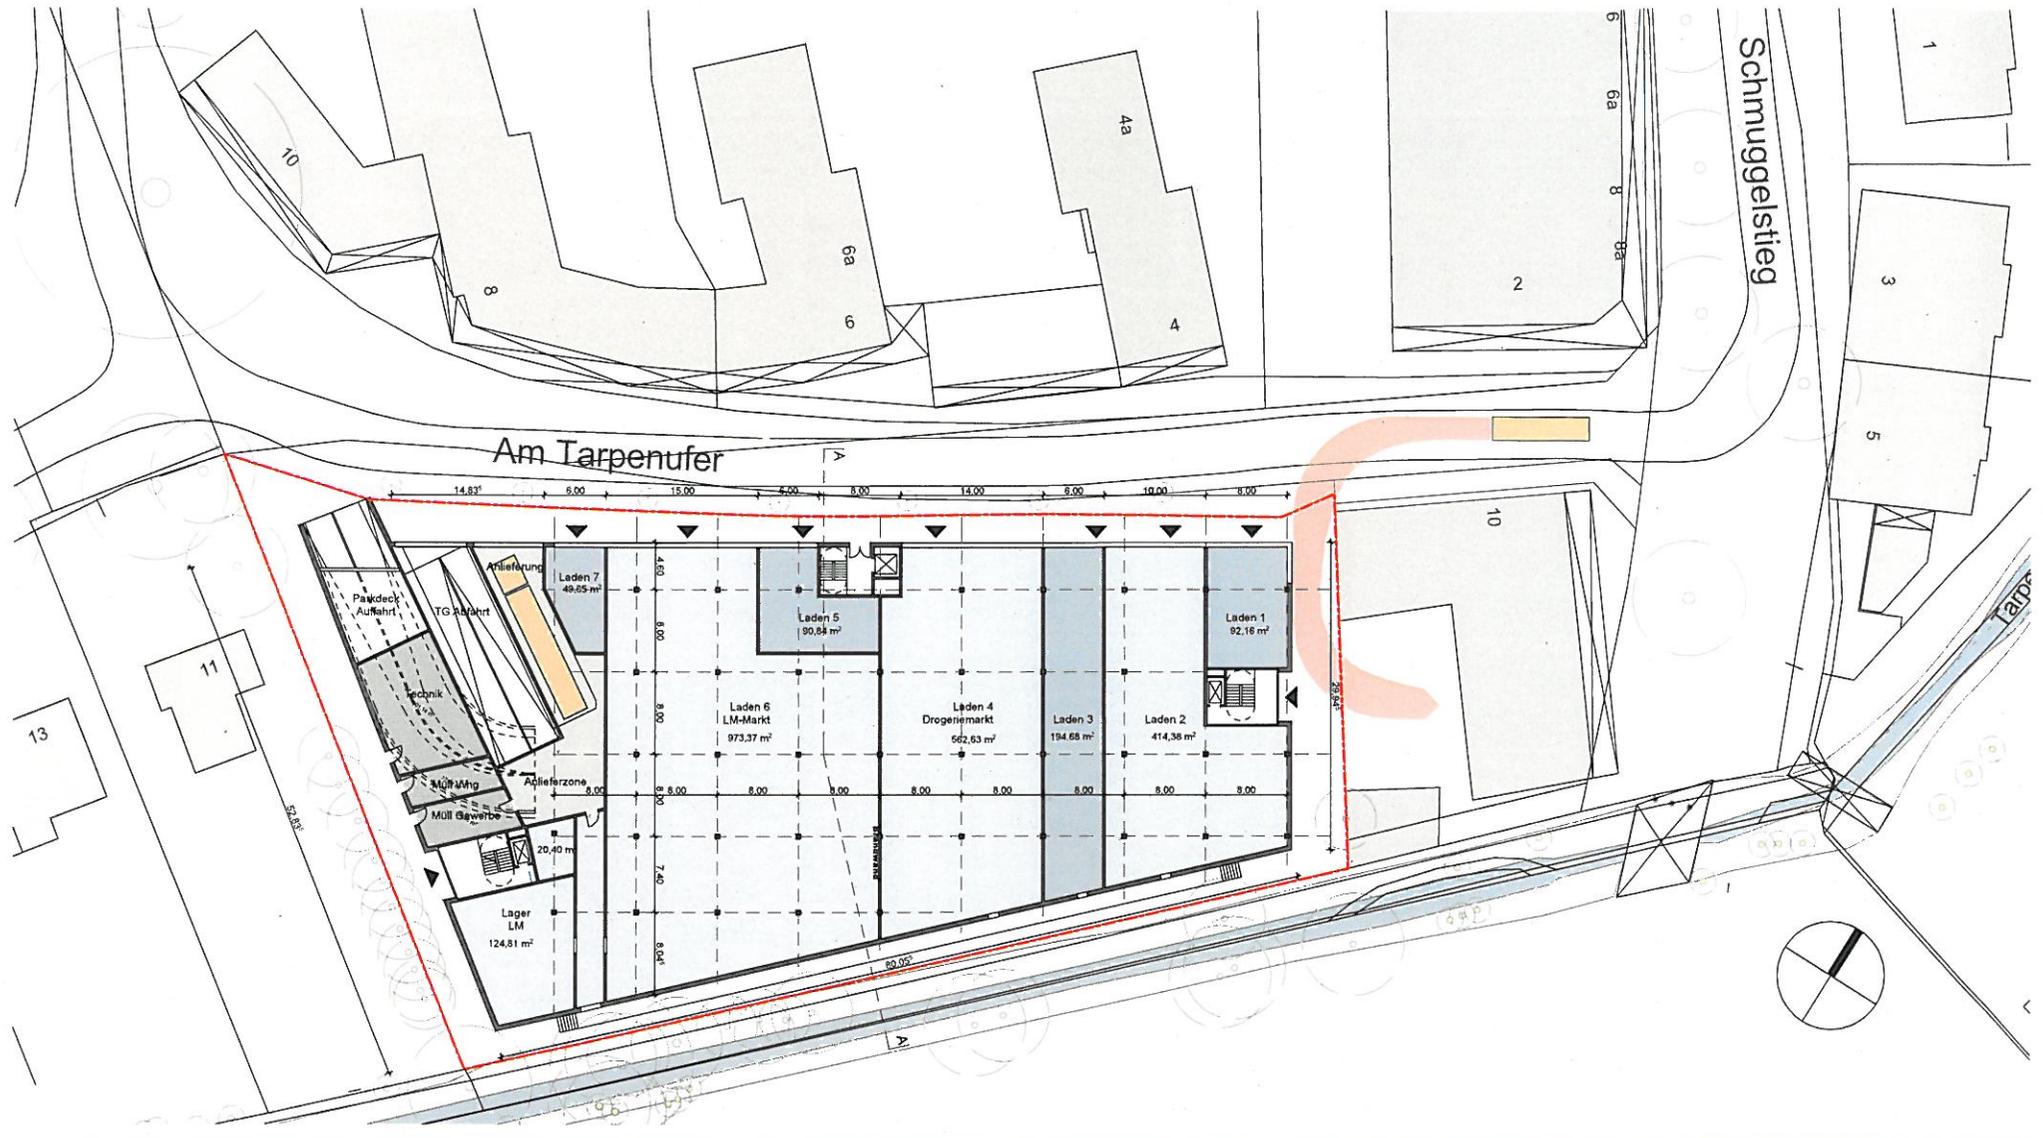

Machbarkeitsstudie
Einkaufen und Wohnen am Tarpenerufer



Grundriss EG
1:500
LPS Nordstedt und Sojka, 23.08.2011

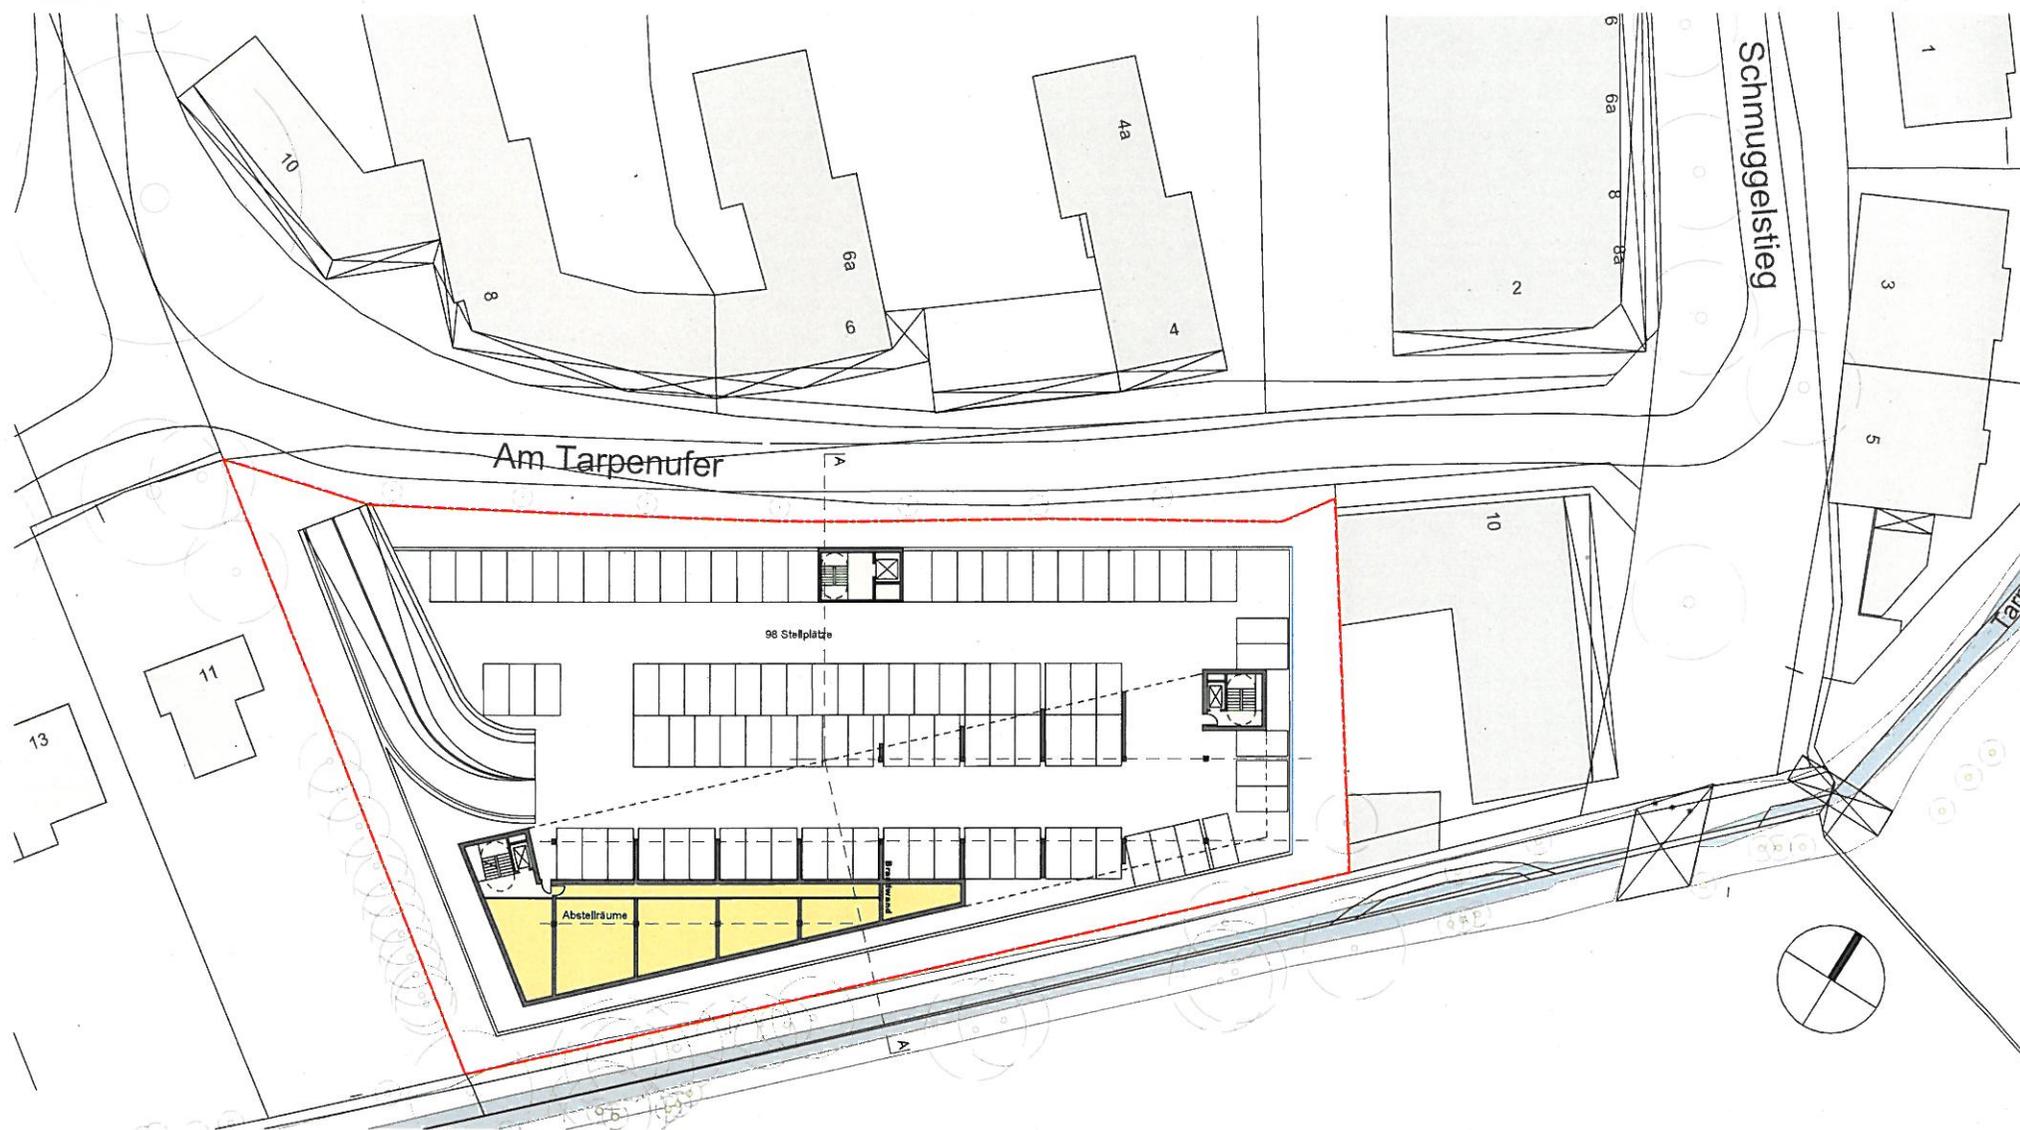

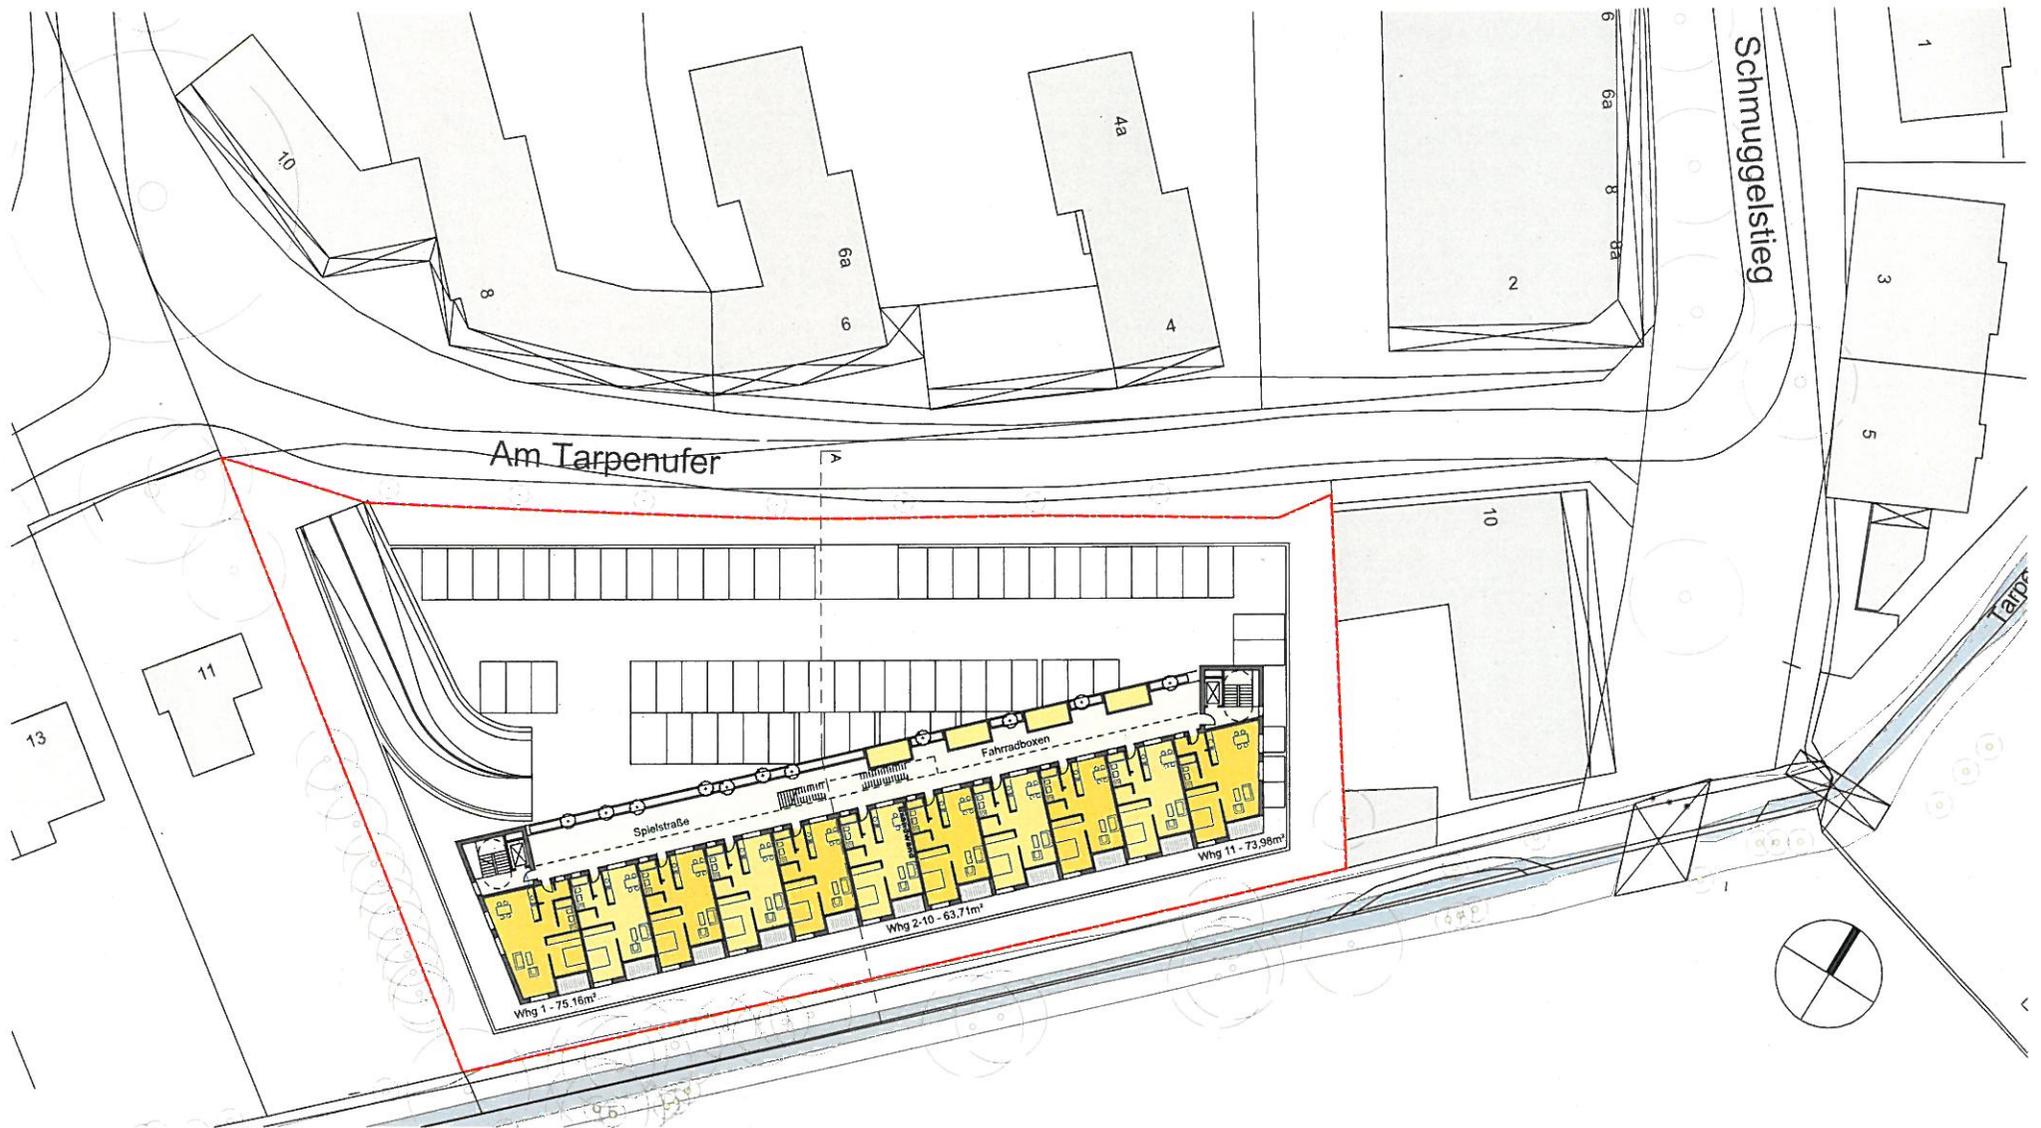


Machbarkeitsstudie
Einkaufen und Wohnen am Tarpenufer

Grundriss 1. OG
1:500

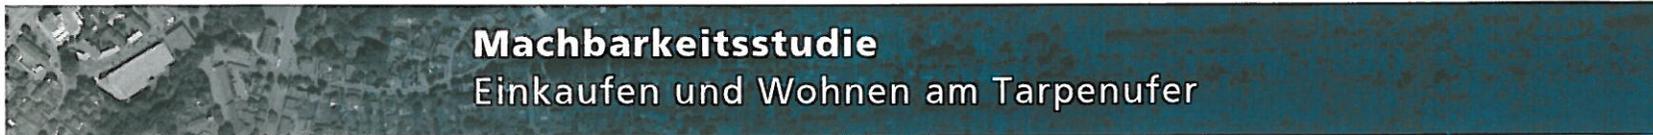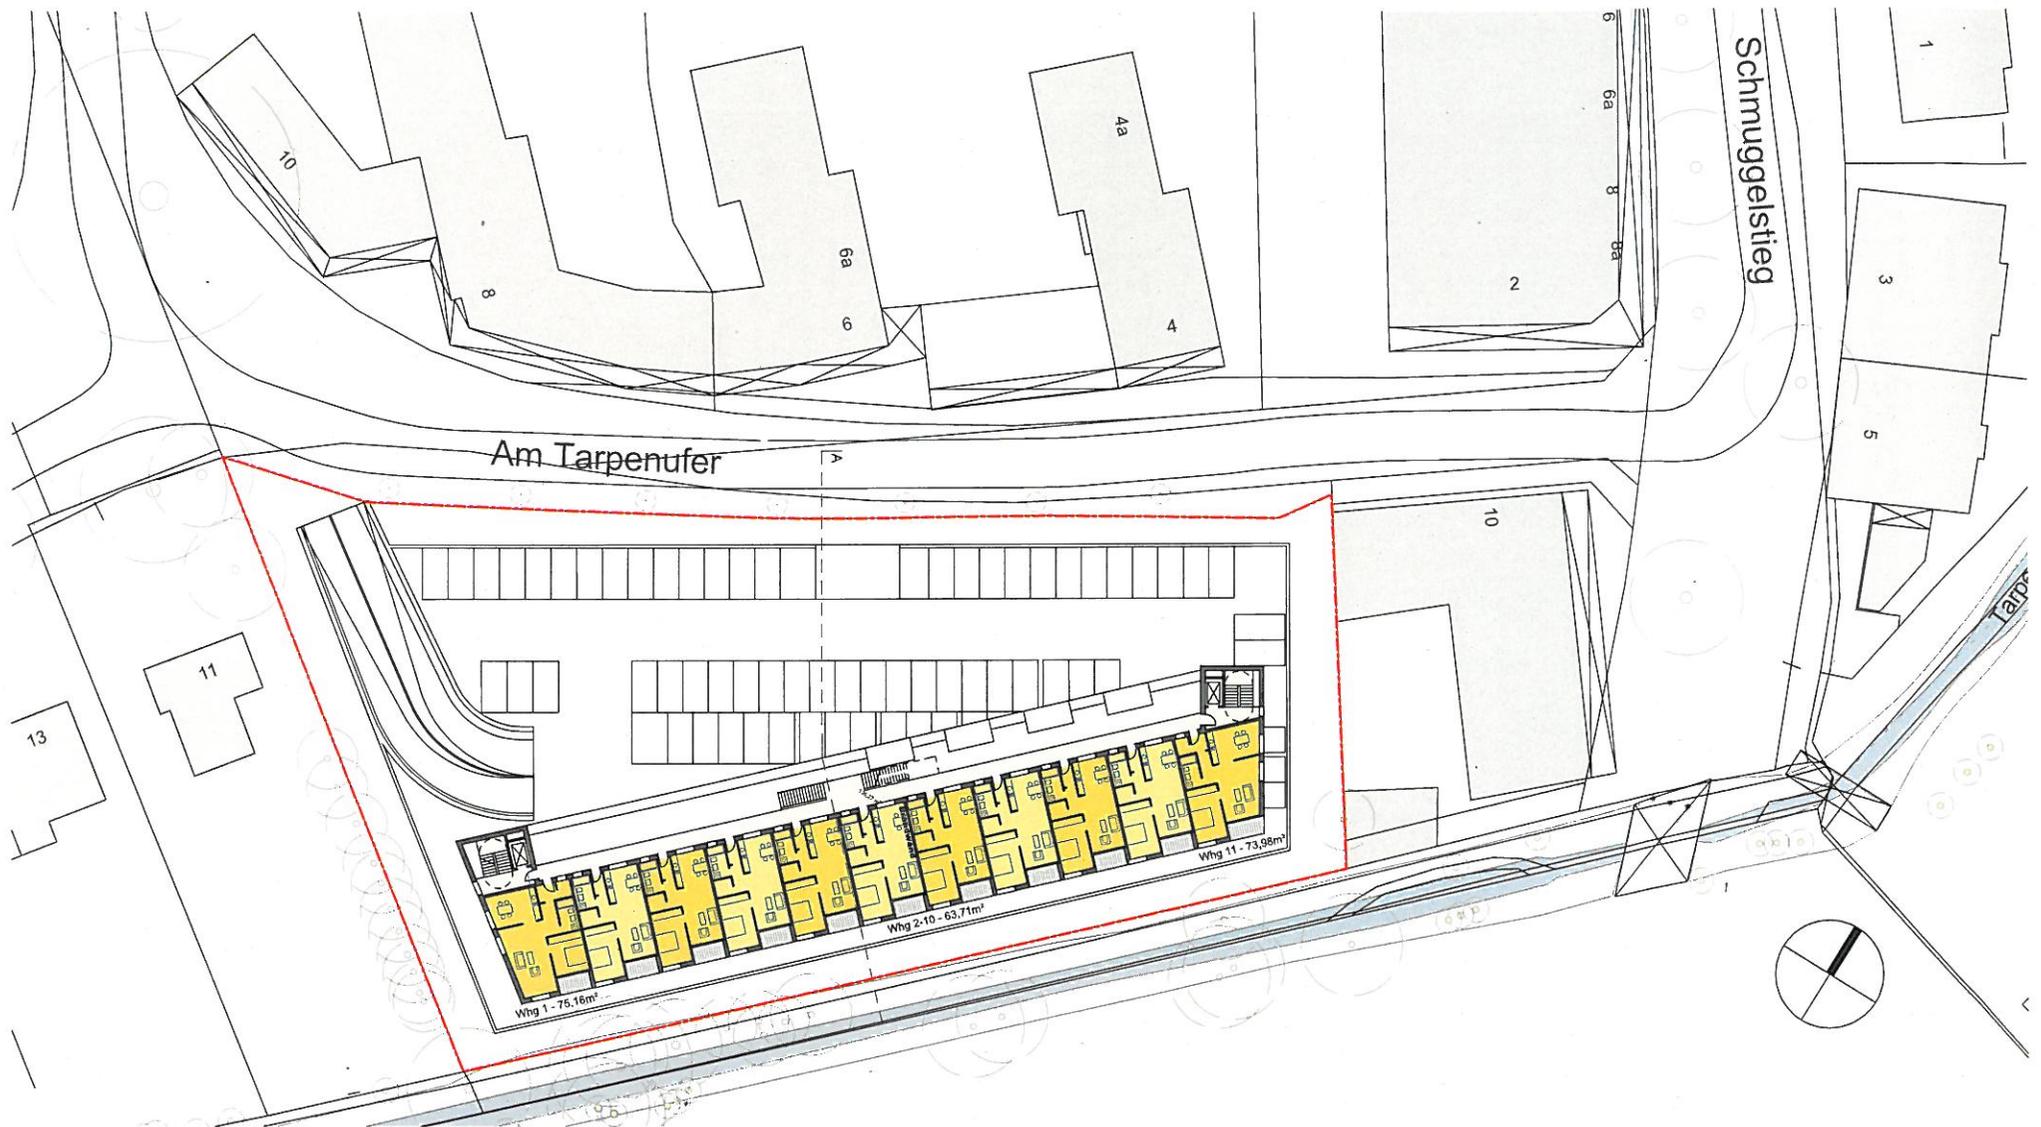


Machbarkeitsstudie
Einkaufen und Wohnen am Tarpenufer

Grundriss 2./3. OG
1:500

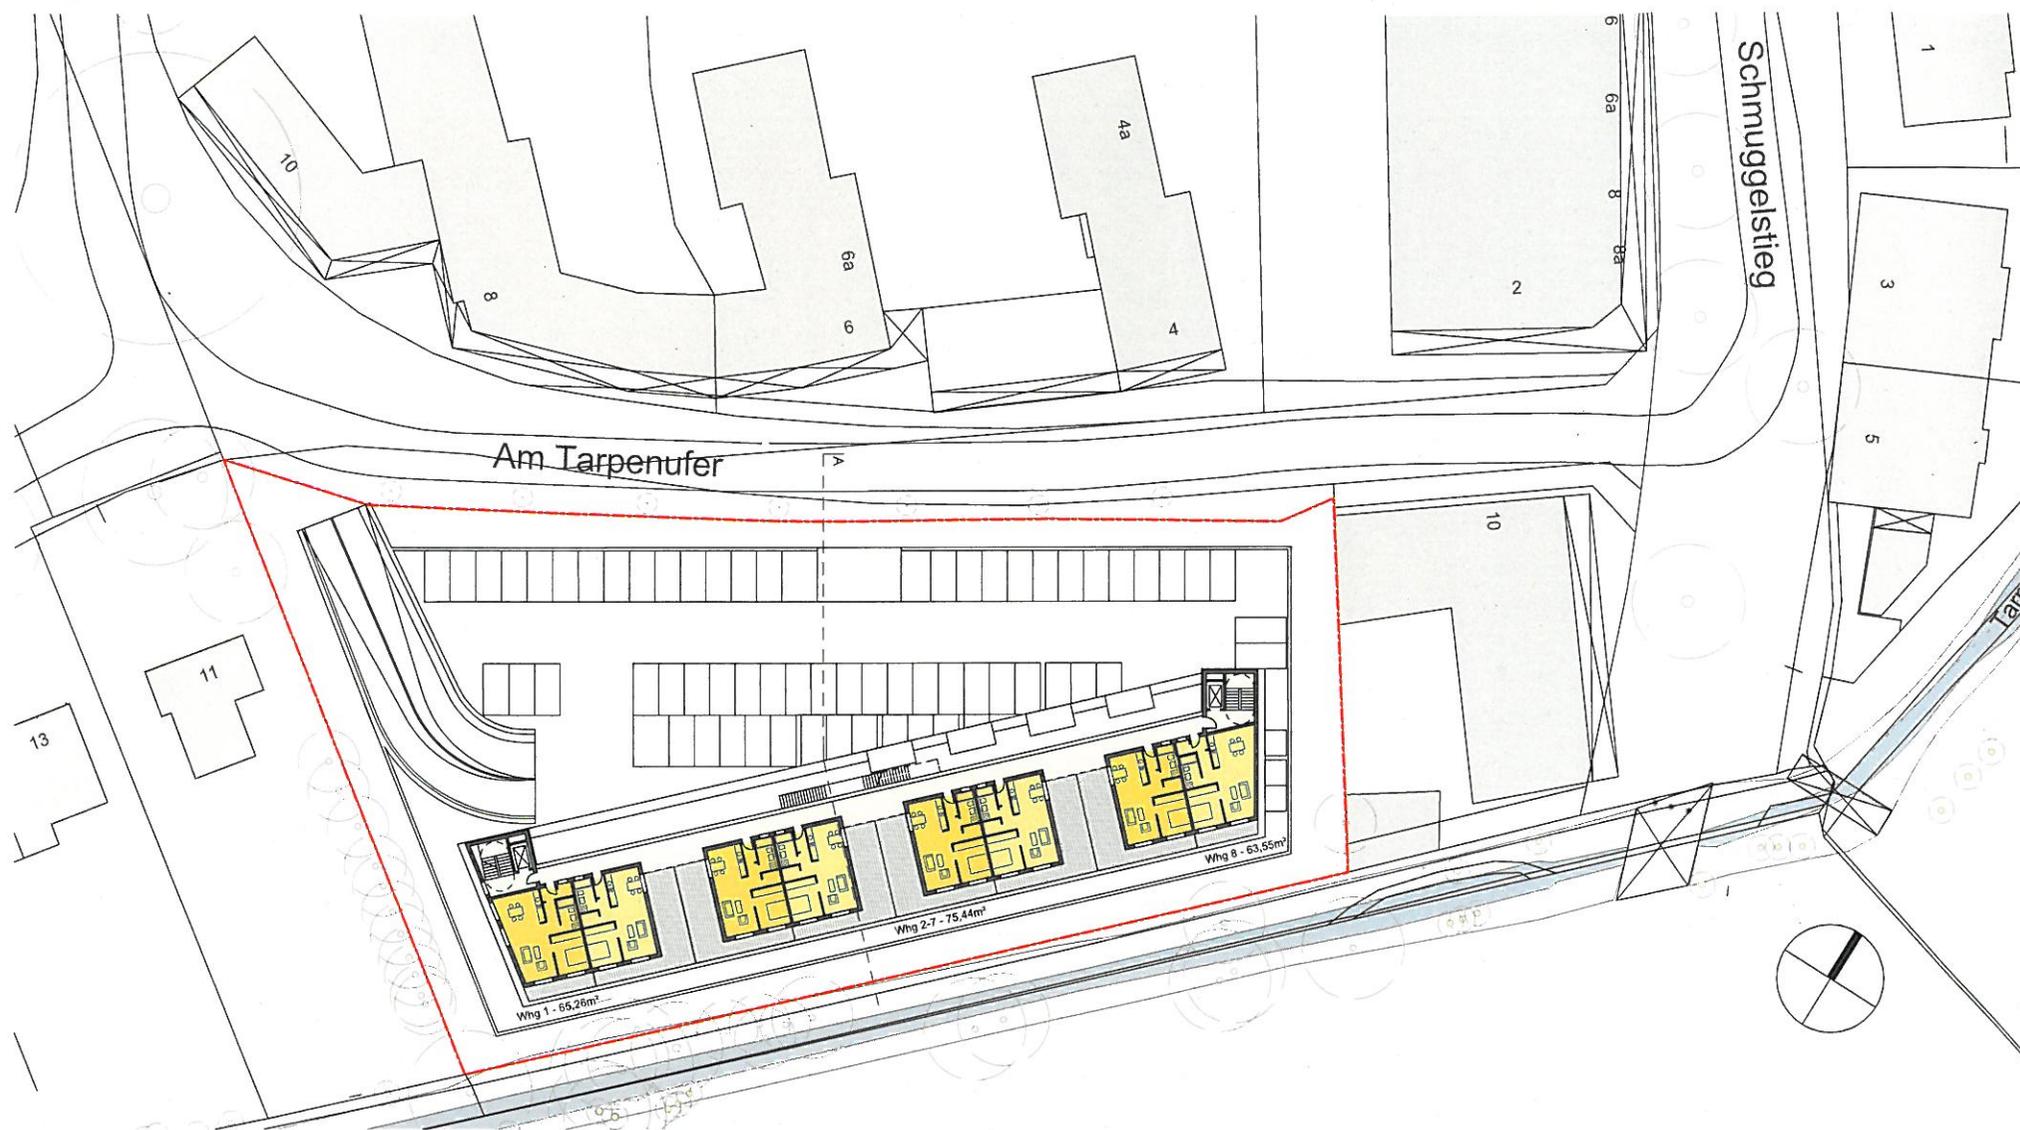

Machbarkeitsstudie
Einkaufen und Wohnen am Tarpenufer

Grundriss Staffelgeschoss
1:500

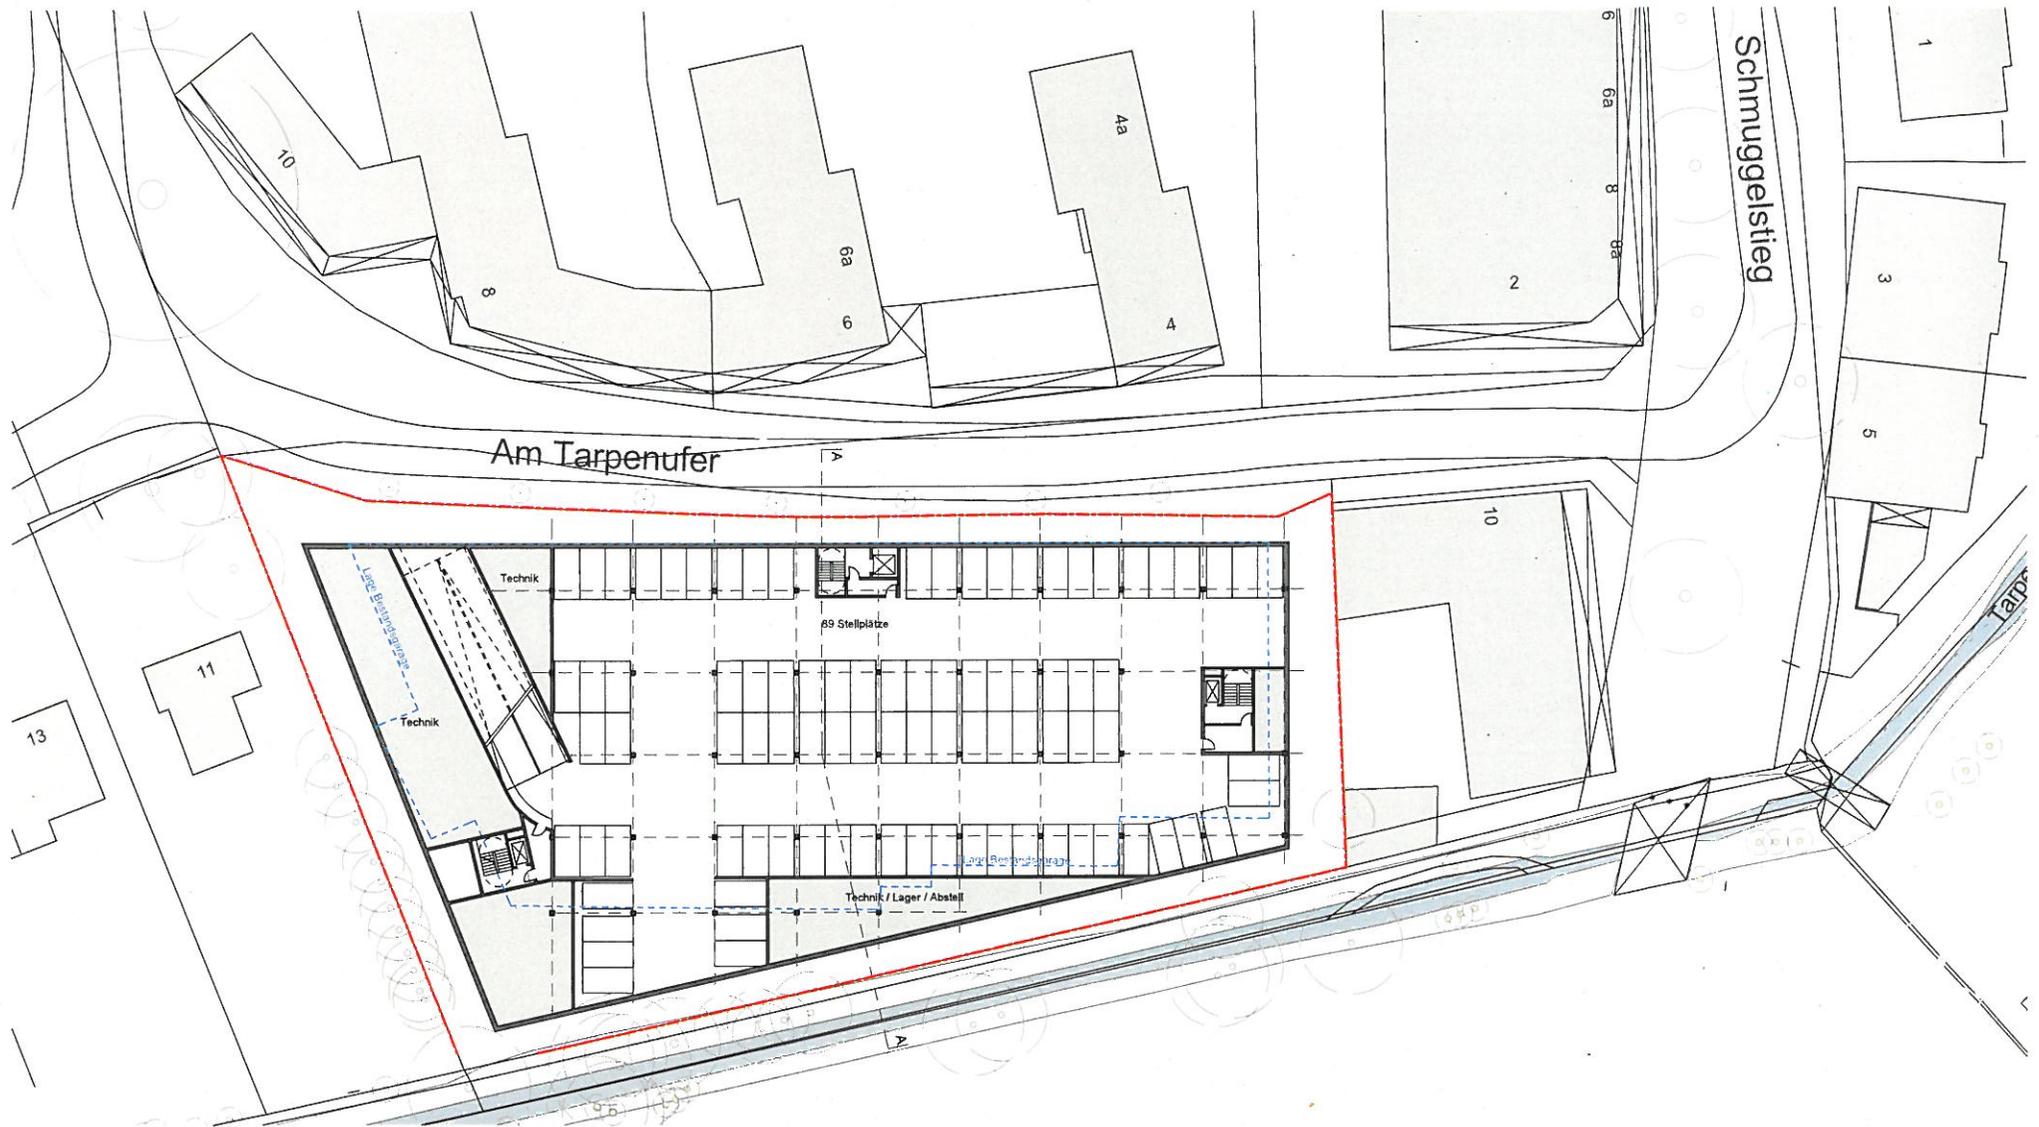

Machbarkeitsstudie
Einkaufen und Wohnen am Tarpenufer

Grundriss Tiefgarage
1:500



Machbarkeitsstudie
Einkaufen und Wohnen am Tarpenufer

Ansichten
1:300

