


Anlage 1: zur Vorlage Nr.: B 13/ 1021 des Stuv am 16.01.2014

Betreff: Bebauungsplan Nr. 235, 1. Änderung

Hier: Übersichtsplan mit Darstellung des räumlichen Geltungsbereiches

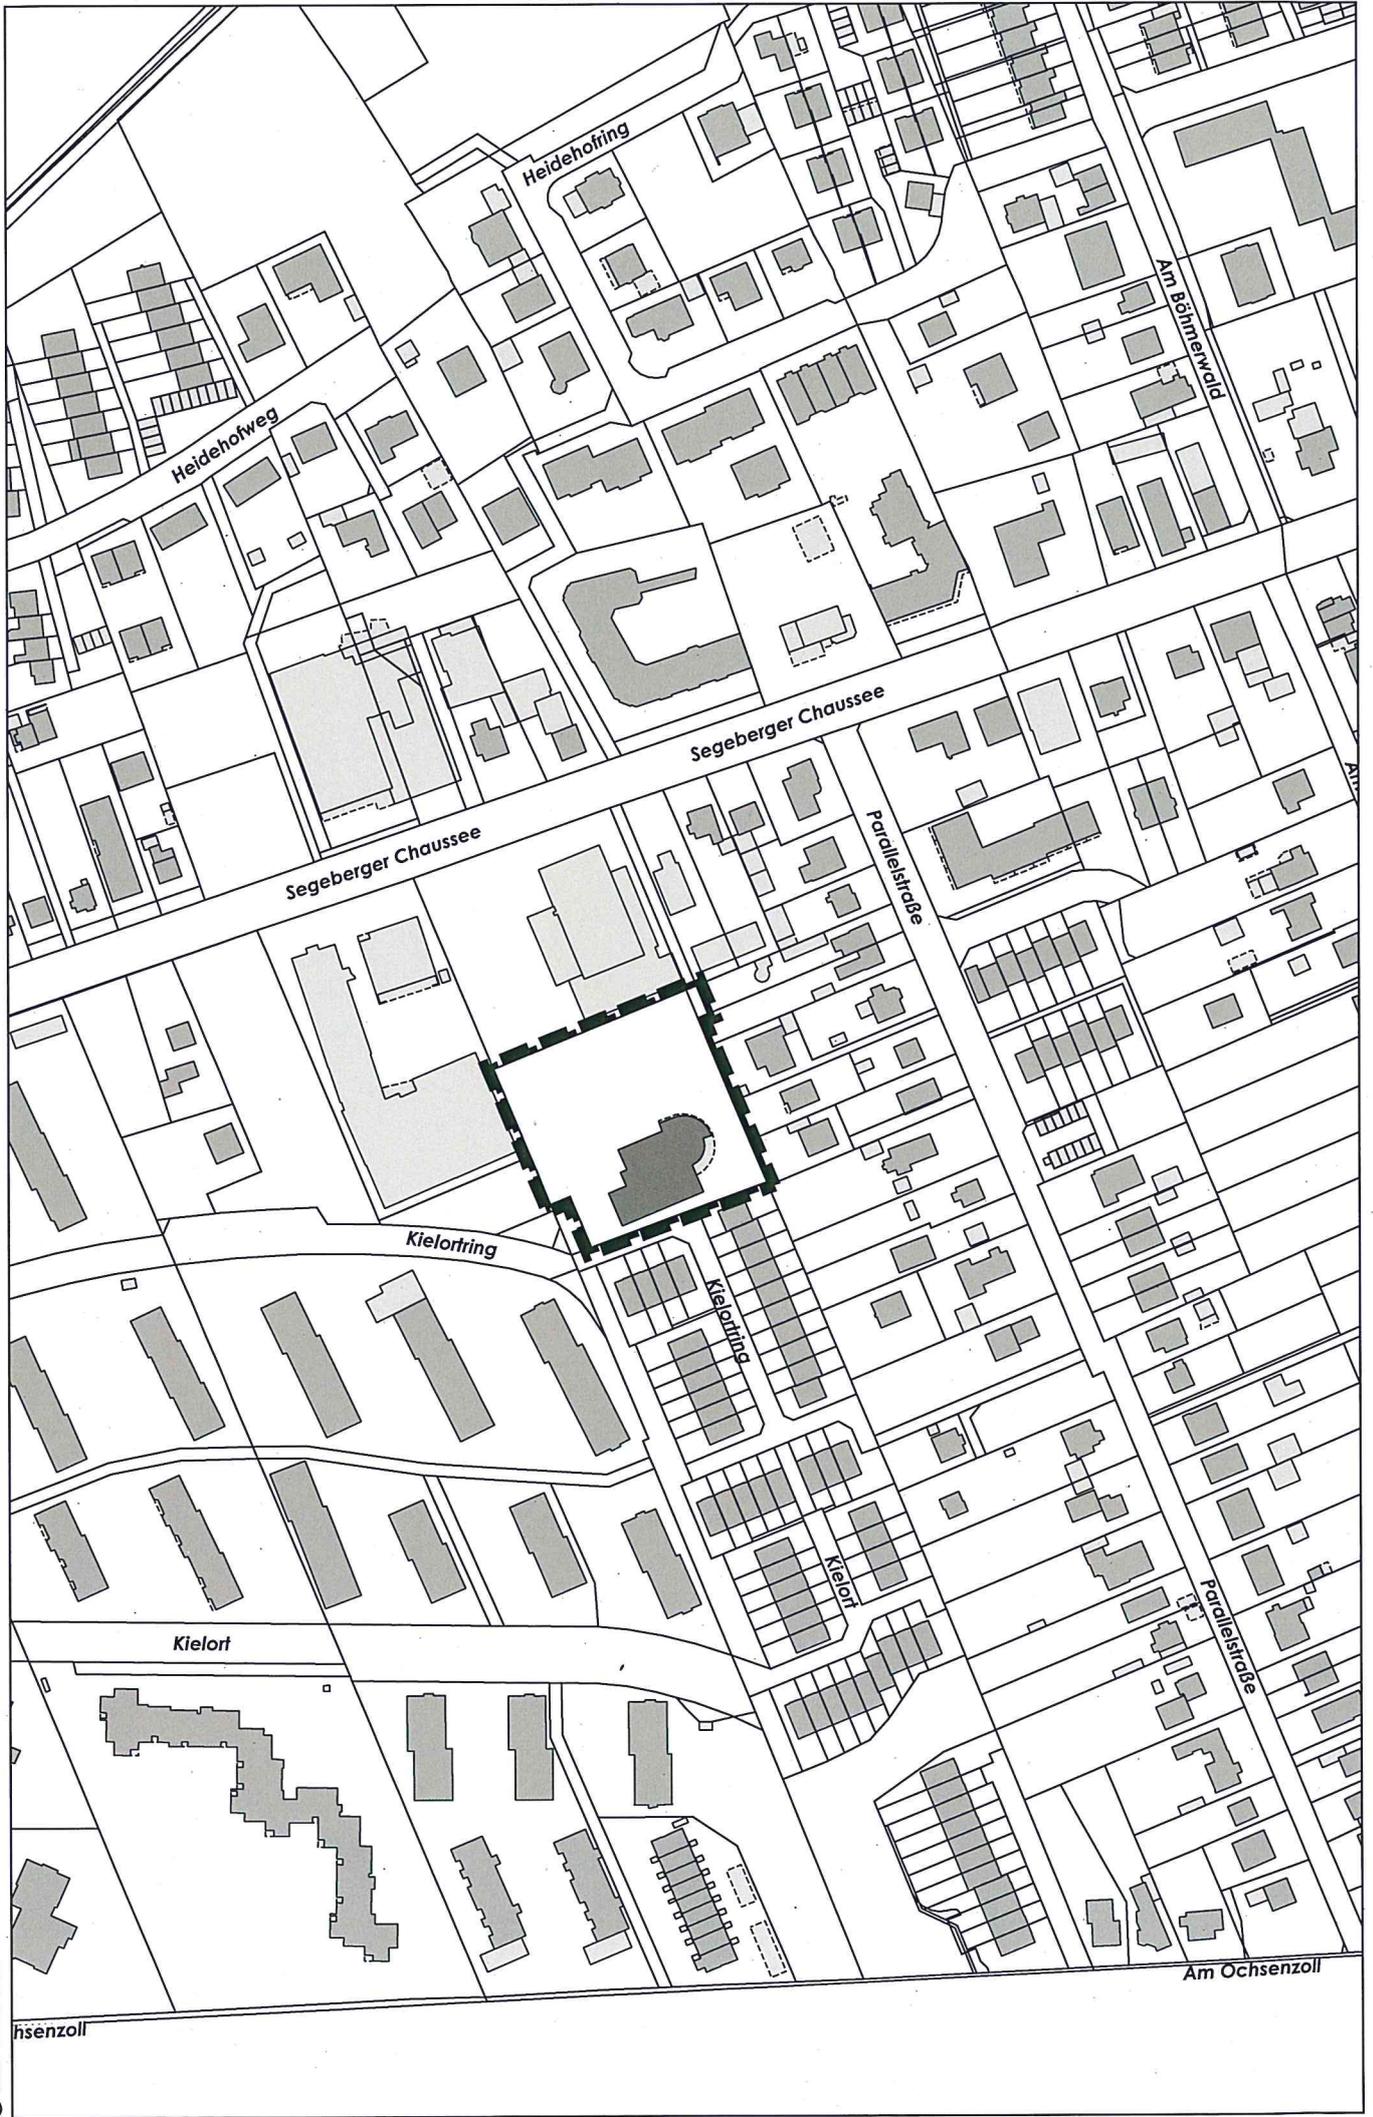

© Stadt Norderstedt

