


**Anlage 2:** zur Vorlage Nr.: B 13/ 1021 des Stuv am 16.01.2014

**Betreff:** Bebauungsplan Nr. 235, 1. Änderung

**Hier:** Geltungsbereich der Bebauungsplanänderung

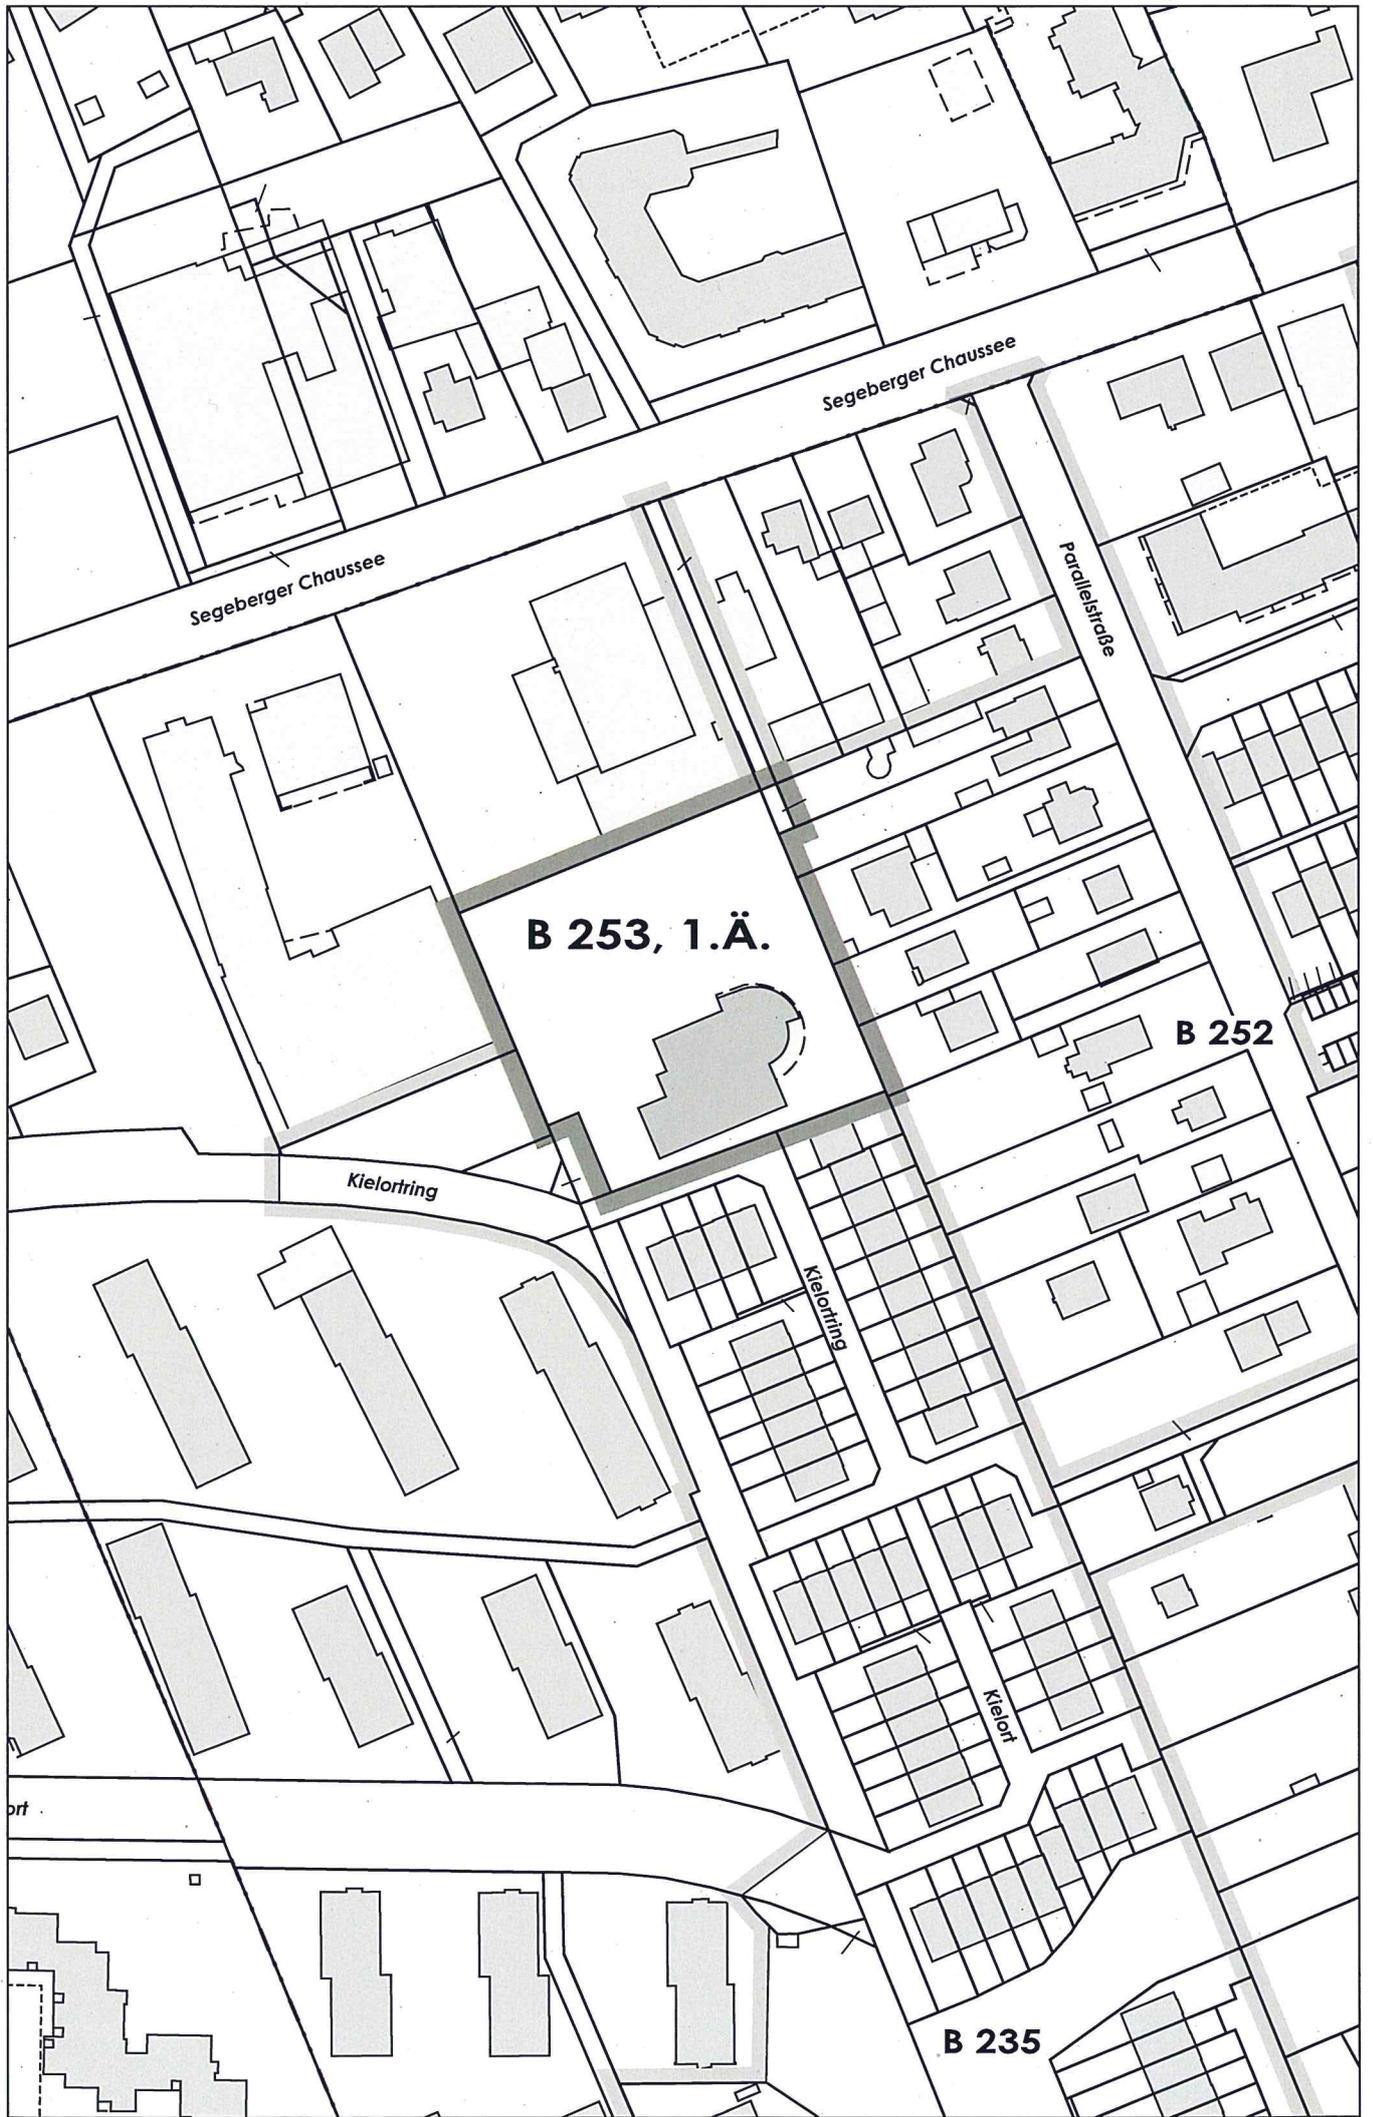

**B 253, 1.Ä.**

**B 252**

**B 235**

Segeberger Chaussee

Segeberger Chaussee

Parallelstraße

Kielortring

Kielortring

Kielort

© Stadt Norderstedt

