


**Anlage 3:** zur Vorlage Nr.: B 13/ 1021 des Stuv am 16.01.2014

**Betreff:** Bebauungsplan Nr. 235, 1. Änderung

**Hier:** Verkleinerung der Planzeichnung der Bebauungsplanänderung

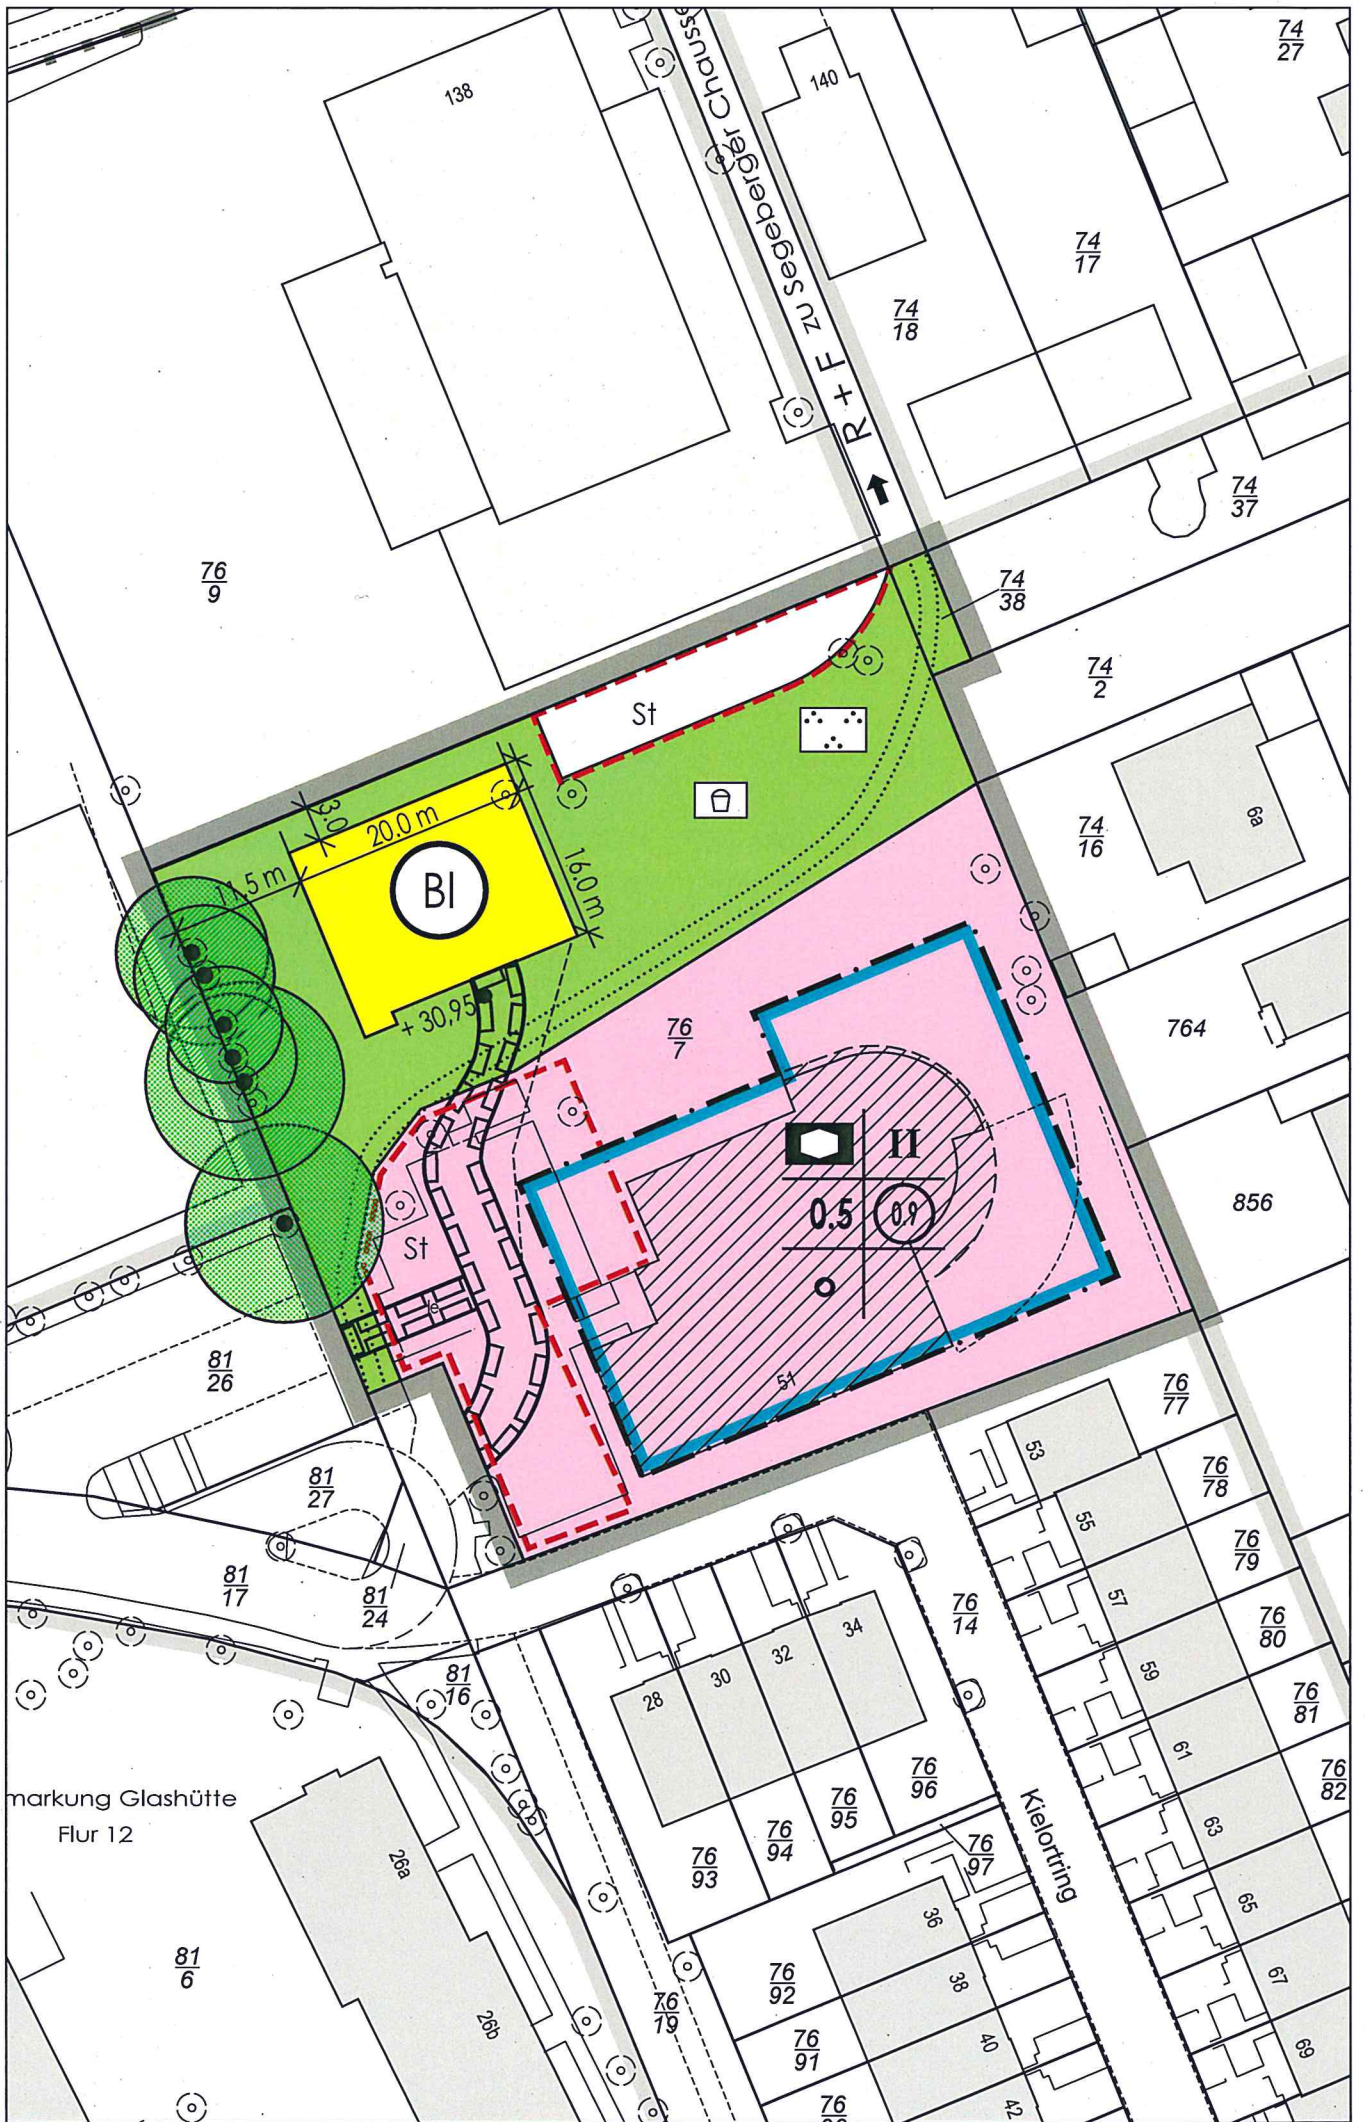

markung Glashütte  
Flur 12

© Stadt Norderstedt

