


Anlage 5: zur Vorlage Nr.: B13 / 1016 des Stuv am 16.01.2014

Betreff: Bebauungsplan Nr. 288 Norderstedt „Kleingartenanlage Pilzhagen-West“

Hier: Neuordnungskonzept Freizeitstandort Friedrichsgabe

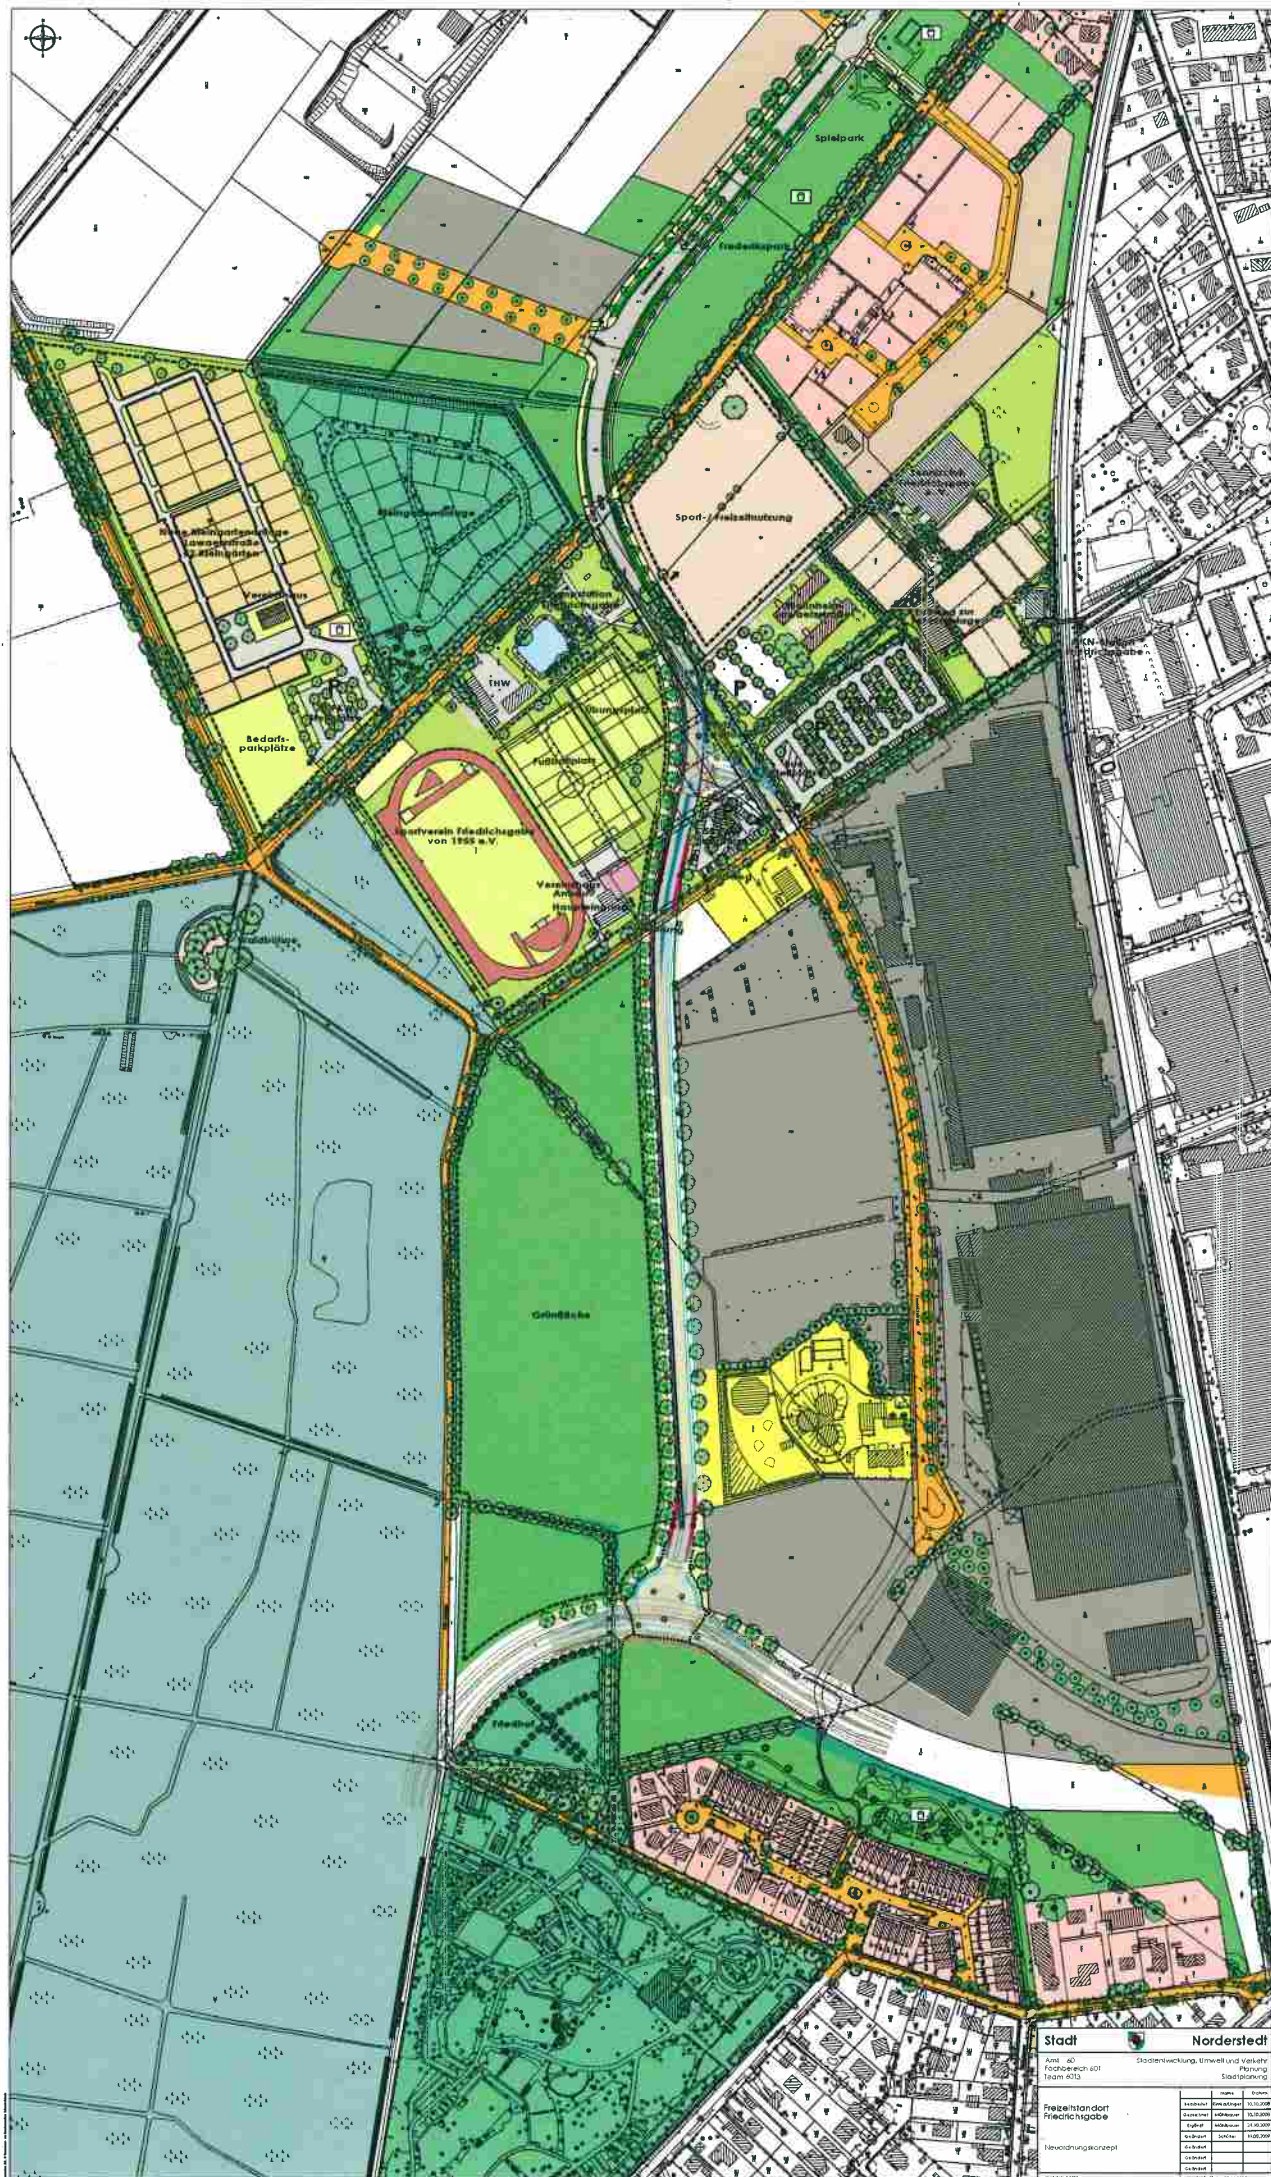

Stadt		Norderstedt	
Area: 40 Fachbereich: 01 Team: 012		Gesamtentwicklung, Einzel- und Vorkauf Planung Stadtplanung	
Freizeitanlage Friedrichsgabe Neuvorschlagskonzept	Stadium	11.1.2018	11.1.2018
	Entwurf	15.11.2018	15.11.2018
	Plan	12.10.2018	12.10.2018
	Archiv	12.10.2018	12.10.2018
	Stand	12.10.2018	12.10.2018
Name: Datum:	Name: Datum:	Name: Datum:	Name: Datum: