


**Anlage 4:** zur Vorlage Nr.: B 14/ 0175 des Stuv am 15.05.2014, StV am 17.06.2014

**Betreff:** Bebauungsplan Nr. 235, 1. Änderung

**Hier:** Verkleinerung der Planzeichnung der Bebauungsplanänderung

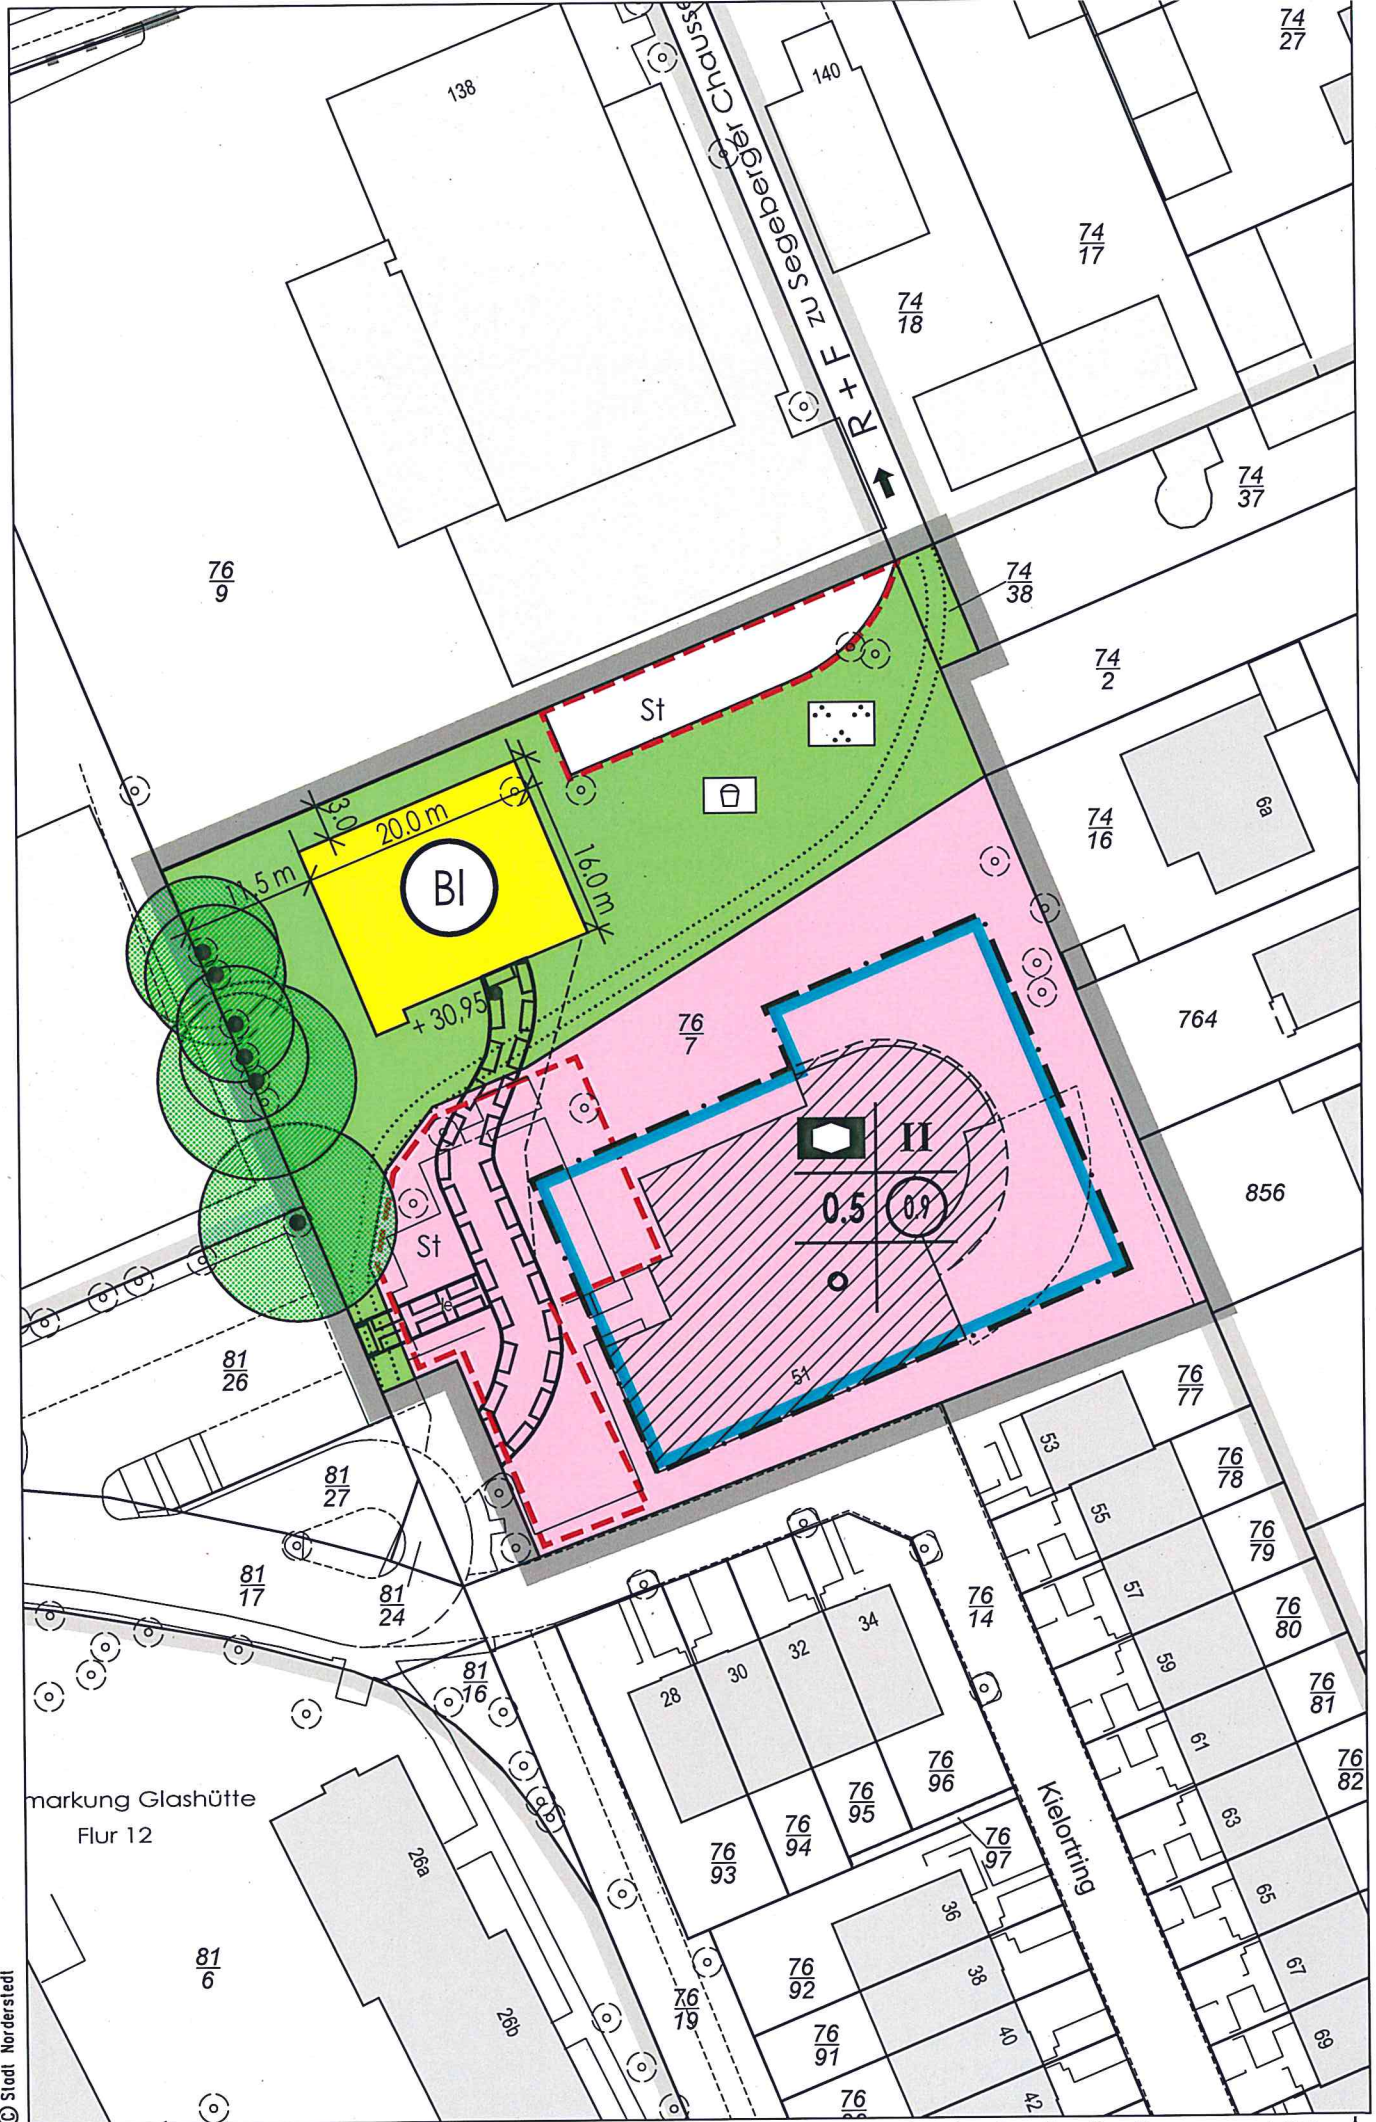

markung Glashütte  
Flur 12

© Stadt Norderstedt