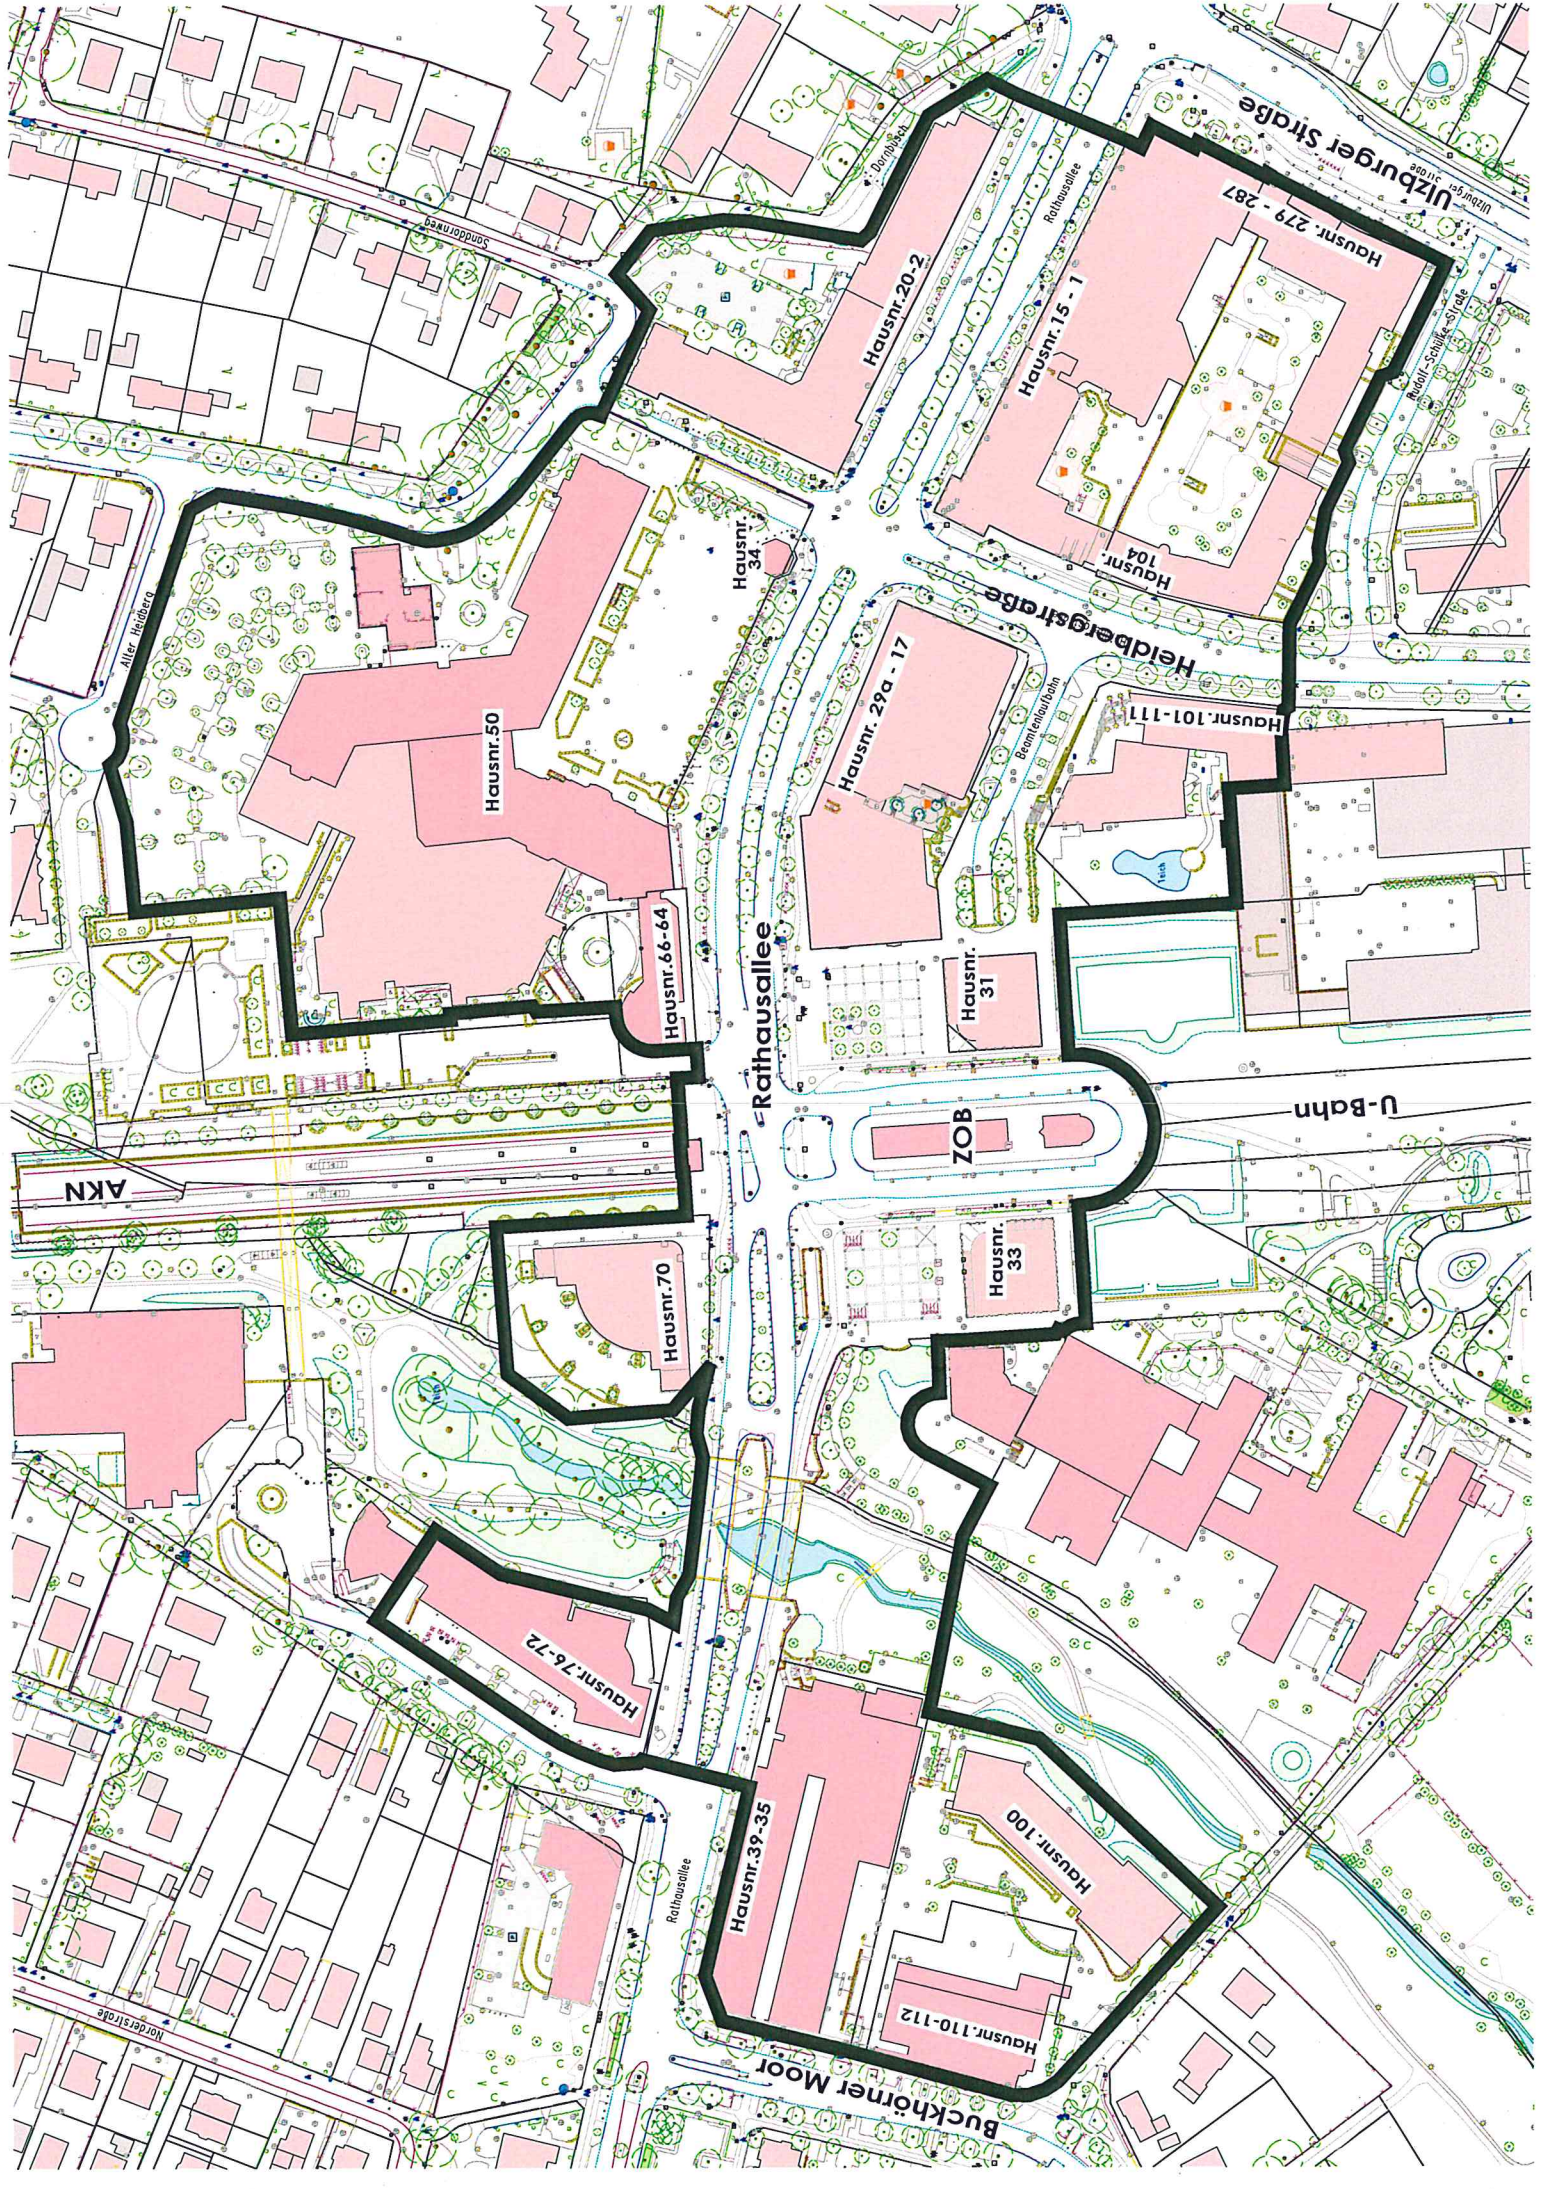

Anlage 1: zur Vorlage Nr.: M 14/ 0181 des Stuv am 15.05.2014

Betreff: Satzungsantrag gem. PACT-Gesetz, Unterrichtung der Grundeigentümer

Hier: Lageplan des PACT-Gebietes



Utzburger Straße

Hausnr. 20-2

Hausnr. 15-1

Hausnr. 279 - 287

Hausnr. 104

Hausnr. 34

Hausnr. 50

Hausnr. 66-64

Rathausallee

Hausnr. 29a - 17

Hausnr. 31

Teich

Hausnr. 101-111

U-Bahn

ZOB

AKN

Hausnr. 70

Hausnr. 33

Hausnr. 76-72

Hausnr. 39-35

Hausnr. 100

Hausnr. 110-112

Buchhörner Moor

Rathausallee

Nordstraße